
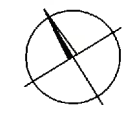


SITUACE - ETAPA C a D  
1:500

|         |        |
|---------|--------|
| A 0     | 1:4800 |
| R 081   | 1:4800 |
| A 84,85 | 1:40   |
| V 818   | 1:40   |

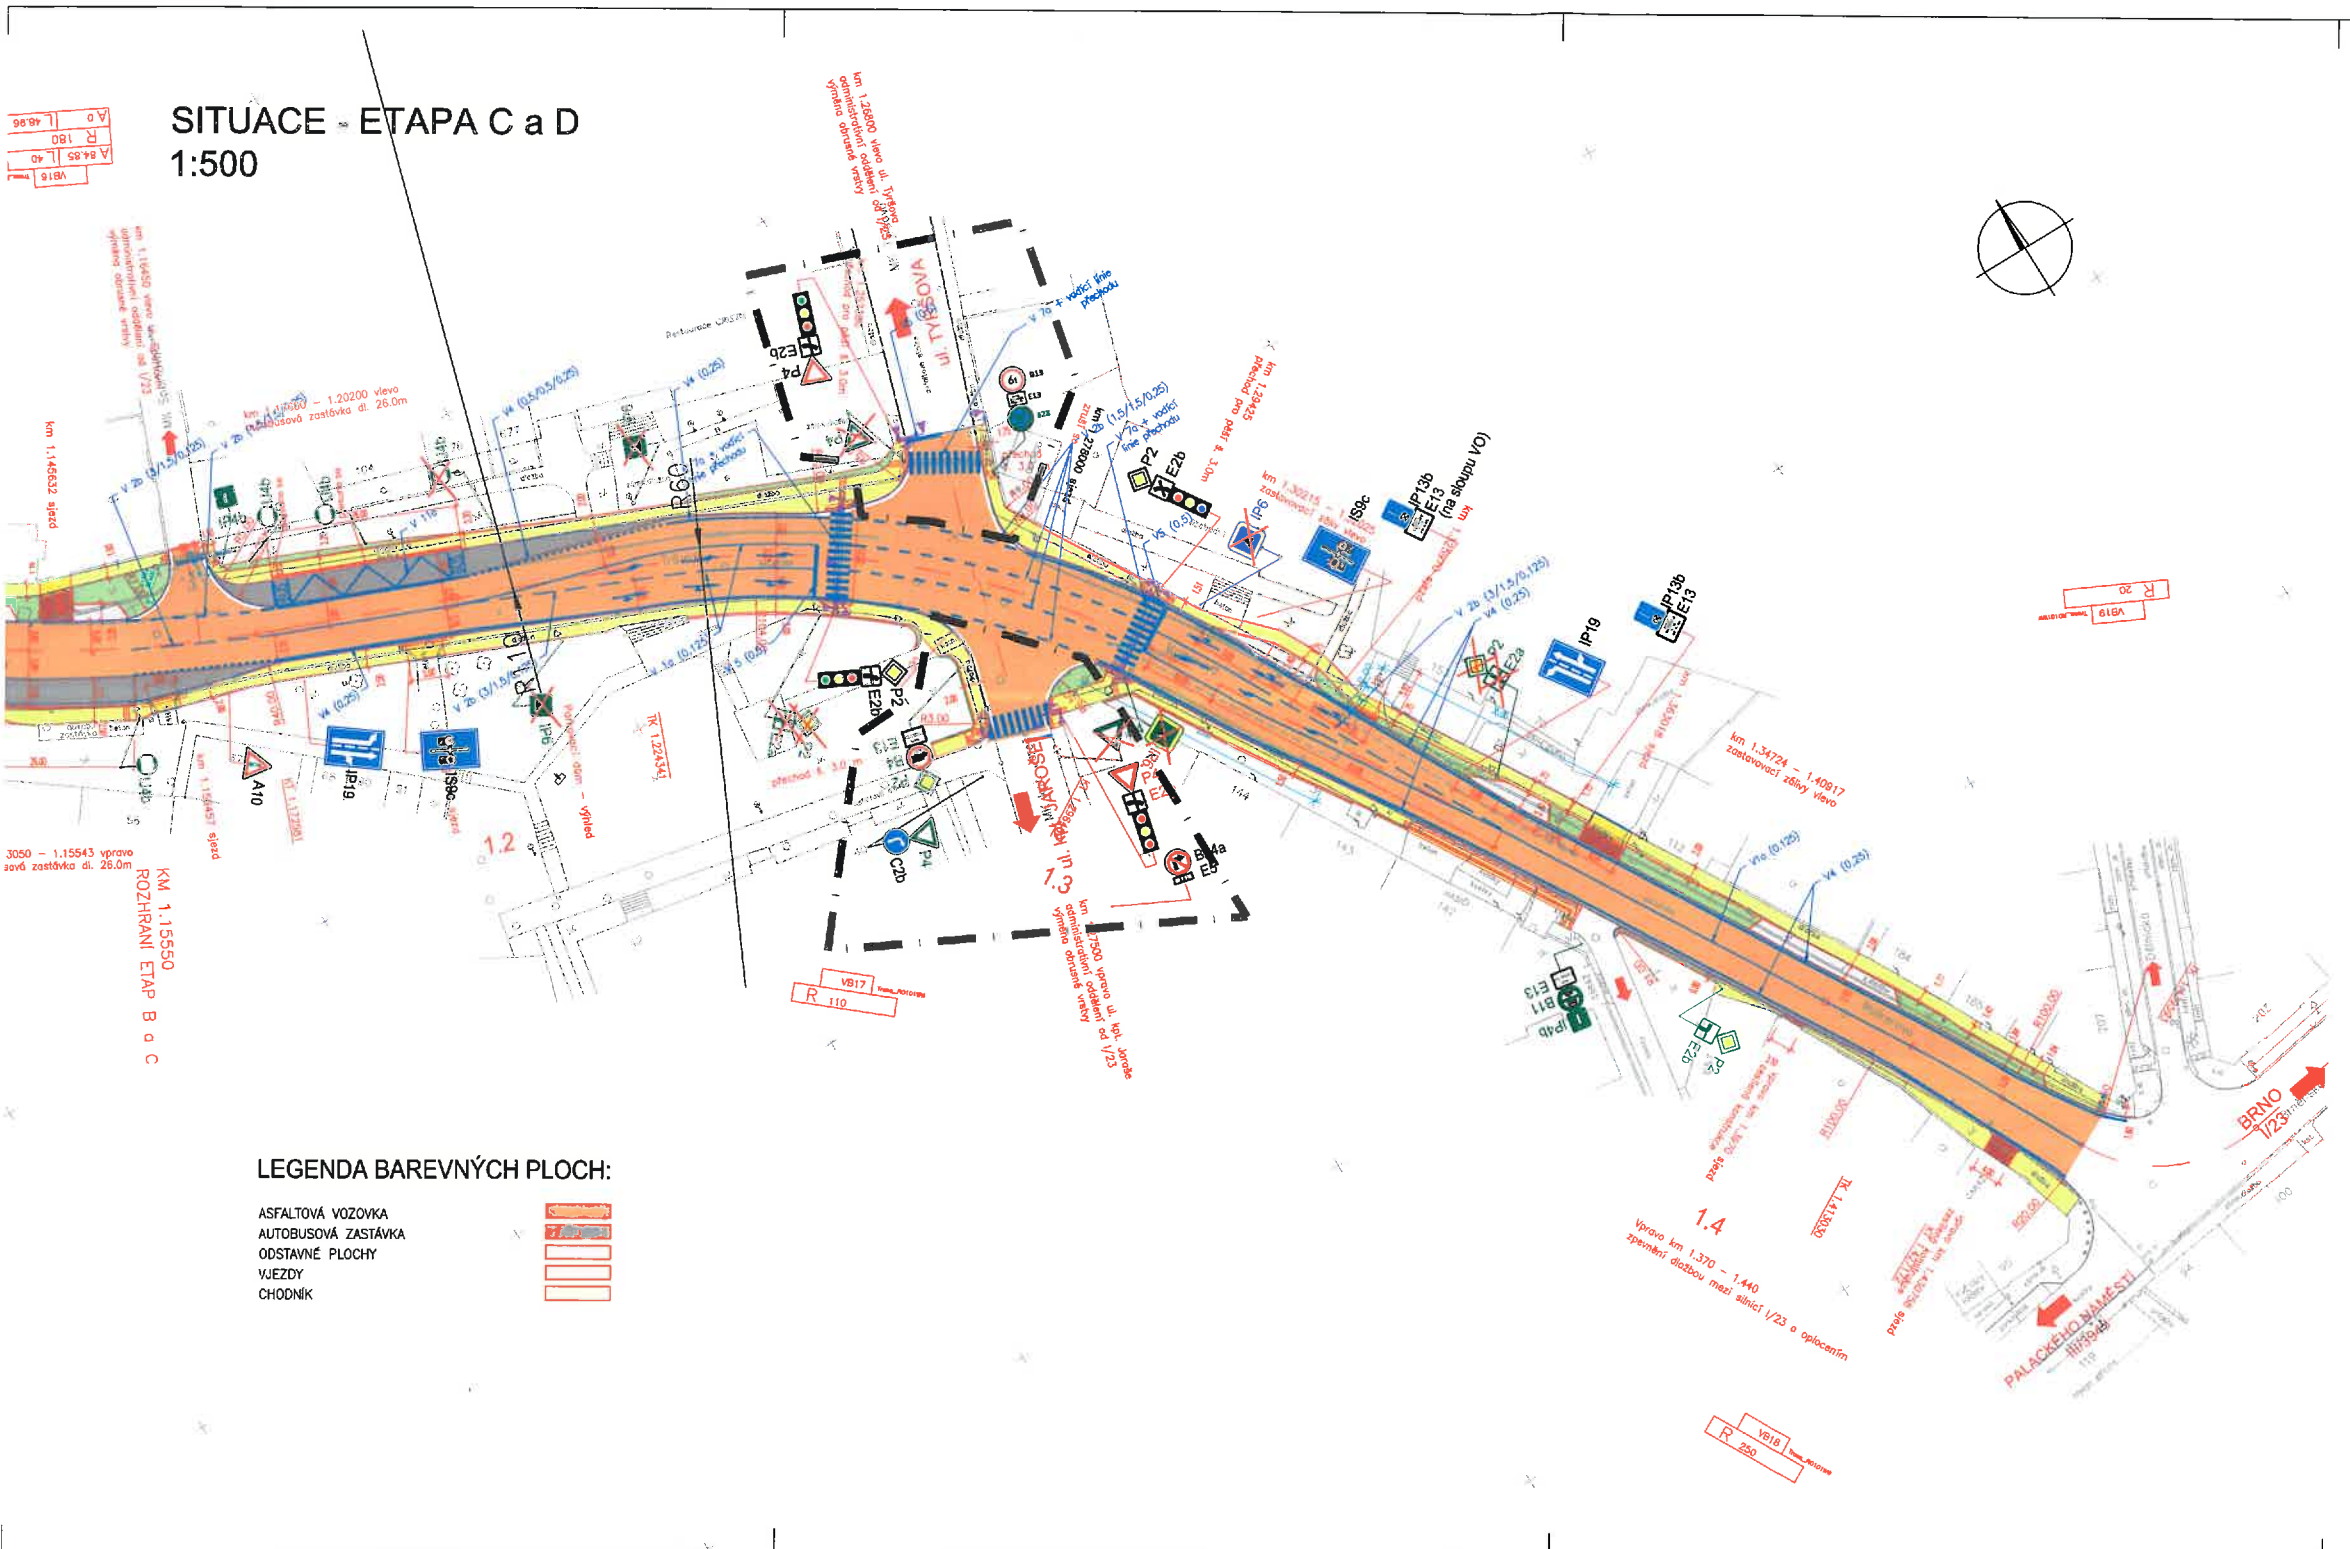

LEGENDA DOPRAVNÍCH ZNAČEK:

- STÁVAJÍCÍ DOPRAVNÍ ZNAČKY
- STÁVAJÍCÍ DOPRAVNÍ ZNAČKY - RUŠENÉ
- STÁVAJÍCÍ DOPRAVNÍ ZNAČKY - PŘESUNUTÉ
- NOVÉ DOPRAVNÍ ZNAČKY
- DOPRAVNÍ ZNAČENÍ STANOVENÉ MÍŘO ROZSICE

POLICIE ČESKÉ REPUBLIKY  
Krajské ředitelství policie Jihomoravského kraje  
Odbor služby dopravní policie

Odsouhlaseno dne: 08.11.2024  
Pod č.j.: KRPB- 224808-2 /ČJ-2024-0600DP  
v kontextu č.j.: KRPB-111721-1/ČJ-2022-0600DP  
Dle § \_\_\_\_\_ zák. č. 13/1997 Sb.  
§ \_\_\_\_\_ § 77/2 \_\_\_\_\_ zák. č. 361/2000 Sb.  
Podpis: \_\_\_\_\_

LEGENDA BAREVNÝCH PLOCH:

- ASFALTOVÁ VOZOVKA
- AUTOBUSOVÁ ZASTÁVKA
- ODSTAVNÉ PLOCHY
- VJEZDY
- CHODNÍK

SO 190.1

OBJEDNATEL: ŘEDITELSTVÍ SILNIC A DÁLNIC ČR  
NA PANKRÁCI 58, 145 05 PRAHA 4  
STAVBU ZAJIŠŤUJE ZÁVOD BRNO  
ŠUMAVSKÁ 33, 602 00 BRNO



|                             |  |                     |             |
|-----------------------------|--|---------------------|-------------|
| SOUŘADNICOVÝ SYSTÉM: S-JTSK |  | VÝŠKOVÝ SYSTÉM: Bpv |             |
| VEDOUcí PROJEKTANT          | ING. DUŠKA   |                     |             |
| ZODPOVĚDNÝ PROJEKTANT       | ING. DUŠKA   |                     |             |
| VYPRACOVAL                  | ING. DUŠKA   |                     |             |
| KRESLIL                     | ING. FISCHER   |                     |             |
| KONTROLOVAL                 | ING. FISCHER   | MĚŘÍTKO: 1:500      |             |
| MĚŘÍTKO:                    | 1:500  | STUPEN              | PDFS        |
| NÁZEV ANGE:                 | ÚZ3 HRANICE OKRESU TŘEBÍČ - VYSOKÉ POPOVICE - ROSICE - KÝVALKA | DATUM               | 02/2023     |
| NÁZEV OBJEKTU:              | DOPRAVNÍ ZNAČENÍ ÚZ3   | FORMÁT              | A4          |
| NÁZEV PŘELOHY:              | SITUACE  | MĚŘÍTKO             | 1:500       |
|                             |  | Č. ZAKÁZKY          | 2336        |
|                             |  | ARCHIVNÍ Č.         | 2336        |
|                             |  | Č. SOUPRAVY:        | Č. VÝKRESU: |
|                             |  |                     | 02          |

PRÍLOHA K I.V. MR-5 40669/24-DDD loky

MĚSTSKÝ ÚŘAD ROSICE  
odbor dopravy  
665 01 ROSICE

