



# LUKOVANY

## ÚZEMNÍ PLÁN

### LEGENDA

stav	návrh

- řešené území
- hranice krajů
- hranice správního obvodu obce
- hranice katastrálního území
- urbanizované území / rozvojové plochy
- silnice I. třídy
- silnice II. třídy
- VVTL
- nadzemní vedení vn
- vodovod
- NATURA 2000
- přírodní park
- nadregionální biokoridor
- regionální biocentrum
- regionální biokoridor
- ochranné pásmo vodního zdroje II. stupně - vnitřní
- ochranné pásmo vodního zdroje II. stupně - vnější
- ochranné pásmo vzletového a přiblížovacího prostoru

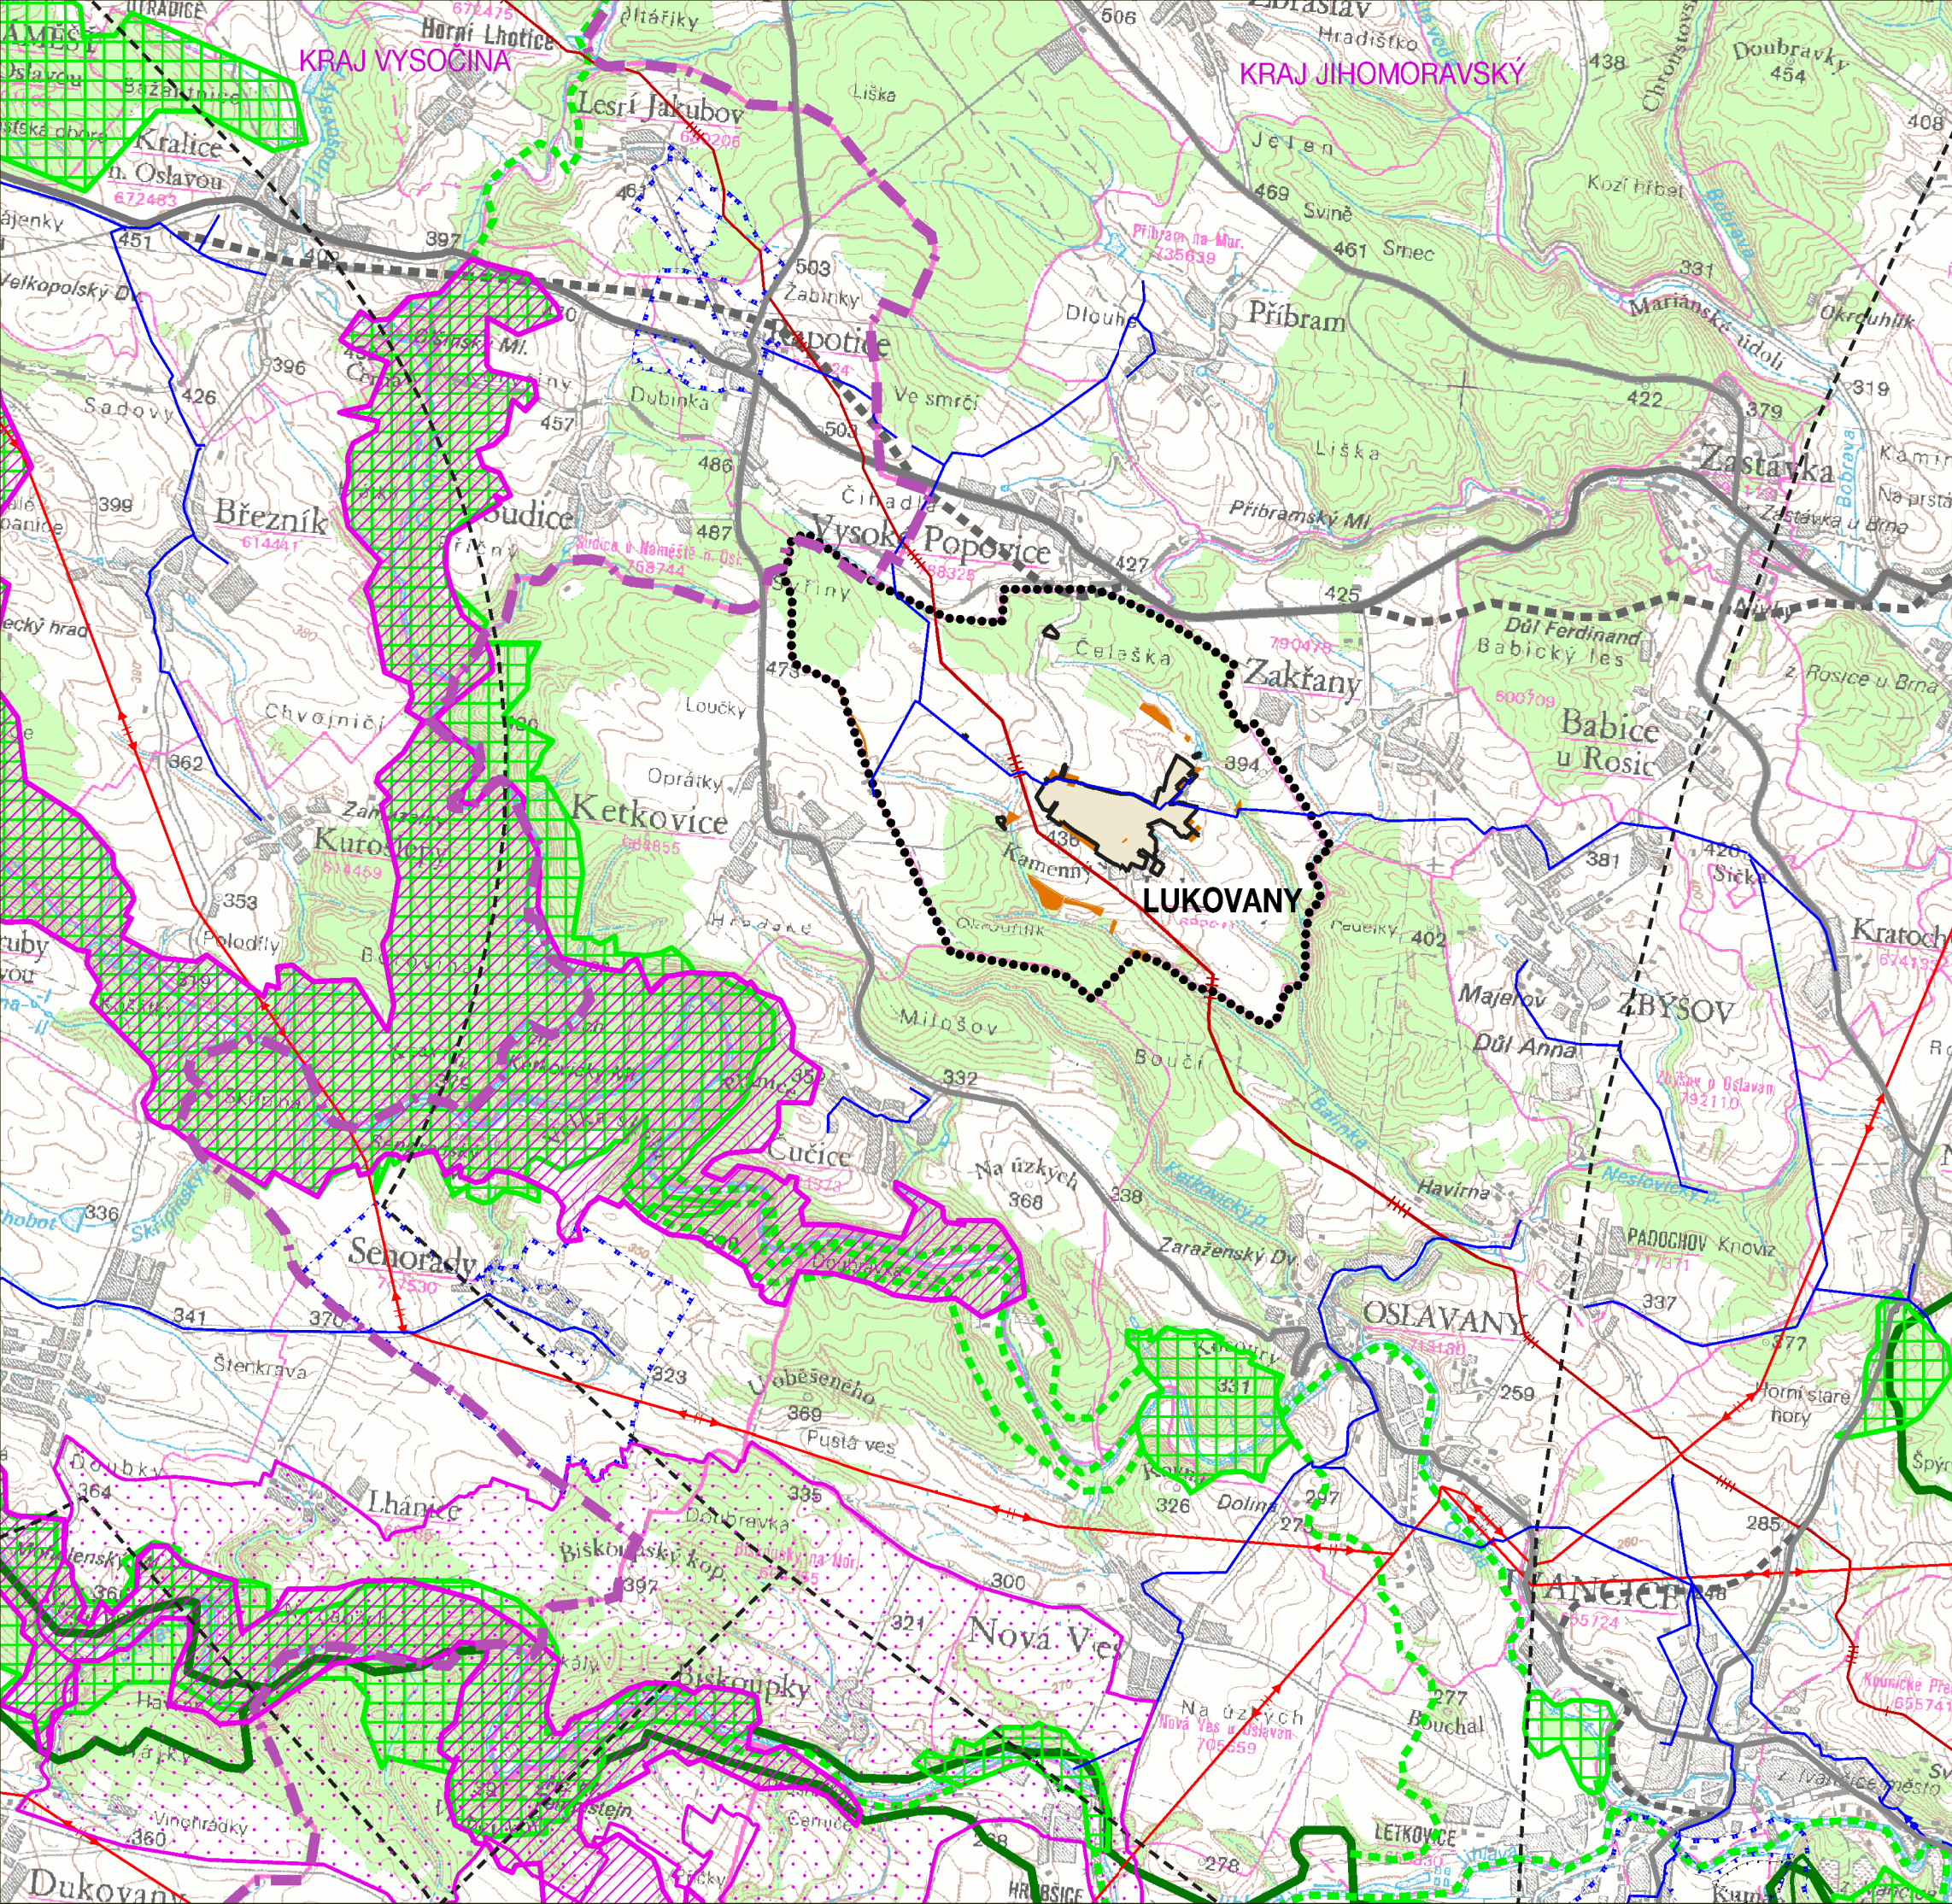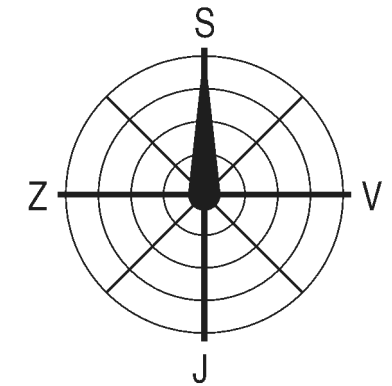

**Jihomoravský kraj**

### VÝKRES ŠIRŠÍCH VZTAHŮ

LUKOVANY	
EVIDENČNÍ ČÍSLO :	212 - 001 - 502
ZHOTOVITEL :	URBANISTICKÉ STŘEDISKO BRNO, SPOL. S. R. O.
PROJEKTANTI :	ING. ARCH. V. CIZNEROVÁ, ING. ARCH. MGR. M. VÁVROVÁ, ING. P. VESELÝ, MGR. T. GOLEŠOVÁ, ING. J. HRNČÍŘ
POŘIZOVATEL :	MĚSTSKÝ ÚŘAD ROSICE
MĚŘÍTKO :	1: 50 000
DATUM :	SRPEN 2013

www.usbrno.cz  
**USB**  
urbanistické středisko brno

**II.3**