


ÚZEMNÍ PLÁN STANOVIŠTĚ

VÝKRES ŠIRŠÍCH VZTAHŮ

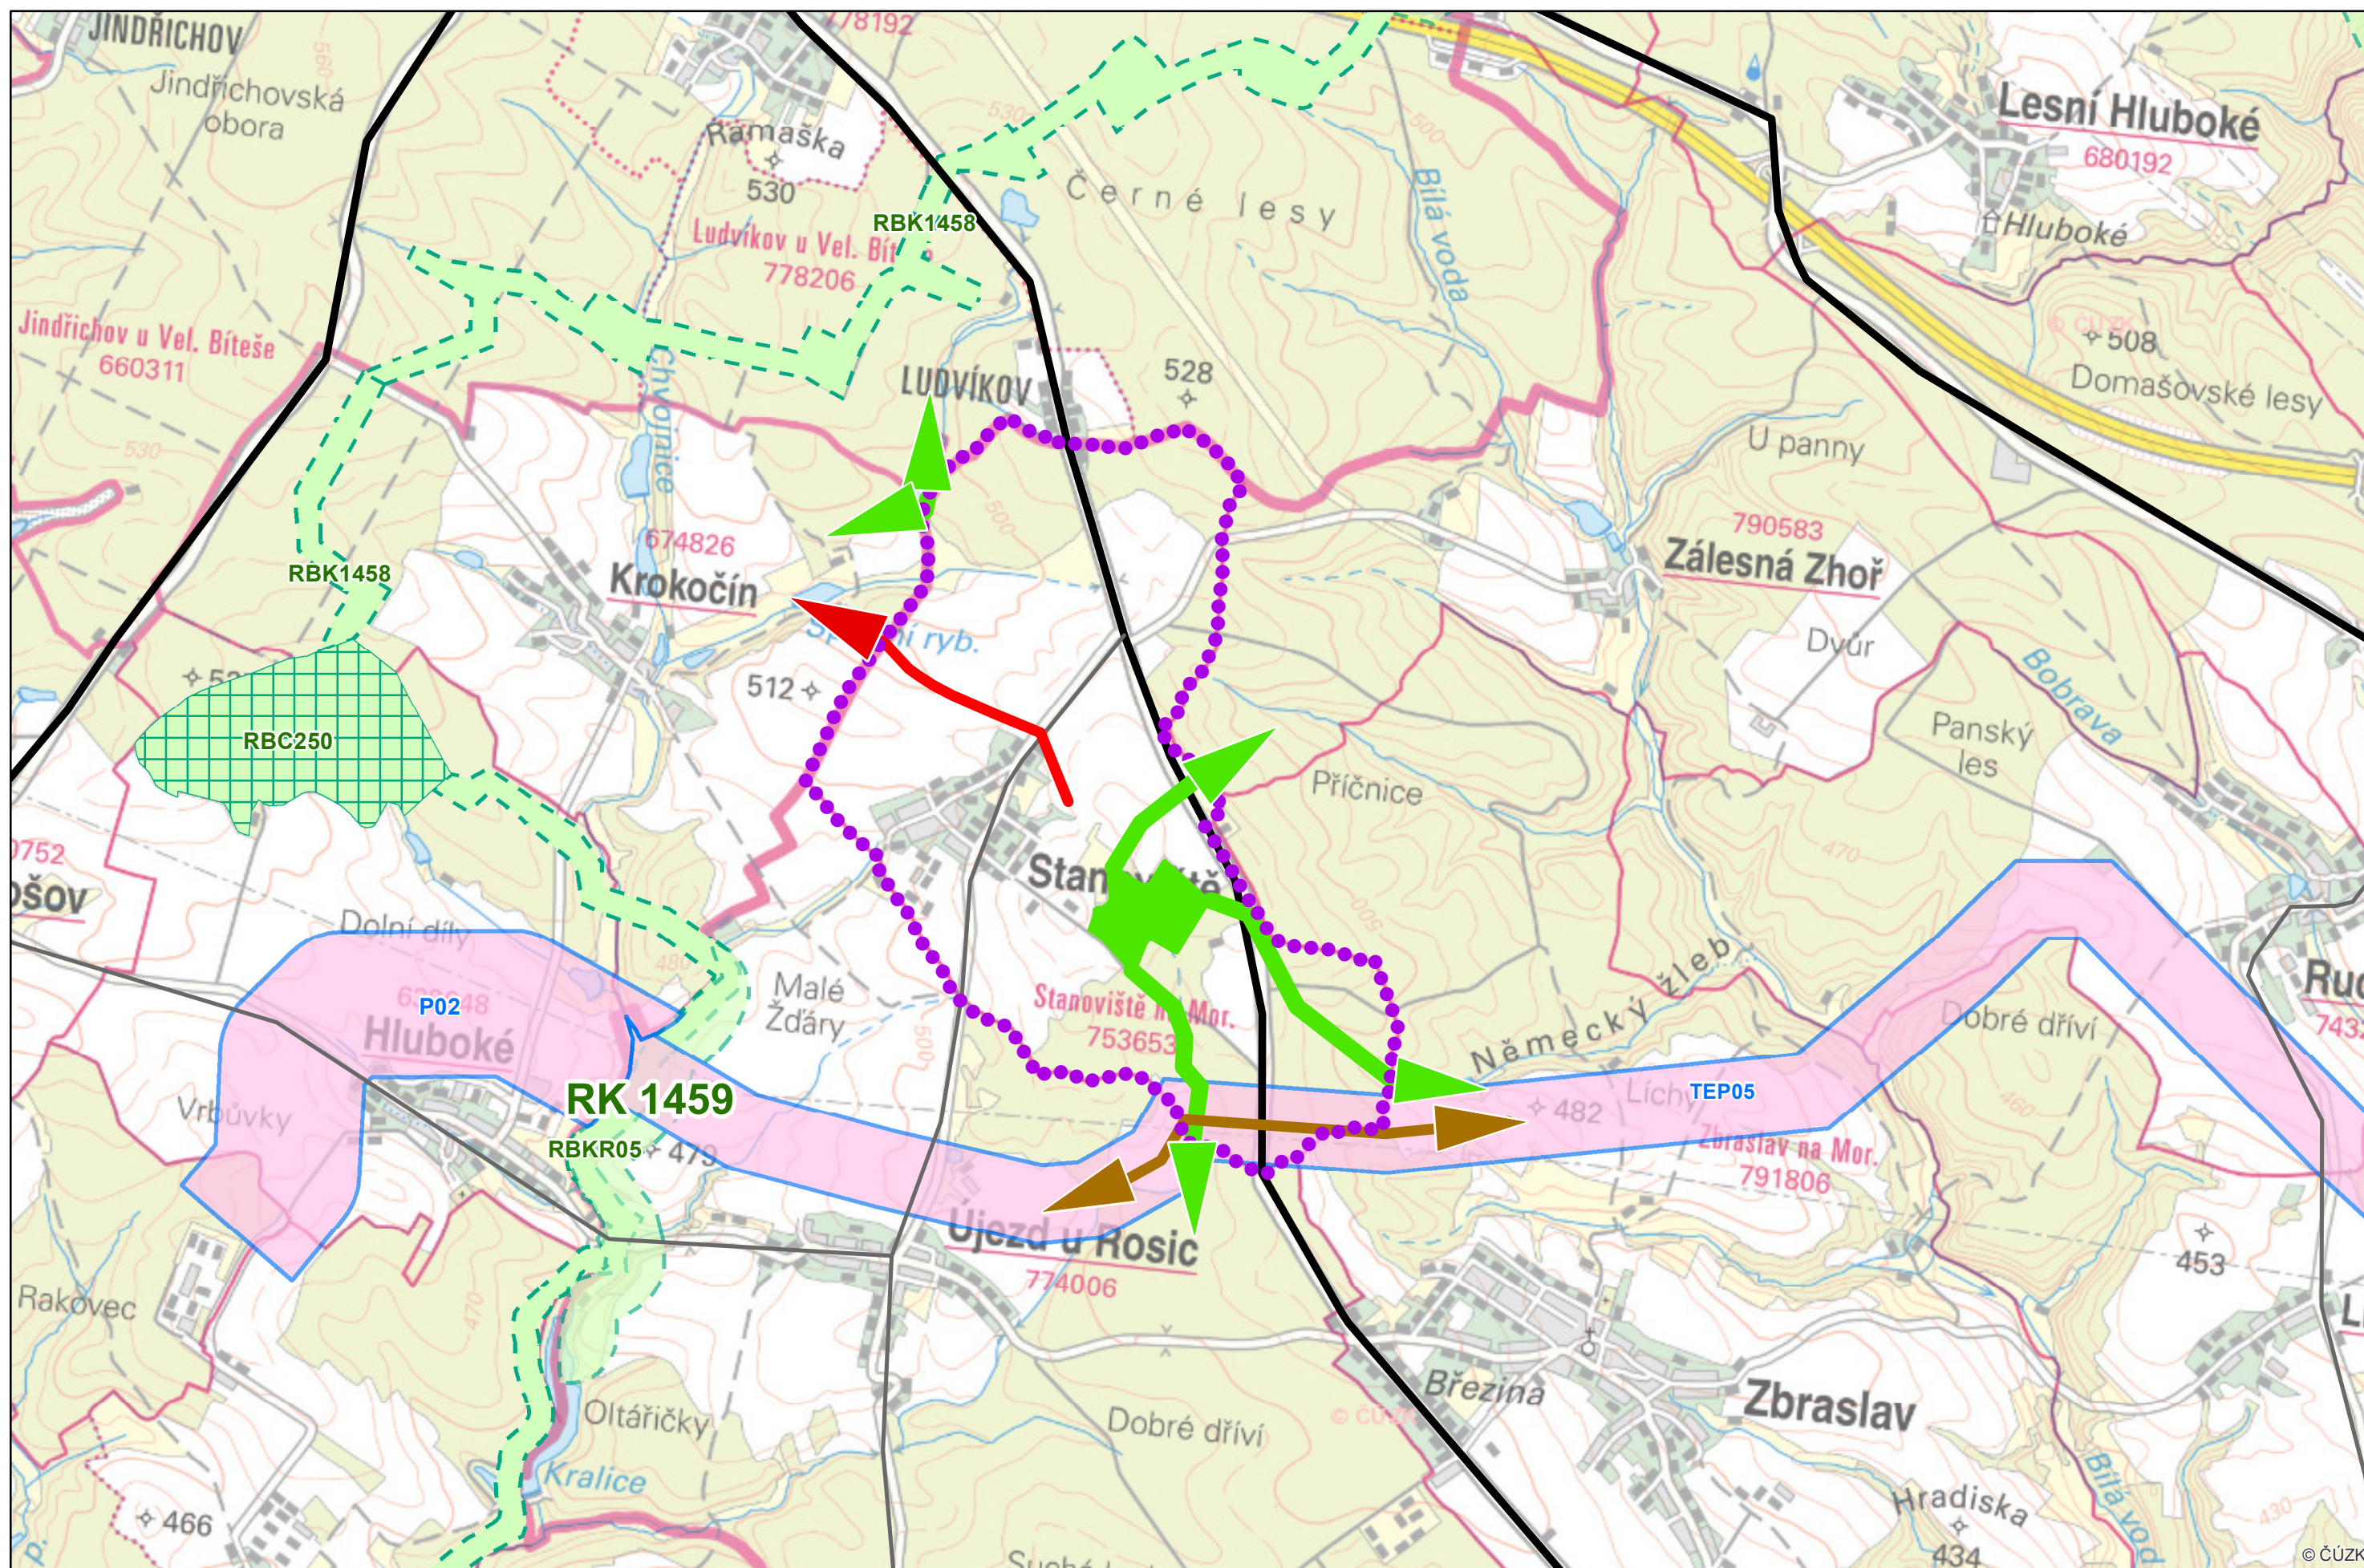

Podkladová mapa: Základní mapa ČR 1 : 25 000 © ČÚZK

VYBRANÉ JEVY

územní
stav návrh rezerva

ZÁKLADNÍ ČLENĚNÍ ÚZEMÍ

Hranice řešeného území - shodné s hranicemi obce

DOPRAVNÍ INFRASTRUKTURA

Silnice II. třídy
 Silnice III. třídy

TECHNICKÁ INFRASTRUKTURA

El. vedení VN 22 kV
 VTL plynovod Kralice - Bezměrov

ÚZEMNÍ SYSTÉM EKOLOGICKÉ STABILITY

Lokální biokoridor
 Lokální biocentrum

ZÁSADY ÚZEMNÍHO ROZVOJE

územní
stav návrh rezerva

TECHNICKÁ INFRASTRUKTURA

Koridor VTL plynovod Kralice - Bezměrov

OCHRANA PŘÍRODY A KRAJINY

Regionální biocentrum
 Regionální biokoridor



0 0,5 1 1,5 2 km

ÚZEMNÍ PLÁN STANOVIŠTĚ	
ODŮVODNĚNÍ	
Objednatel:	Obec Stanoviště
Pořizovatel:	Městský úřad Rosice
Zhotovitel:	Institut regionálních informací, s.r.o.
Osoba oprávněná podle zvláštního právního předpisu k projektové činnosti ve výstavbě:	Ing. arch. Michal Hadlač
Číslo autorizace:	03 497
Projektanti:	Mgr. Barbora Necidová Mgr. Jakub Kura
Razítko	
VÝKRES ŠIRŠÍCH VZTAHŮ	GRAFICKÁ ČÁST D3
	Měřítko 1 : 25 000