


# ÚJEZD U ROSIC

změna č. I - Z1, Z3 - Hlavní výkres

v.č. I.1

1 : 5 000

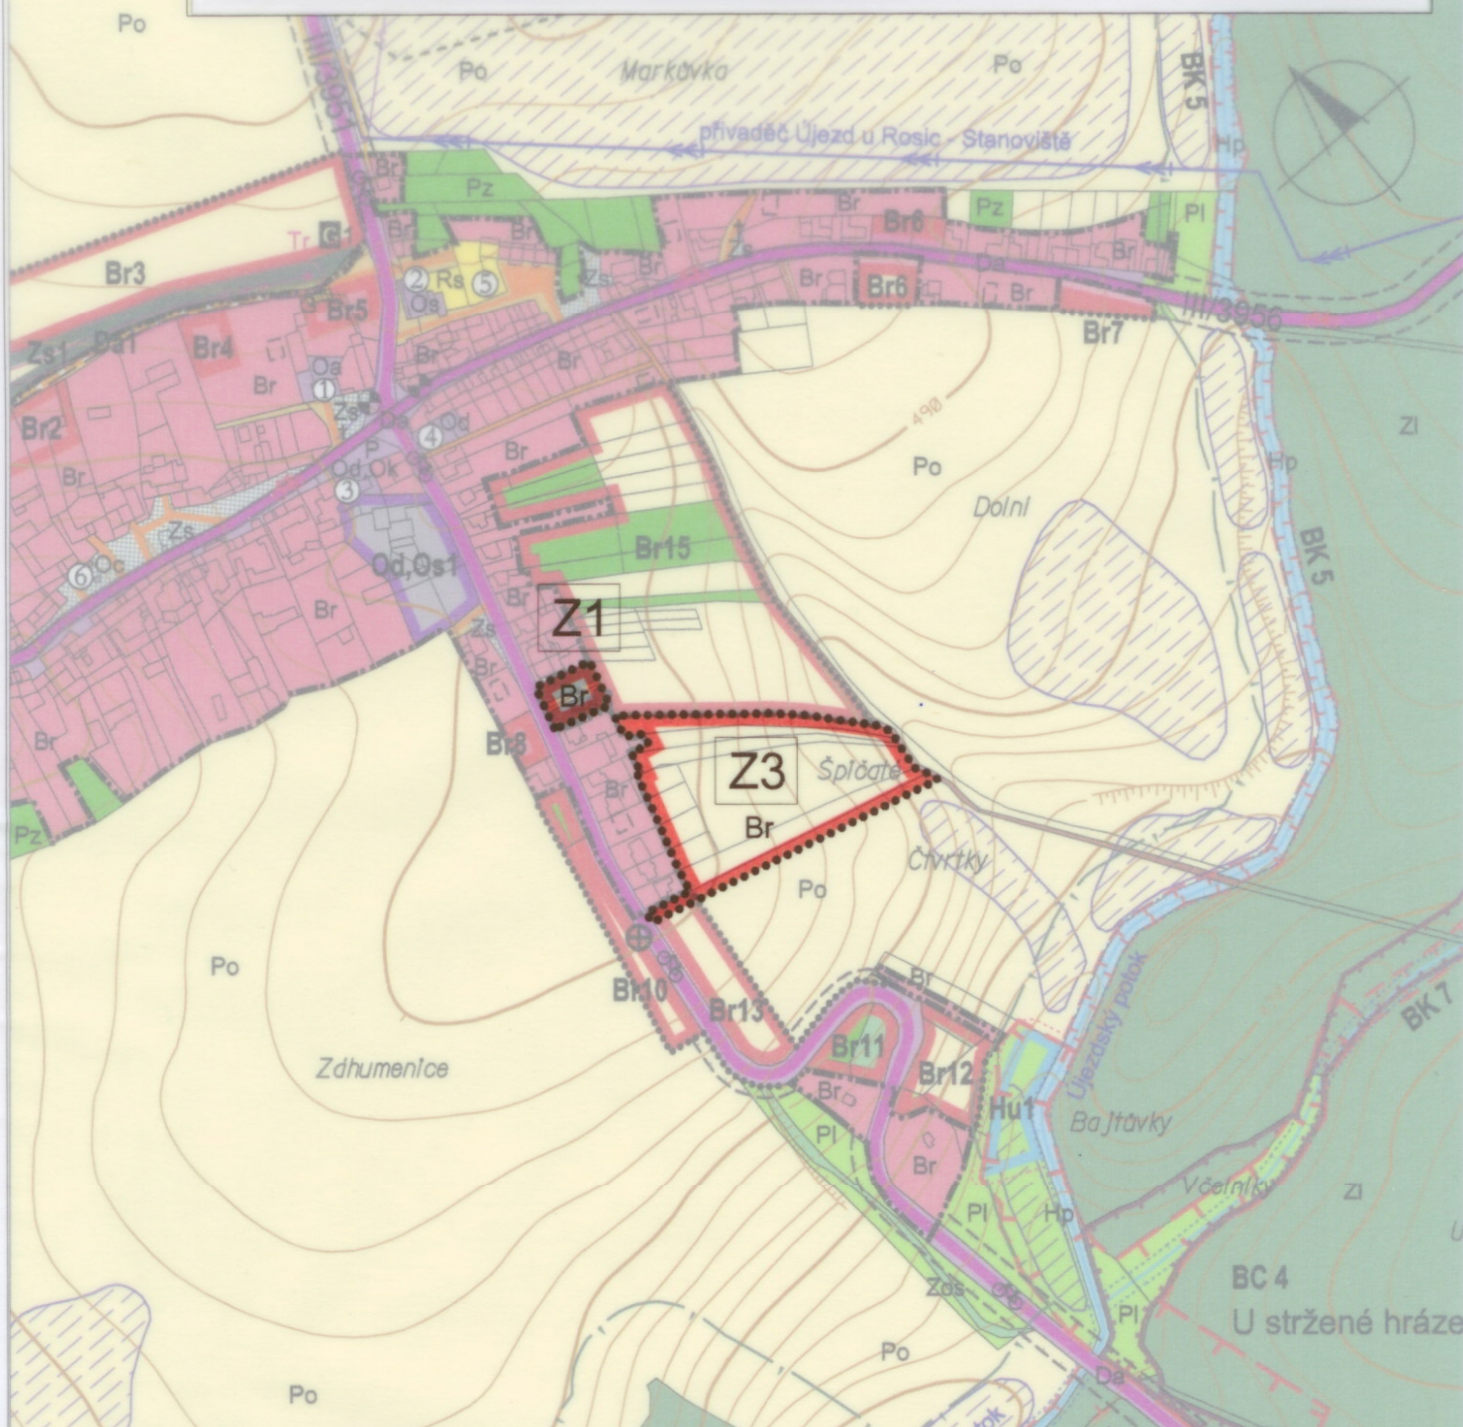

LEGENDA

stav	návrh	
	.....	hranice zastavitelné plochy
	Z1	plocha pro bydlení
	Z3	plocha pro bydlení vč. dopravního napojení

**LEGENDA - změna ÚPO č. I**

Podmínky využití území  
Br - plocha pro bydlení v RD

v.č.	<b>I.1</b>	ATELIÉR PROJEKTIS Bratislavská 14, 602 00 Brno
Zodp. projektant	Ing.arch. A. Dumková, č.a. 02720	
Vypracoval	A. Dumková, J. Haluzová	
Akce	Změna ÚPO Újezd u Rosic č. I návrh	
Výkres	Hlavní výkres	
Měřítko	1 : 5 000	Datum 11/2008