


ÚJEZD U ROSIC

změna č. I - Z5 - Hlavní výkres

v.č. I.4
1 : 5 000

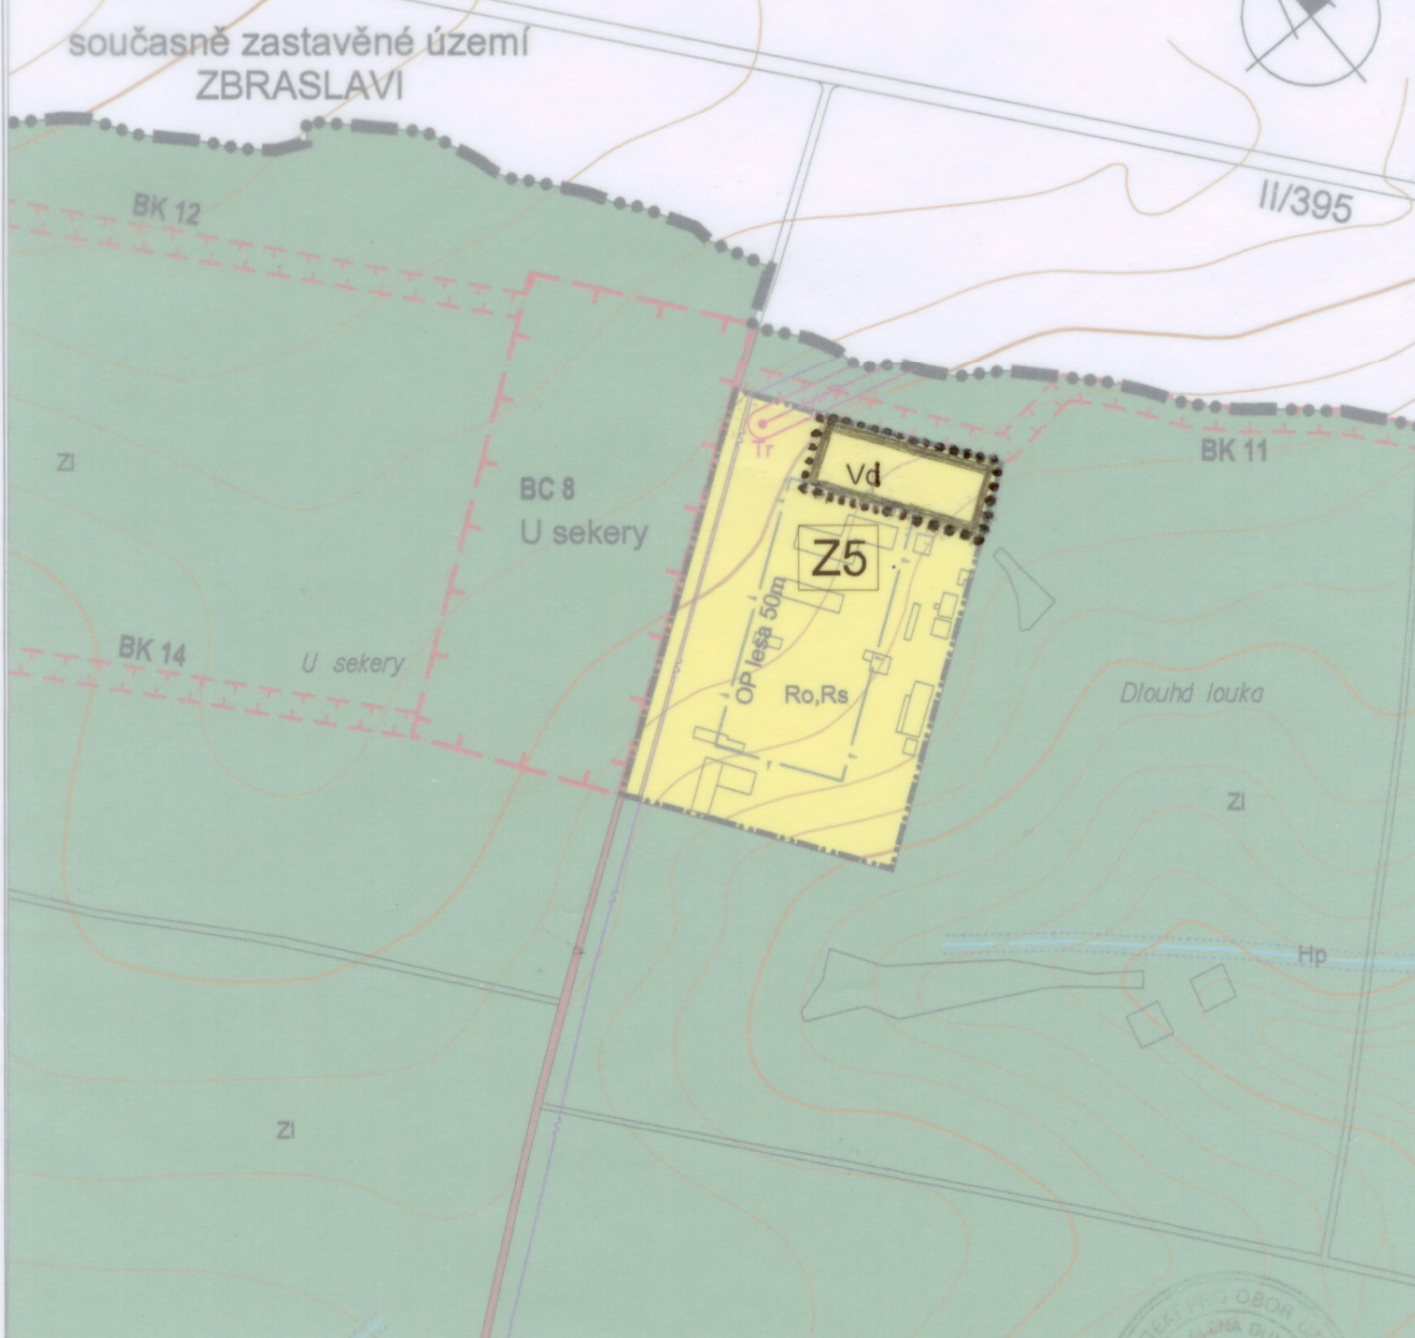


LEGENDA

stav	návrh	
[Symbol]	[Symbol]	hranice zastavitelné plochy
[Symbol]	[Symbol]	plocha pro výrobní aktivity

LEGENDA - změna ÚPO č. I

stav	návrh	
[Symbol]	[Symbol]	hranice zastavitelné plochy
[Symbol]	[Symbol]	plocha pro výrobní aktivity

Podmínky využití území
Vd - plocha pro výrobní aktivity

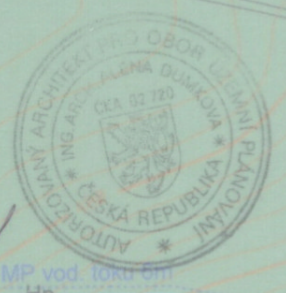

v.č.	1.4	ATELIÉR PROJEKTIS Bratislavská 14, 602 00 Brno
Zodp. projektant	Ing.arch. A. Důmková, č.a. 02720	
Vypracoval	A. Důmková, J. Haluzová	
Akce	Změna ÚPO Újezd u Rosic č. I návrh	
Výkres	Hlavní výkres	
Měřítko	1 : 5 000	Datum 11/2008