


# LESNÍ HLUBOKÉ

## ZMĚNA Č. 1 ÚZEMNÍHO PLÁNU

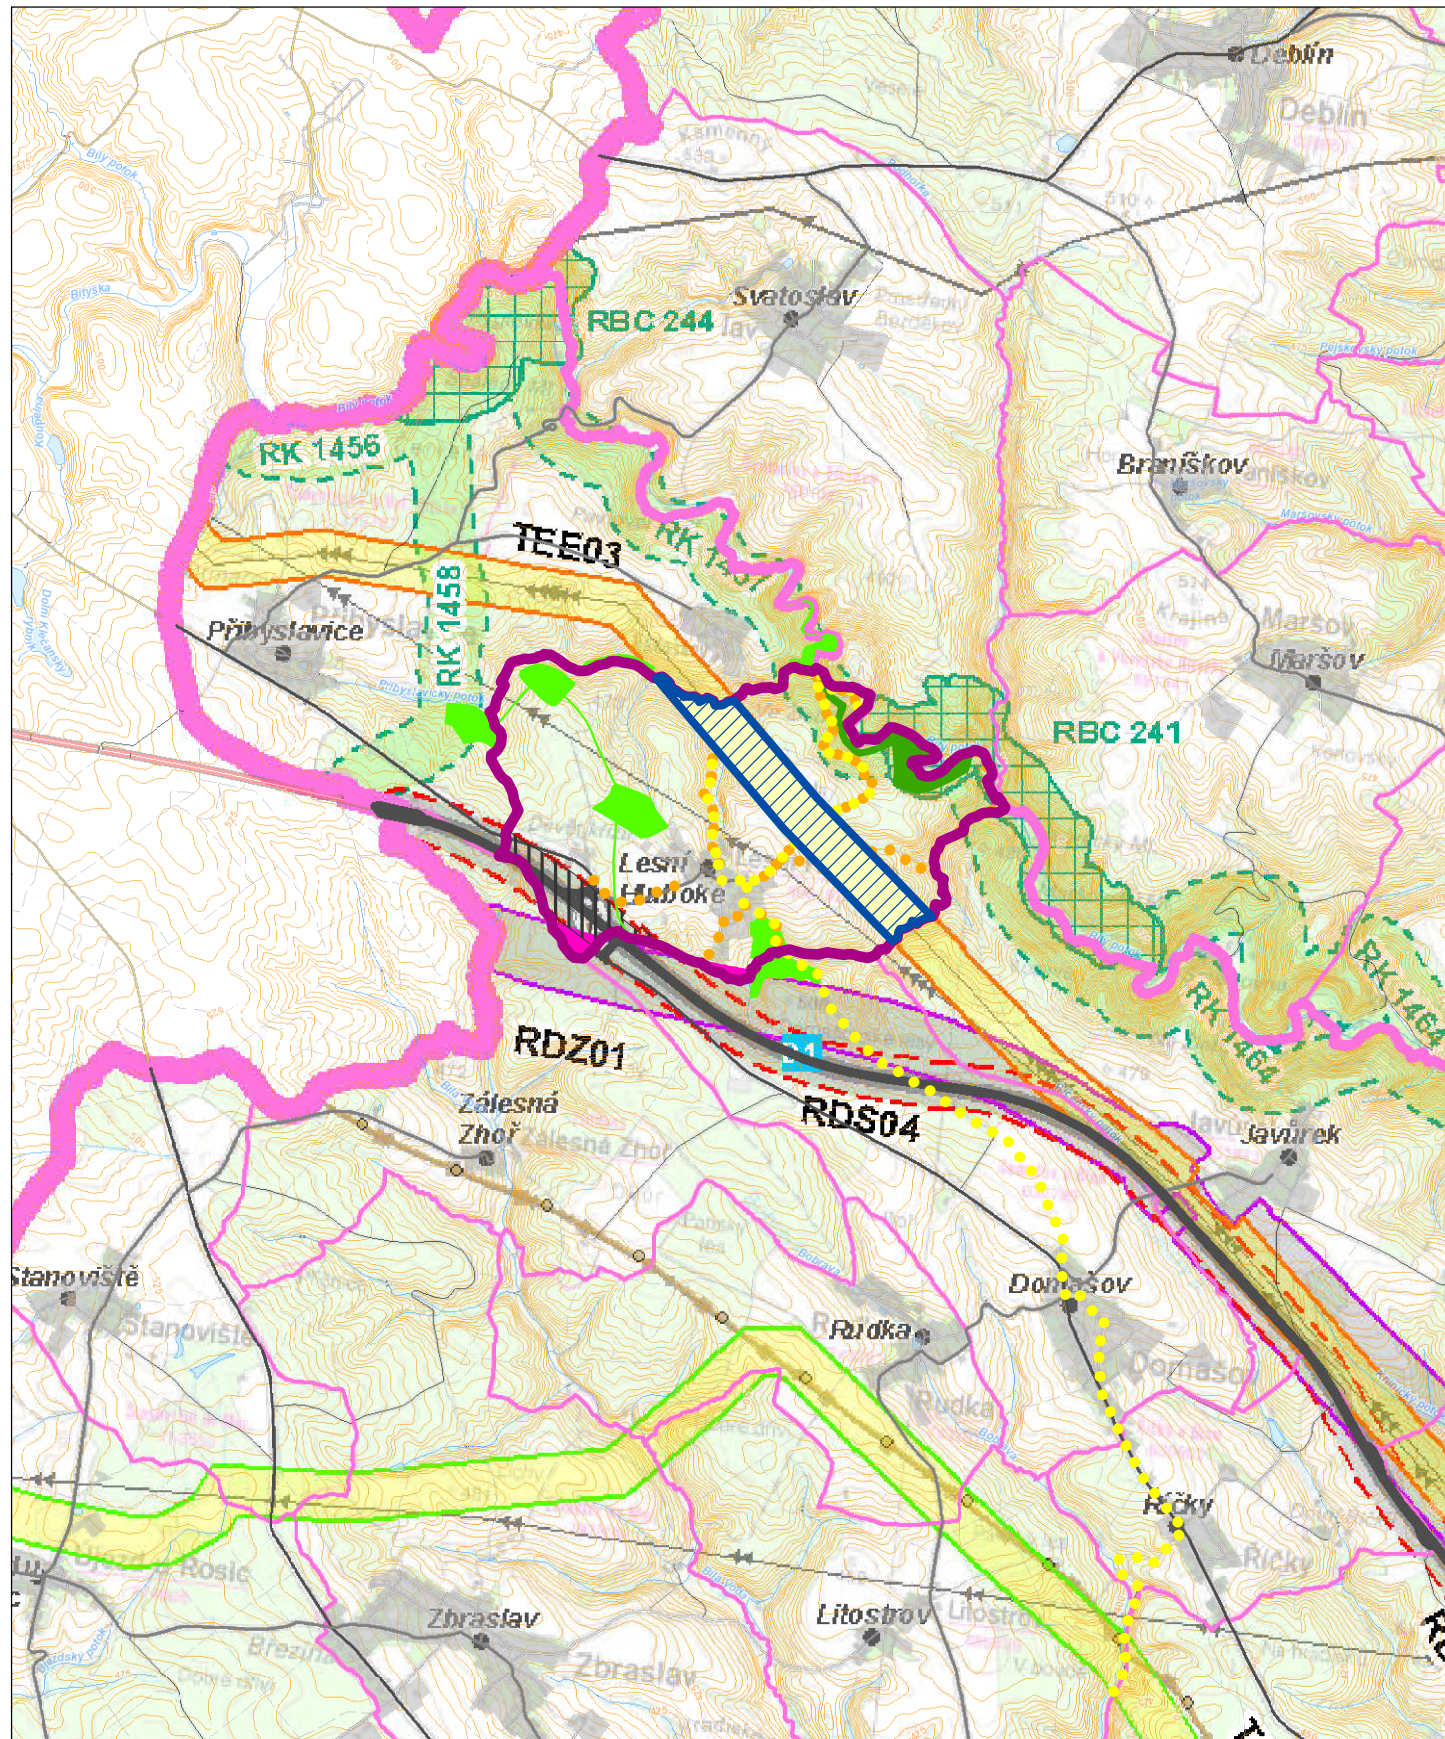

### VYBRANÉ INFORMATIVNÍ A STÁVAJÍCÍ JEVY

- Hranice řešeného území
- Hranice obce s rozšířenou působností
- Hranice obce
- Zastavěné území obcí
- NATURA 2000 - evropsky významná lokalita
- Dálnice
- Silnice I. třídy
- Silnice II. třídy
- Silnice III. třídy

### ÚZEMNÍ SYSTÉM EKOLOGICKÉ STABILITY S VAZBOU NA ŘEŠENÉ ÚZEMÍ

- Skladebné části regionálního ÚSES
- Skladebné části lokálního ÚSES

### ZÁMĚRY PŘESAHUJÍCÍ ŘEŠENÉ ÚZEMÍ

- Cyklotrasy - lokální - možnost přesunutí cyklotrasy nadmístní
- Cyklotrasa - nadmístní
- Návrhový koridor techn. infrastruktury KT1 pro vedení TEE03
- Koridor územní rezervy R5 pro dopravní infrastrukturu - rozšíření dálnice
- Koridor územní rezervy R6 pro dopravní infrastrukturu - VRT železnice

## ŠIRŠÍ VZTAHY

ZHOTOVITEL	ATELIER URBI, SPOL S R. O. CHOPINOVA 9, 623 00 BRNO		
PROJEKTANTI	ING. ARCH. JANA BENEŠOVÁ ING. ARCH. MARTINA KABELKOVÁ ING. ARCH. JOSEF KNOTEK		
POŘIZOVATEL	Obec Lesní Hluboké		
DATUM	5/2022	ČÍSLO PARÉ	ČÍSLO VÝKRESU <b>7</b>
MĚŘÍTKO	1 : 50 000		
AKCE	ZMĚNA Č.1 ÚZEMNÍHO PLÁNU LESNÍ HLUBOKÉ		

Mapový podklad:  
Zásady územního rozvoje Jihomoravského kraje, výkres I.2 Výkres ploch a koridorů nadmístního významu, včetně územního systému ekologické stability, říjen 2016  
Podkladová mapa - Základní mapa ČR 1:50 000 - DMÚ, zdroj: Národní geoportál Inspire (WMS služba)

