


Řez uličním prostorem - bytové domy



Řez uličním prostorem - rodinné domy

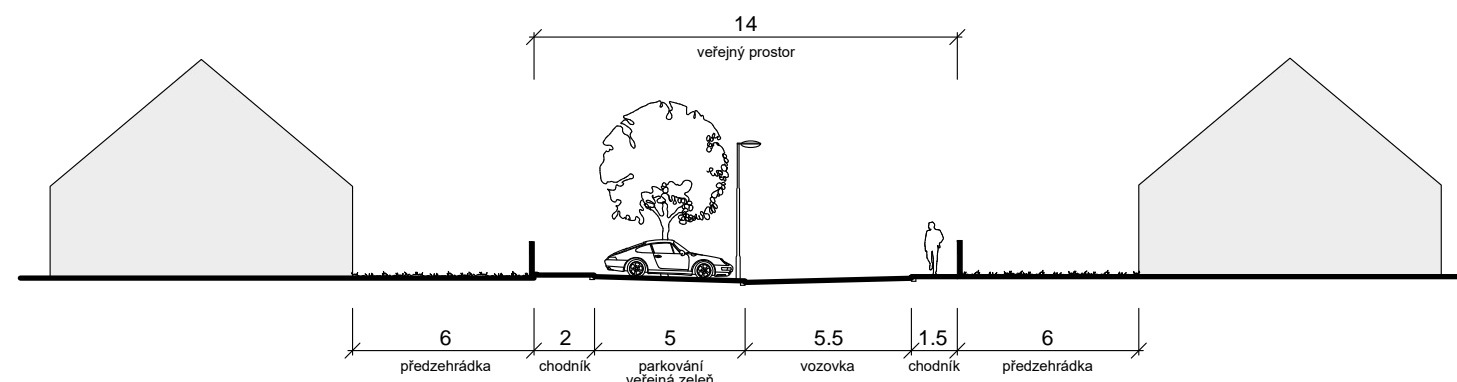

ÚZEMNÍ STUDIE ROSICE

ÚS-5, LOKALITA ZA HUSOVOU ČTVRTÍ

TYPICKÉ ŘEZY ULIČNÍM PROSTOREM

M 1 : 250

ZPRACOVATEL

ATELIER A.VE, M. MAJEROVÉ 3, 638 00 BRNO

TEL: +420 604 215 144, e-mail: a.ve.studio@volny.cz

ING. ARCH. ŠTĚPÁN KOČIŠ, ING. ARCH. HELENA KOČIŠOVÁ

OBJEDNATEL
POŘIZOVATEL

CHYBIK+KRISTOF ASSOCIATED ARCHITECTS s.r.o.

MěÚ ROSICE, ODBOR STAVEBNÍ ÚŘAD

DATUM

PROSINEC 2022



atelier a.ve

6