




ÚZEMNÍ STUDIE ROSICE

ÚS-5, LOKALITA ZA HUSOVOU ČTVRTÍ

řez A - A'

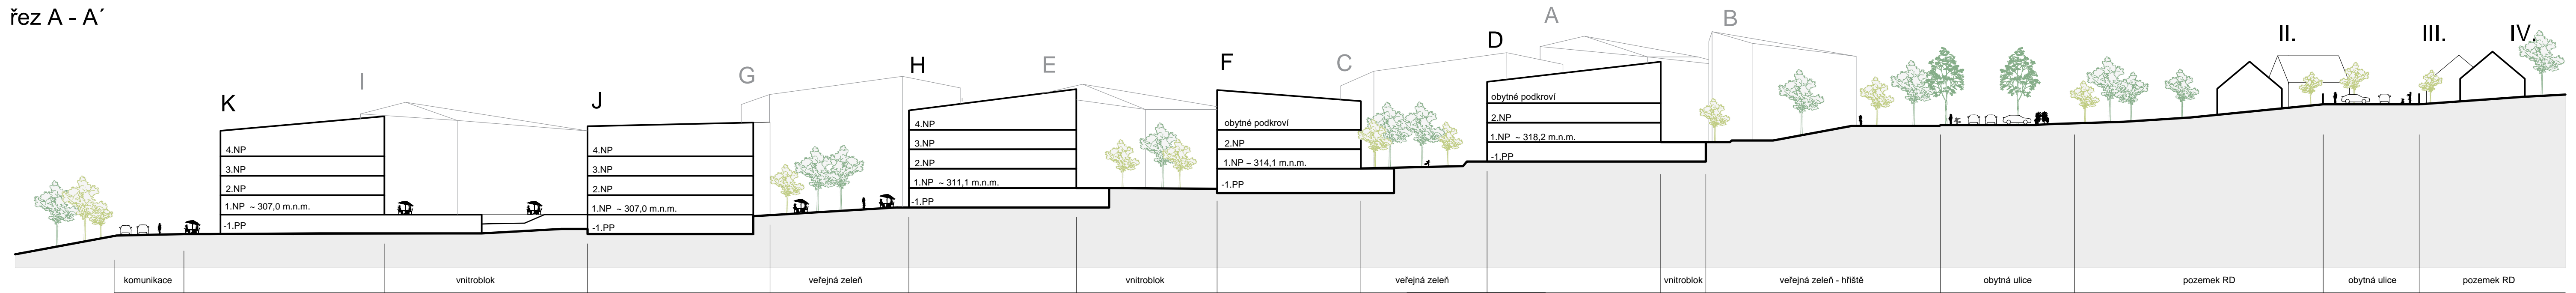

řez B - B'

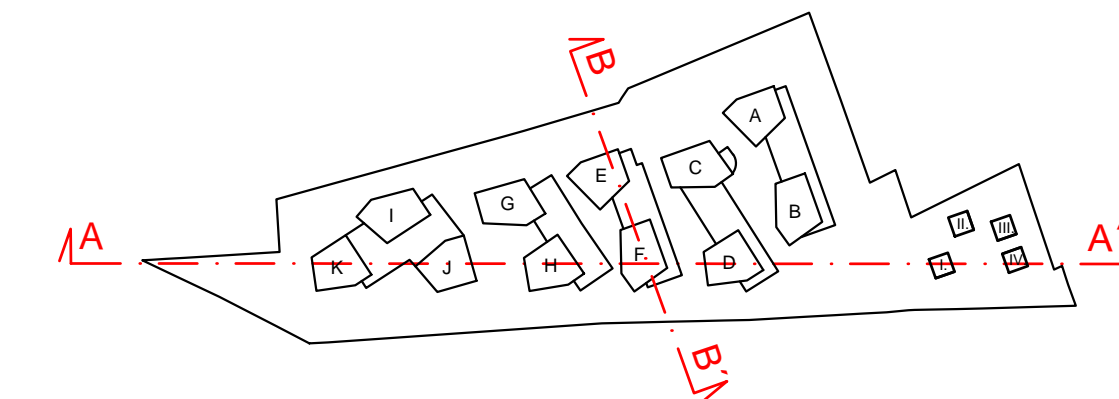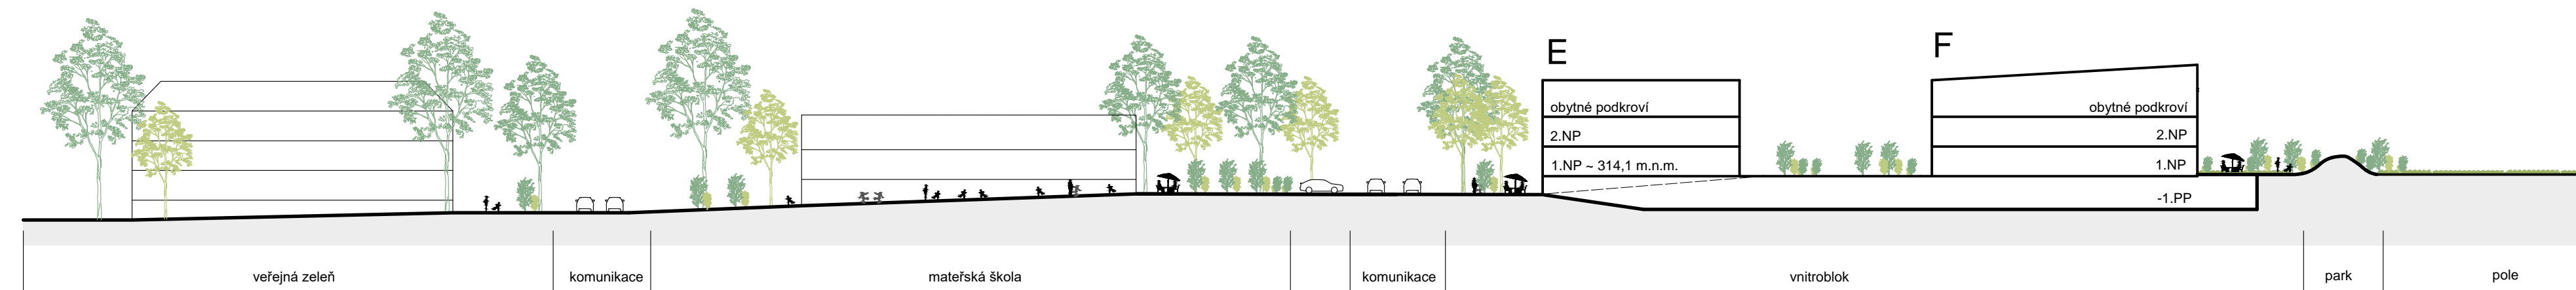

ŘEZY ÚZEMÍM

M 1 : 500

ZPRACOVATEL ATELIER A.VE, M. MAJEROVÉ 3, 638 00 BRNO
 TEL: +420 604 215 144, e-mail: a.ve.studio@volny.cz
 ING. ARCH. ŠTĚPÁN KOČIŠ, ING. ARCH. HELENA KOČIŠOVÁ
 OBJEDNATEL CHYBIK+KRISTOF ASSOCIATED ARCHITECTS s.r.o.
 POŘIZOVATEL MěÚ ROSICE, ODBOR STAVEBNÍ ÚŘAD
 DATUM PROSINEC 2022

