


**SITUACE PŘECHODNÉHO DOPRAVNÍHO ZNAČENÍ
ROSICE - UL. TRÁVNÍKY DEŠŤOVÁ KANALIZACE
ETAPA Ia**



LEGENDA:

- TRVALÉ SVISLÉ DOPRAVNÍ ZNAČENÍ
- DOČASNĚ ZNEPLATNĚNÉ SVISLÉ DOPRAVNÍ ZNAČENÍ
- B28 - PŘECHODNÉ SVISLÉ DOPRAVNÍ ZNAČENÍ OSAZENO DLE TP 65 A 66 STANOVÍ KÚ JMK - OD
- E13 - PŘECHODNÉ SVISLÉ DOPRAVNÍ ZNAČENÍ OSAZENO DLE TP 65 A 66 STANOVÍ MŮ ROSICE - OD
- E13d - PŘECHODNÉ SVISLÉ DOPRAVNÍ ZNAČENÍ OSAZENO DLE TP 65 A 66 STANOVÍ MŮ ROSICE - OD
- PRACOVNÍ ZÁBOR VOZOVKY DÉLKA 200 m
- PŘECHODNÉ VODOROVNÉ DOPRAVNÍ ZNAČENÍ, DLE TP 133 STANOVÍ KÚ JMK - OD
- SVĚTLNÉ SIGNALIZAČNÍ ZAŘÍZENÍ

Poznámka: Značení B28 bude osazeno 7 dní před začátkem uzavírky
Poznámka: Přístup k nemovitostem bude umožněn

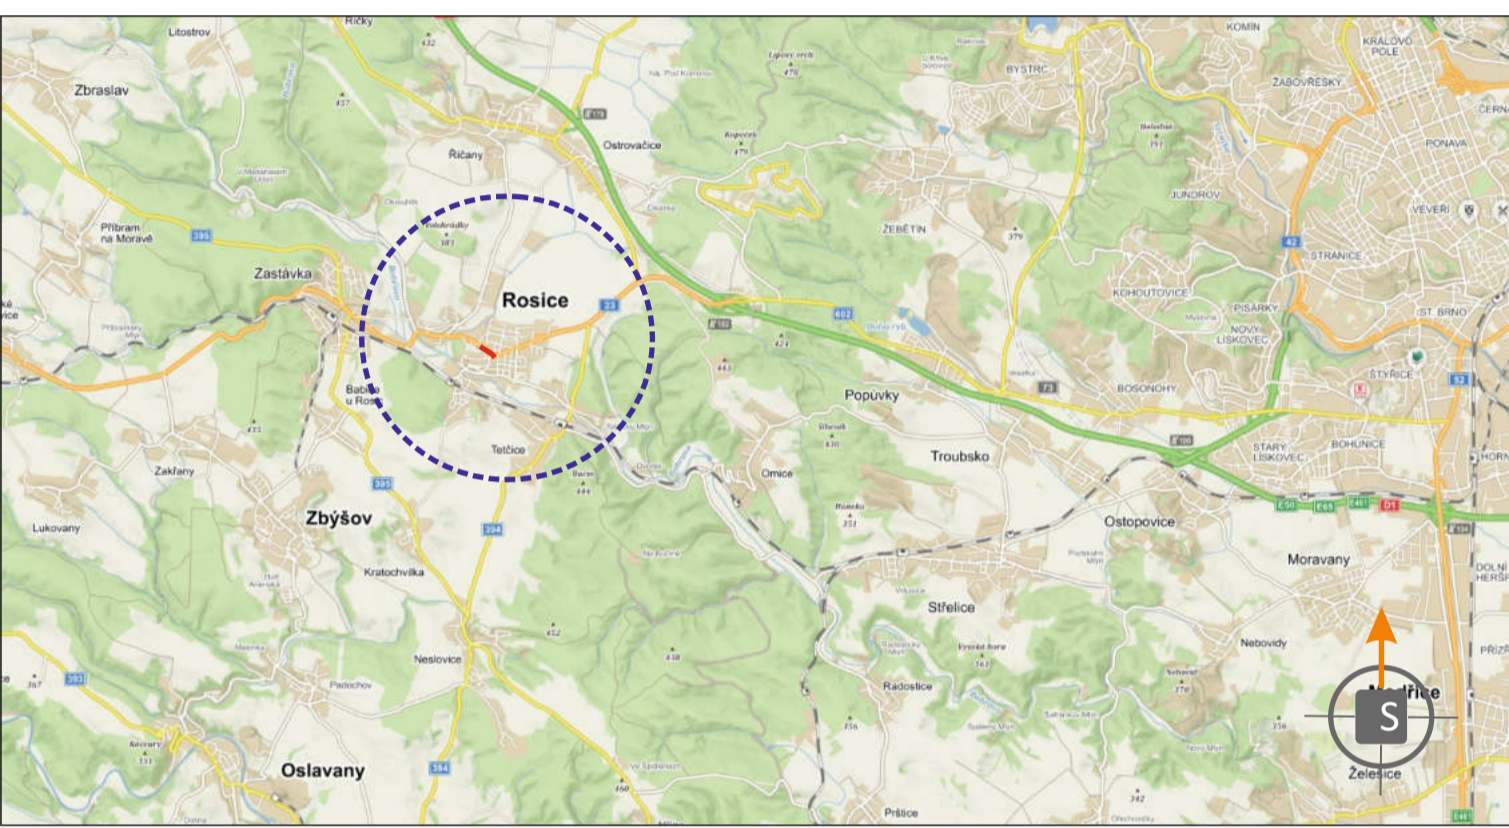

POTVRZENÍ PLATNOSTI DOKUMENTACE:
 POLICE ČESKÉ REPUBLIKY - DOPRAVNÍ INSPEKTORÁT BRNO-VENKOV:

DOKA s.r.o. • Svislé dopravní značení • Vodorovné dopravní značení • Provizorní dopravní značení • Projektování dopravního značení		DOKA s.r.o. • Na nábří 11/5, Holásky, 620 00 Brno, IČ: 63471752, DIČ: CZ63471752, e-mail: info@dokadz.cz, www.dokadz.cz, mob.: 603 881 905	
VEDOUČÍ PROJEKTANT	Aleš TESAR		DOKA s.r.o. • Na nábří 11/5, Holásky, 620 00 Brno, IČ: 63471752, DIČ: CZ63471752, e-mail: info@dokadz.cz, www.dokadz.cz, mob.: 603 881 905
ZODPOVĚDNÝ PROJEKTANT	Bc. Jakub LACH		
VYPRACOVAL	Bc. Matěj ČERVENÁK		KRAJ: JIHOHMORAVSKÝ OKRES: BRNO-VENKOV KÚ: ROSICE DATUM: 4/2023
KRESLIL	Bc. Matěj ČERVENÁK		
KONTRLOVAL	Jiří PĚSTA		FORMÁT: 8x A4
STAVBA:	ROSICE - UL. TRÁVNÍKY DEŠŤOVÁ KANALIZACE I. ETAPA		MEŘITKO: RDS
NÁZEV VÝKRESU:	SITUACE PŘECHODNÉHO DOPRAVNÍHO ZNAČENÍ	ČÍS. SOUPRAVY: ČÍS. PŘÍLOHY: 1	ARCHIVNÍ ČÍS. 2023095