


SITUACE PŘECHODNÉHO DOPRAVNÍHO ZNAČENÍ
ROSICE - UL. TRÁVNÍKY DEŠŤOVÁ KANALIZACE
ETAPA IId



LEGENDA:

- TRVALÉ SVISLÉ DOPRAVNÍ ZNAČENÍ
- DOČASNĚ ZNEPLATNĚNÉ SVISLÉ DOPRAVNÍ ZNAČENÍ
- B28 - PŘECHODNÉ SVISLÉ DOPRAVNÍ ZNAČENÍ OSAZENO DLE TP 65 A 66 STANOVÍ KÚ JMK - OD
- E13 - PŘECHODNÉ SVISLÉ DOPRAVNÍ ZNAČENÍ OSAZENO DLE TP 65 A 66 STANOVÍ MŮ ROSICE - OD
- E3 IS11d - PŘECHODNÉ SVISLÉ DOPRAVNÍ ZNAČENÍ OSAZENO DLE TP 65 A 66 STANOVÍ MŮ ROSICE - OD
- PRACOVNÍ ZÁBOR VOZOVKY DÉLKA 60 m
- PŘECHODNÉ VODOROVNÉ DOPRAVNÍ ZNAČENÍ, DLE TP 133 STANOVÍ KÚ JMK - OD
- SVĚTELNÉ SIGNALIZAČNÍ ZAŘÍZENÍ

Poznámka: Značení B28 bude osazeno 7 dní před začátkem uzavírky
Poznámka: Přístup k nemovitostem bude umožněn

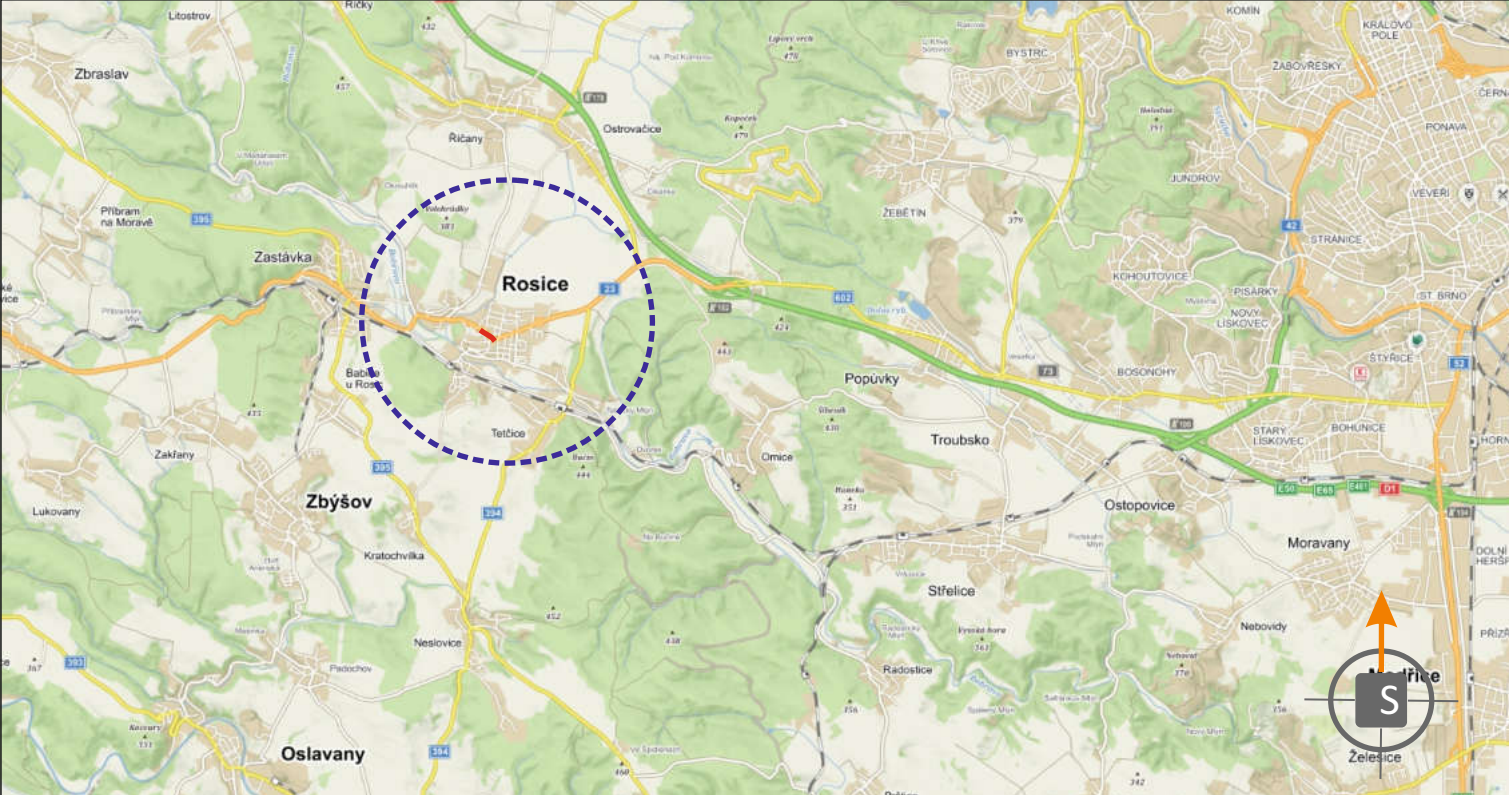

POTVRZENÍ PLATNOSTI DOKUMENTACE:
 POLICE ČESKÉ REPUBLIKY - DOPRAVNÍ INSPEKTORÁT BRNO-VENKOV:

DOKA s.r.o. • Svislé dopravní značení • Vodorovné dopravní značení		• Provizorní dopravní značení • Projektování dopravního značení	
DOKA, s.r.o., provozovna: Na návsi 11/5, Holásky, 620 00 Brno, IČ: 63471752, DIČ: CZ63471752, e-mail: info@dokadz.cz, www.dokadz.cz, mob.: 603 881 905			
VEDOUČÍ PROJEKTANT	Aleš TESAR		DOKA
ZODPĚVNÝ PROJEKTANT	Bc. Jakub LACH		
VYPRACOVAL	Bc. Matěj ČERVENÁK		DOKA, s.r.o., Na návsi 11/5, Holásky, 620 00 Brno IČ: 63471752, DIČ: CZ63471752 e-mail: info@dokadz.cz www.dokadz.cz mob.: 603 881 905
KRESLIL	Bc. Matěj ČERVENÁK		
KONTROLOVAL	Jiří PĚSTA		DATUM 4/2023
KRAJ: JIHO-MORAVSKÝ	OKRES: BRNO-VENKOV		
STAVBA:	ROSICE - UL. TRÁVNÍKY DEŠŤOVÁ KANALIZACE I. ETAPA		FORMÁT 8x A4
NÁZEV VÝKRESU:	SITUACE PŘECHODNÉHO DOPRAVNÍHO ZNAČENÍ		MĚŘÍTKO -----
			ÚČEL RDS
			ARCHIVNÍ ČÍS. 2023095
			ČÍS. SOUPRAVY ČÍS. PŘÍLOHY IV