


ŘEZ A - A

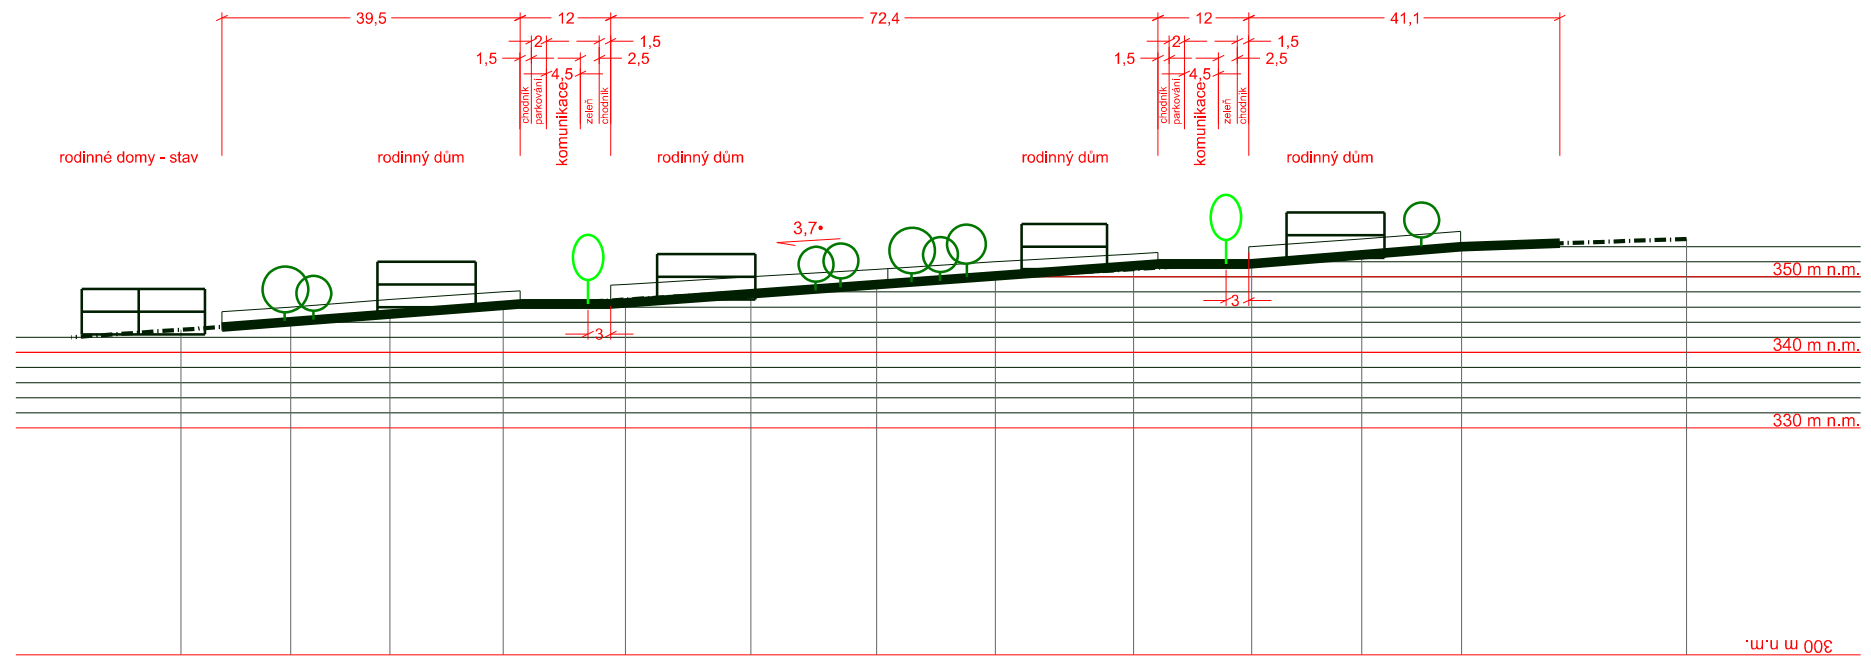

ŘEZ B - B

ÚZEMNÍ STUDIE LOKALITY KAMÍNKY (US 9) K.Ú. ROSICE U BRNA SCHEMATICKÉ ŘEZY ÚZEMÍM	POŘIZOVATEL: MĚSTSKÝ ÚŘAD ROSICE	STUPEŇ ÚPD ÚPP
	ZHOTOVITEL: ING. ARCH. BARBORA JENČKOVÁ, ING. ARCH. TOMÁŠ JENČEK	ING. ARCH. BARBORA JENČKOVÁ JUGOSLÁVSKÁ 633/75a, BRNO PRACOVÍŠTĚ: DUBÁKOVA 49, 613 00 BRNO
	OBJEDNATEL MĚSTO ROSICE	MĚŘÍTKO 1 : 1000 DATUM ČERVEN 2024
	ČÍSLO VÝKRESU 06	