


**ZÁKLADNÍ ČLENĚNÍ ÚZEMÍ**

- ŘEŠENÉ ÚZEMÍ
- ZASTAVĚNÉ ÚZEMÍ K 1. 1. 2022
- ZASTAVĚNÉ ÚZEMÍ K 6. 6. 2024
- ZASTAVITELNÁ PLOCHA
- PLOCHA ZMĚNY V KRAJINĚ
- KORIDOR NAD PLOCHAMI S ROZDÍLNÝM ZPŮSOBEM VYUŽITÍ VYMEZENÝ ÚZEMNÍM PLÁNEM – NOVĚ VYMEZENÝ
- KORIDOR NAD PLOCHAMI S ROZDÍLNÝM ZPŮSOBEM VYUŽITÍ VYMEZENÝ ÚZEMNÍM PLÁNEM – RUŠENÝ

**PLOCHY S ROZDÍLNÝM ZPŮSOBEM VYUŽITÍ**

- | STABILIZOVANÉ | NÁVRH   |                                |
|---------------|---|--------------------------------|
|               | <span style="display: inline-block; width: 10px; height: 10px; background-color: #e67e22; border: 1px solid black; text-align: center; font-size: 8px;">BU</span> | BYDLENÍ VŠEOBECNÉ              |
|               | <span style="display: inline-block; width: 10px; height: 10px; background-color: #e67e22; border: 1px solid black; text-align: center; font-size: 8px;">BH</span> | BYDLENÍ HROMADNÉ               |
|               | <span style="display: inline-block; width: 10px; height: 10px; background-color: #e67e22; border: 1px solid black; text-align: center; font-size: 8px;">BI</span> | BYDLENÍ INDIVIDUÁLNÍ           |
|               | <span style="display: inline-block; width: 10px; height: 10px; background-color: #e67e22; border: 1px solid black; text-align: center; font-size: 8px;">OU</span> | OBČANSKÉ VYBAVENÍ VŠEOBECNÉ    |
|               | <span style="display: inline-block; width: 10px; height: 10px; background-color: #e67e22; border: 1px solid black; text-align: center; font-size: 8px;">PU</span> | VEŘEJNÁ PROSTRANSTVÍ VŠEOBECNÁ |
|               | <span style="display: inline-block; width: 10px; height: 10px; background-color: #27ae60; border: 1px solid black; text-align: center; font-size: 8px;">ZK</span> | ZELEŇ KRAJINNÁ                 |
|               | <span style="display: inline-block; width: 10px; height: 10px; background-color: #27ae60; border: 1px solid black; text-align: center; font-size: 8px;">ZX</span> | ZELEŇ JINÁ                     |
|               | <span style="display: inline-block; width: 10px; height: 10px; background-color: #8e44ad; border: 1px solid black; text-align: center; font-size: 8px;">SU</span> | SMÍŠENÉ OBYTNÉ VŠEOBECNÉ       |
|               | <span style="display: inline-block; width: 10px; height: 10px; background-color: #8e44ad; border: 1px solid black; text-align: center; font-size: 8px;">SC</span> | SMÍŠENÉ OBYTNÉ CENTRÁLNÍ       |
|               | <span style="display: inline-block; width: 10px; height: 10px; background-color: #95a5a6; border: 1px solid black; text-align: center; font-size: 8px;">VD</span> | VÝROBA DROBNÁ A SLUŽBY         |
|               | <span style="display: inline-block; width: 10px; height: 10px; background-color: #95a5a6; border: 1px solid black; text-align: center; font-size: 8px;">TE</span> | ENERGETIKA                     |
|               | <span style="display: inline-block; width: 10px; height: 10px; background-color: #f1c40f; border: 1px solid black; text-align: center; font-size: 8px;">AU</span> | ZEMĚDĚLSKÉ VŠEOBECNÉ           |

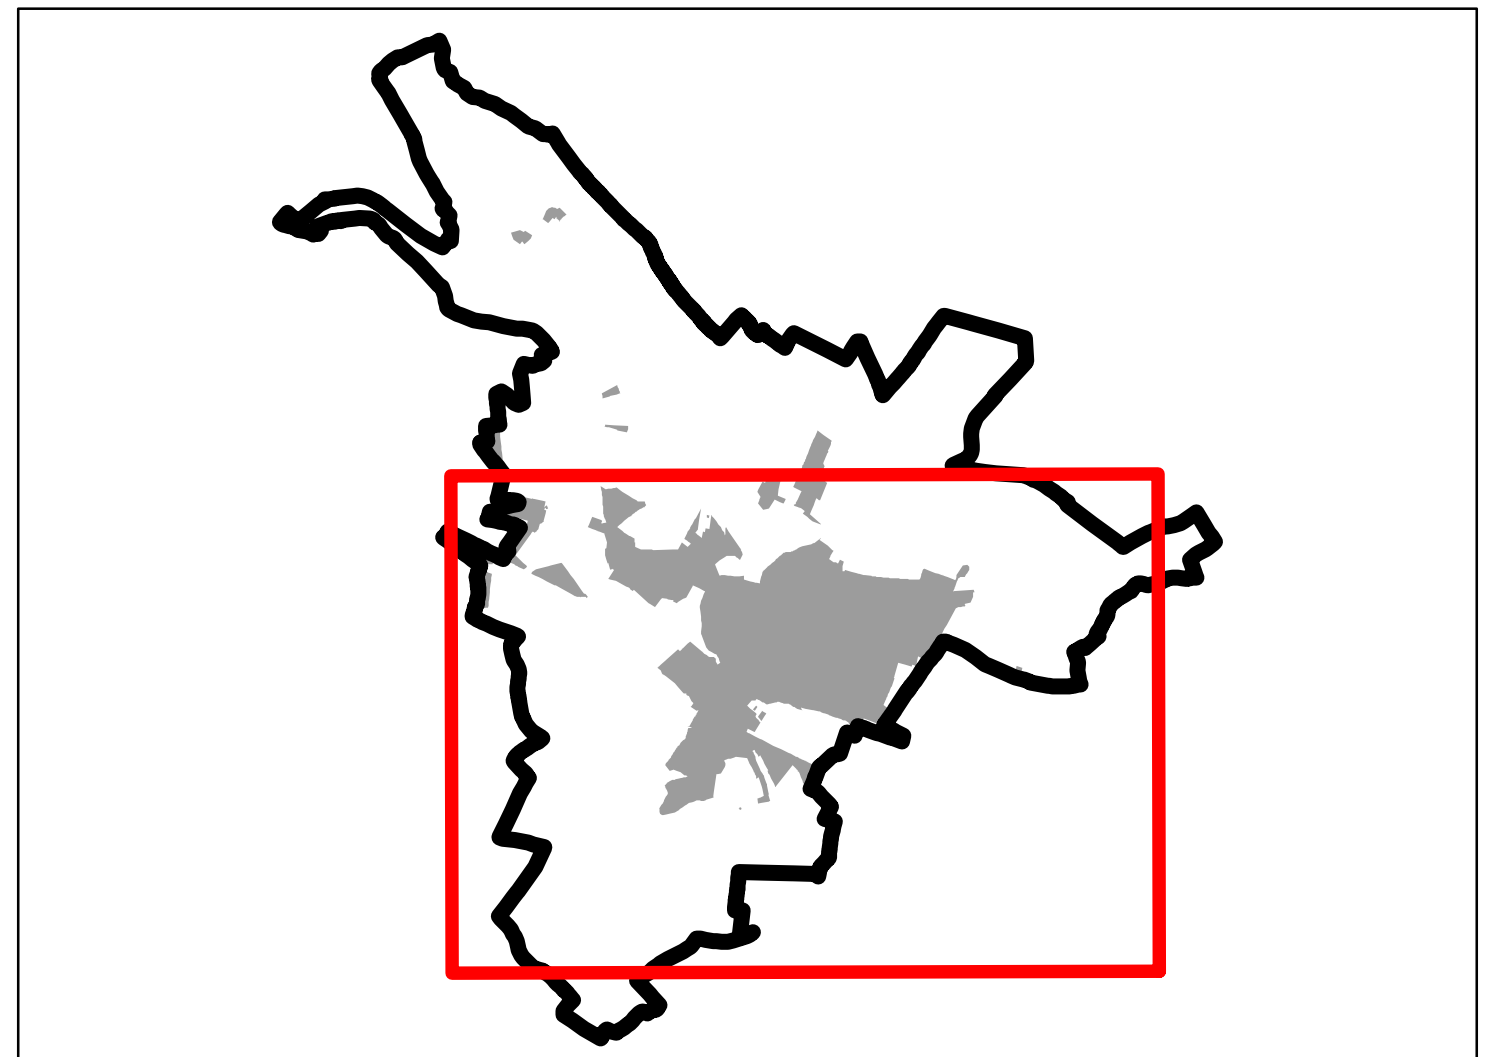

<b>ZMĚNA Č. 2 ÚZEMNÍHO PLÁNU ROSICE</b>	
<b>ODŮVODNĚNÍ – GRAFICKÁ ČÁST</b>	
NÁVRH PRO SPOLEČNÉ A VEŘEJNÉ PROJEDNÁNÍ – 2024	
Objednatel:	Město Rosice
Pořizovatel:	Městský úřad Rosice, odbor stavební úřad
Zhotovitel:	Institút regionálních informací, s.r.o.
Osoba oprávněná podle zvláštního právního předpisu k projektové činnosti ve výstavbě: Ing. arch. Michal Hadlač	
Číslo autorizace:	03 497
Projektant:	Mgr. Jakub Kura Mgr. Radmila Hadlačová
Ověřovací razítka	
<b>VĚCNÝ OBSAH ZMĚNY V HLAVNÍM VÝKRESU</b>	
	1 : 5 000 <b>B5</b>