


**ZÁKLADNÍ ČLENĚNÍ ÚZEMÍ**

- REŠENÉ ÚZEMÍ
- VPD  
VPS DOPRAVNÍ INFRASTRUKTURY S MOŽNOSTÍ VYVLASTNĚNÍ  
I UPLATNĚNÍ PŘEDKUPNÍHO PRÁVA – NOVĚ VYMEZENÁ
- VPD  
VPS DOPRAVNÍ INFRASTRUKTURY S MOŽNOSTÍ VYVLASTNĚNÍ  
I UPLATNĚNÍ PŘEDKUPNÍHO PRÁVA – RŮŠENÁ
- VT  
VPS TECHNICKÉ INFRASTRUKTURY S MOŽNOSTÍ VYVLASTNĚNÍ – NOVĚ VYMEZENÁ
- VT  
VPS TECHNICKÉ INFRASTRUKTURY S MOŽNOSTÍ VYVLASTNĚNÍ – RŮŠENÁ

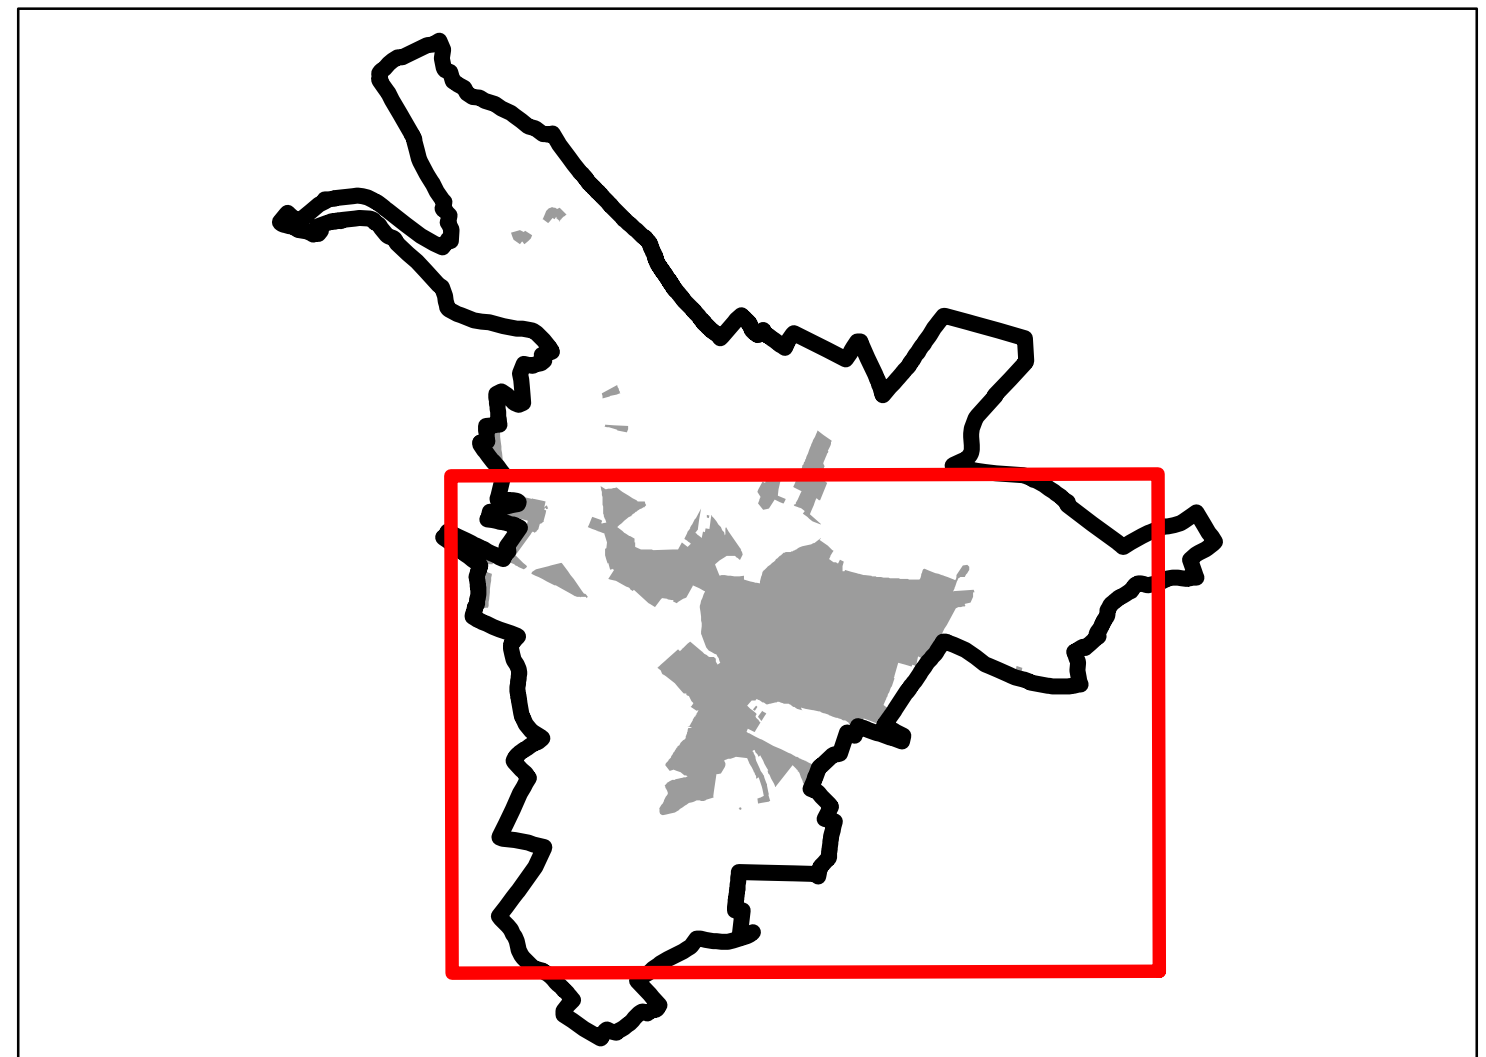

<b>ZMĚNA Č. 2 ÚZEMNÍHO PLÁNU ROSICE</b>	
<b>ODŮVODNĚNÍ – GRAFICKÁ ČÁST</b>	
NÁVRH PRO SPOLEČNÉ A VEŘEJNÉ PROJEDNÁNÍ – 2024	
Objednatel:	Město Rosice
Pořizovatel:	Městský úřad Rosice, odbor stavební úřad
Zhotovitel:	Institút regionálních informací, s.r.o.
Osoba oprávněná podle zvláštního právního předpisu k projektové činnosti ve výstavbě:	Ing. arch. Michal Hadlač
Číslo autorizace:	03 497
Projektant:	Mgr. Jakub Kura Mgr. Radmila Hadlačová
<small>Otisk autorizačního razítka</small>	
<b>VĚCNÝ OBSAH ZMĚNY VE VÝKRESU VEŘEJNĚ PROSPĚŠNÝCH STAVEB, OPATŘENÍ A ASANACÍ</b>	
	<b>1 : 5 000</b> <b>B6</b>