





ŘEZ PÁTEŘNÍ KOMUNIKACE A-A'

ŘEZ KOMUNIKACE OBYTNÁ ZÓNA D-D'

LEGENDA

- Řešené území
 - Stavební čára
 - Uliční čára
 - Stávající zástavba
 - Navrhovaná bloková zástavba
- Legenda komunikací
- Komunikace stávající
 - Komunikace navržené
 - Cyklotrasa navržená
 - Pěší trasa navržená
 - Společná pěší a cyklotrasa navržená
- Legenda krajiny
- Vodní tok stávající
 - Vodní tok navržený
 - Vodní tok navržený mimo řešené území
 - Vodní plocha stávající
 - Suchý poldr / průleh
 - Navrhovaná zeleň soukromá
 - Navrhovaná zeleň veřejná
 - Navrhovaná zeleň polo-veřejná
- Legenda dopravní infrastruktury
- Komunikace stávající, 90km/h
 - Komunikace návrh, 90km/h
 - Komunikace stávající, 50km/h
 - Komunikace návrh, 50km/h
 - Komunikace stávající, 30km/h
 - Komunikace návrh, 30km/h
 - Komunikace stávající, obytná zóna
 - Komunikace návrh, obytná zóna
 - Cyklostezka stávající
 - Cyklostezka návrh

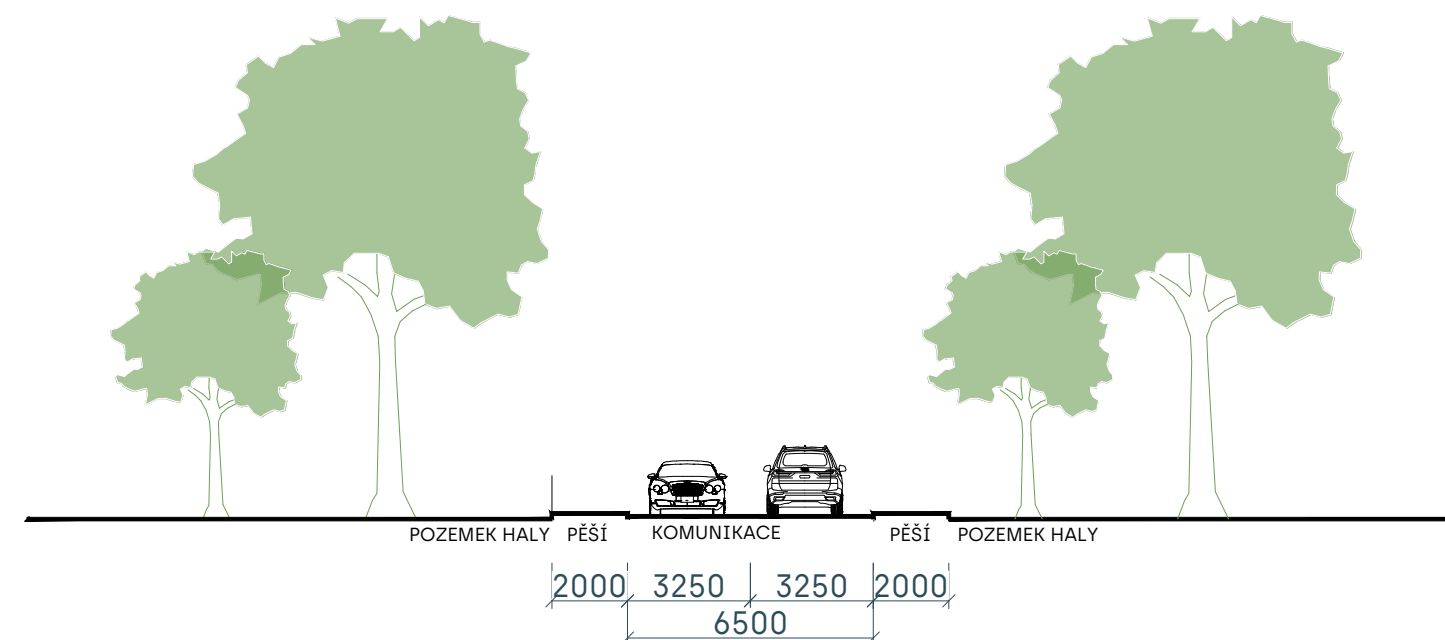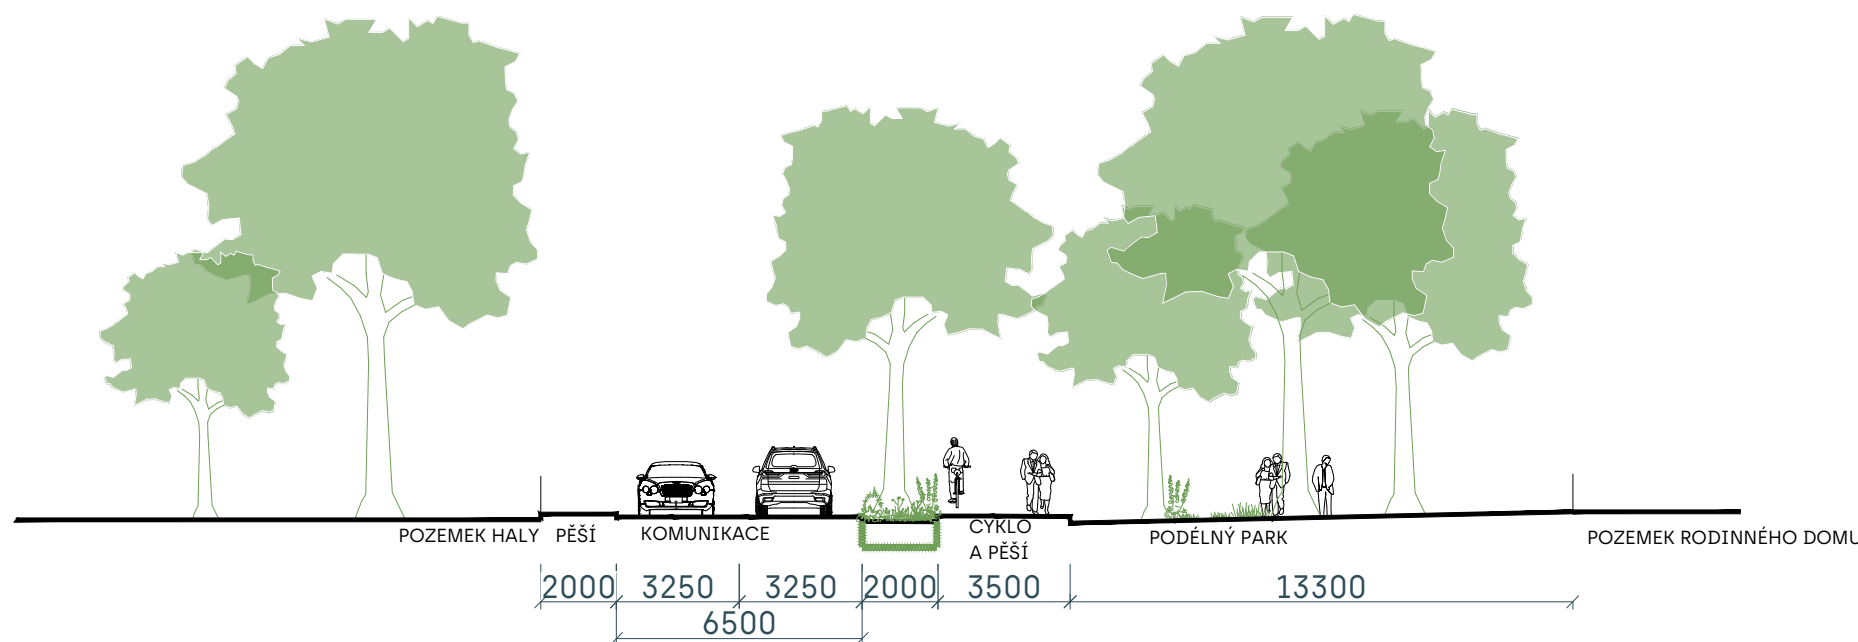

VÝŠKOVÝ SYSTÉM :	Bpv	S
SOUŘADNICOVÝ SYSTÉM :	JTSK	

Územní studie Rosice - Velké Díly ÚS-2 a ÚS-4		
Objednatel: Nové Velké Díly holding s.r.o. Zámecká 1/6, 664 41 Troubsko Ing. arch. Jaroslav Kláška jklaska@volny.cz, tel.: +420 731 402 718	Projektant: Ing. arch. Tomáš Dvořák Ladova 44, 621 00 Brno arch.tomas.dvorak@seznam.cz, +420 774 444 050 IČ: 644 44 015	
Zhotovitel: Městský úřad Rosice odbor stavební úřad Žerotínovo náměstí 1 665 01 Rosice u Brna Ing. Alois Chlubna	Zodpovědný projektant: Ing. arch. Tomáš Dvořák ČKA 03076	Autorizace / razítka:
Název výzkumu: VÝKRES DOPRAVNÍ INFRASTRUKTURY	Číslo výzkumu: 4	Měřítko: 1:2000
Datum: 6/2024	Stupeň: ÚS	