Příloha k č.j. MR-S 10069/25 - ODO
ze dne 26.02.2025

MĚSTSKÝ ÚŘAD ROSICE
odbor dopravy
665 01 ROSICE

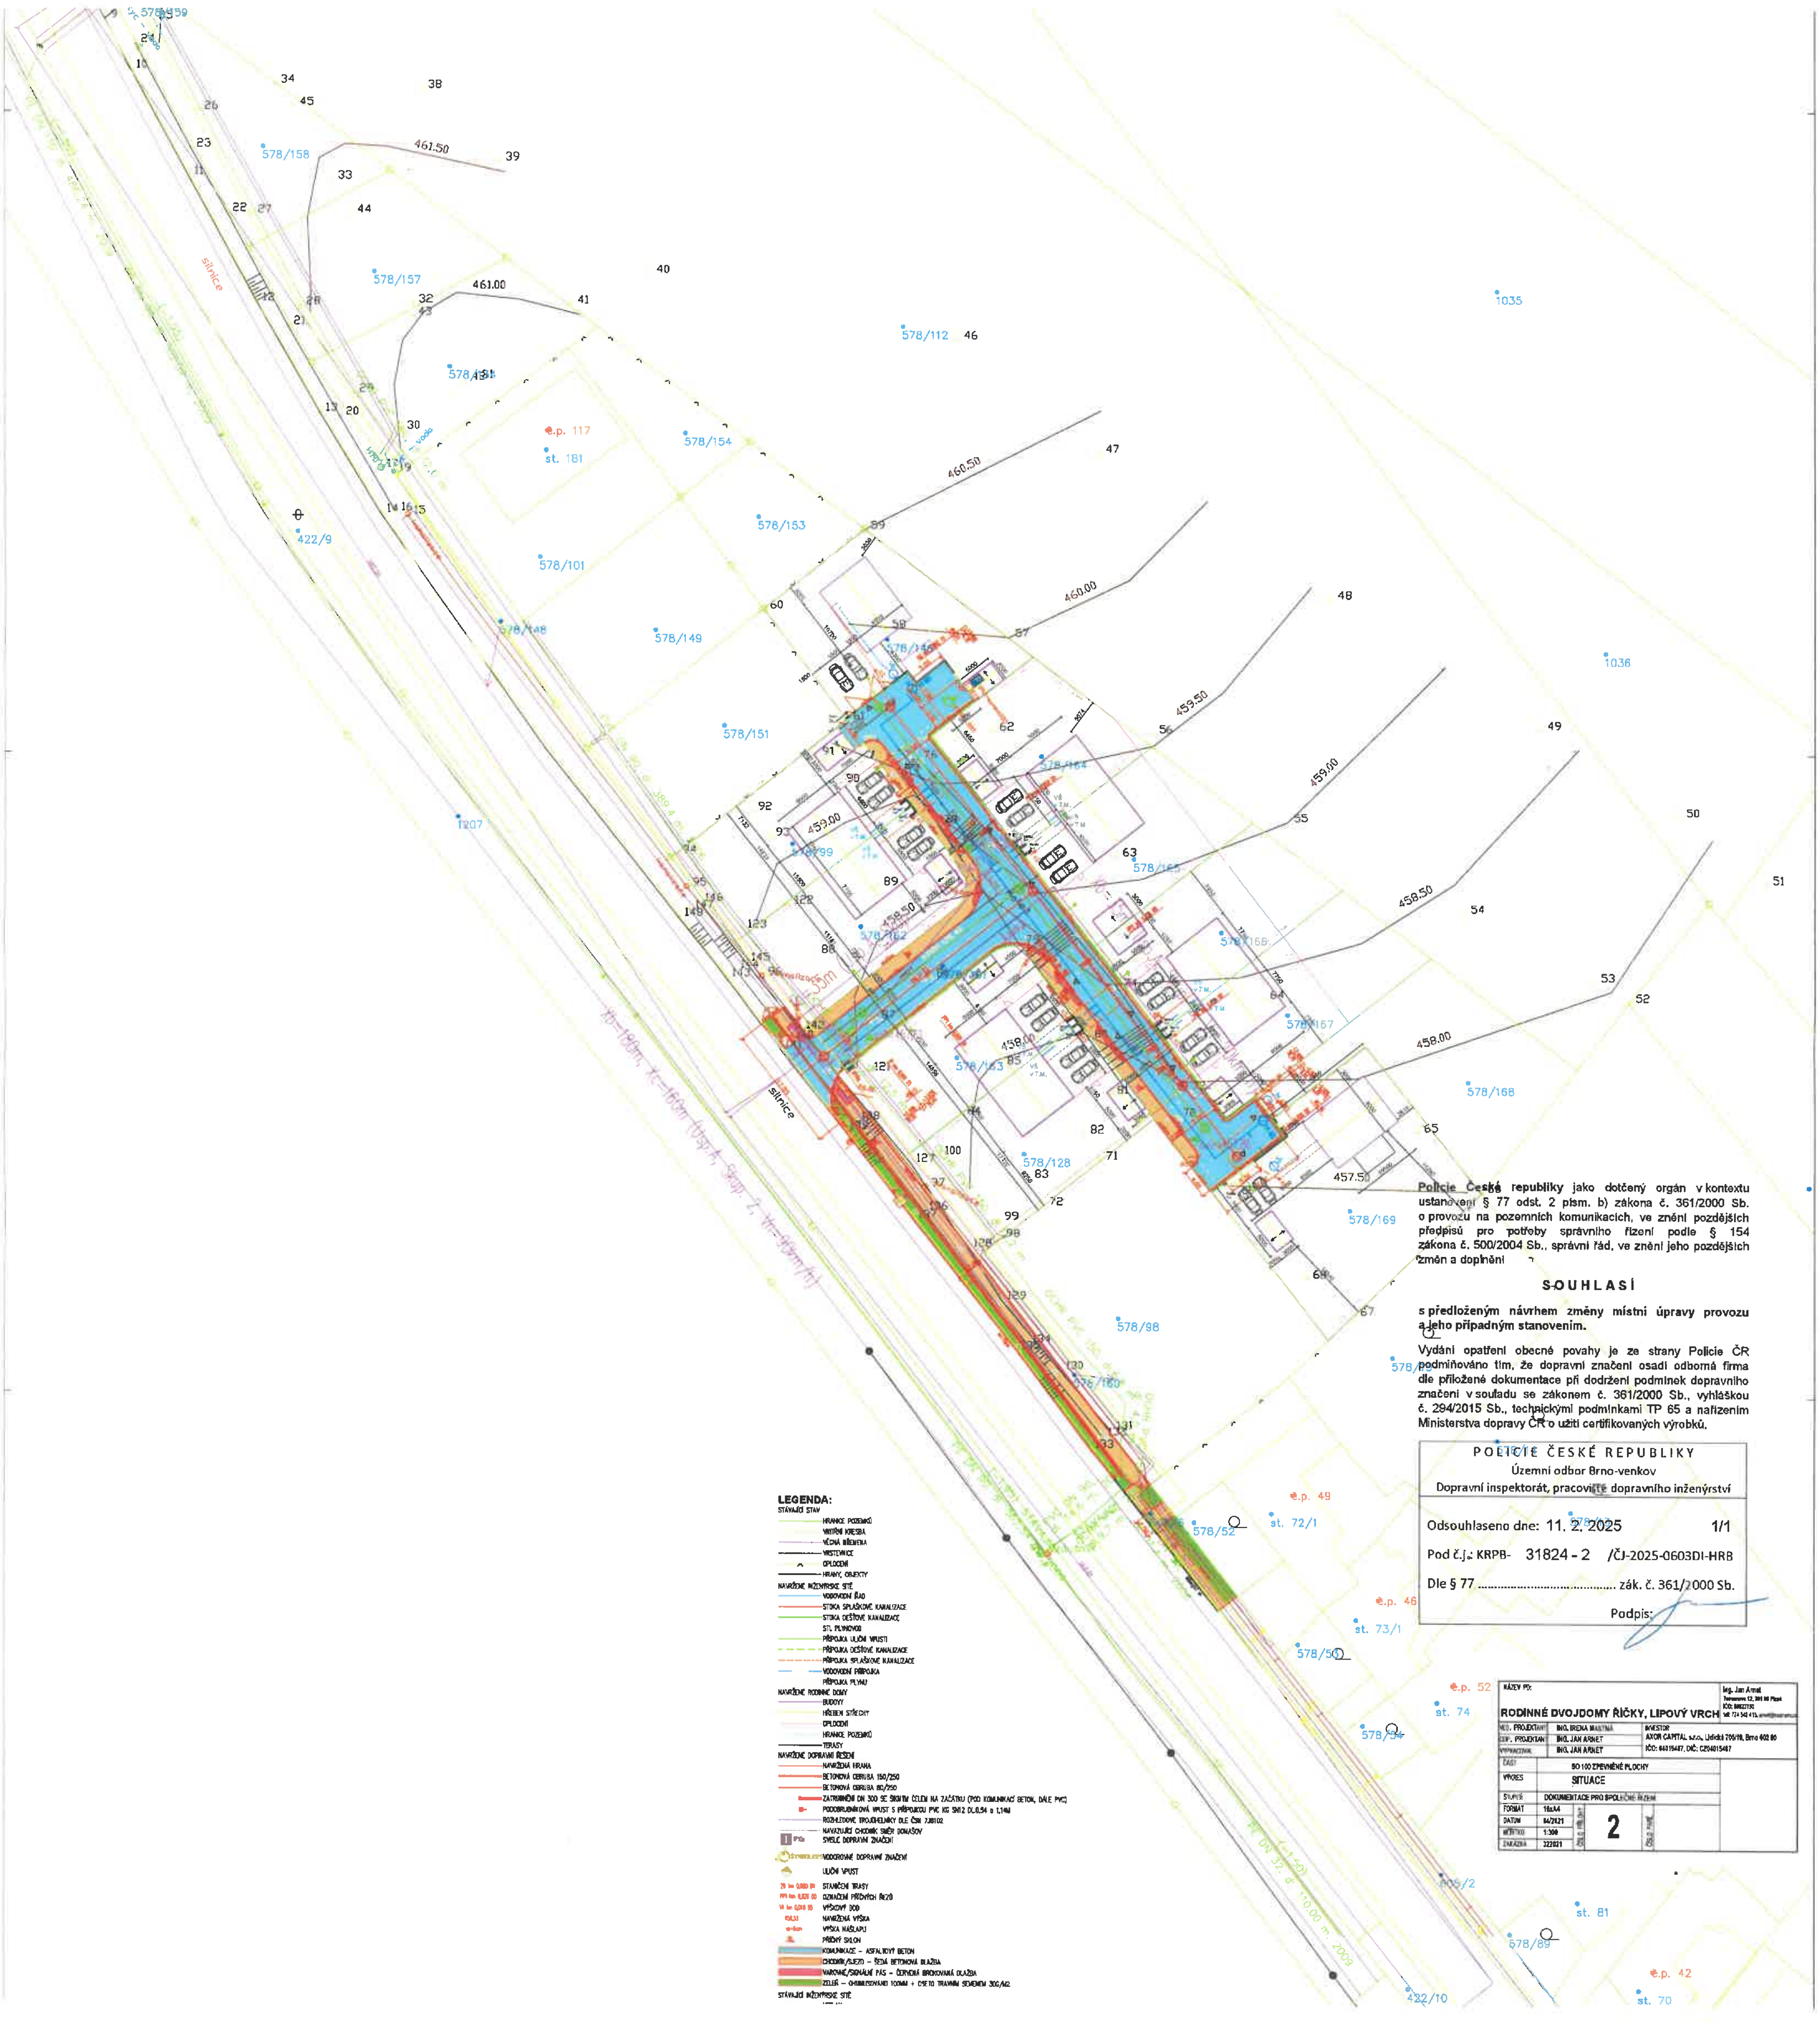

Policie České republiky jako dotčený orgán v kontextu ustanovení § 77 odst. 2 písm. b) zákona č. 361/2000 Sb. o provozu na pozemních komunikacích, ve znění pozdějších předpisů pro potřeby správního řízení podle § 154 zákona č. 500/2004 Sb., správní řád, ve znění jeho pozdějších změn a doplnění

SOUHLASÍ

s předloženým návrhem změny místní úpravy provozu a jeho případným stanovením.

Vydání opatření obecné povahy je ze strany Policie ČR podmiňováno tím, že dopravní značení osadí odborná firma dle přiložené dokumentace při dodržení podmínek dopravního značení v souladu se zákonem č. 361/2000 Sb., vyhláškou č. 294/2015 Sb., technickými podmínkami TP 65 a nařízením Ministerstva dopravy ČR o užití certifikovaných výrobků.

POLICIE ČESKÉ REPUBLIKY
Územní odbor Brno-venkov
Dopravní inspektorát, pracoviště dopravního inženýrství

Odsouhlaseno dne: 11. 2. 2025 1/1
Pod č.j.: KRPB- 31824 - 2 /ČJ-2025-0603DI-HRB
Dle § 77 .... zák. č. 361/2000 Sb.
Podpis:

NÁZEV PD: RODINNÉ DVOJDOMY ŘÍČKY, LIPOVÝ VRCH			Ing. Jan Arnet
ZOD. PROJEKTANT	ING. IRENA MAŠTNÁ	INVESTOR AXOR CAPITAL s.r.o., Údolní 706/10, Brno 602 00 IČO: 04015487, DIČ: CZ04015487	
ZÁST. PROJEKTANT	ING. JAN ARNET		
VYPRACOVAL	ING. JAN ARNET		
ČÁST	SO 100 ZPEVNĚNÉ PLOCHY		
VÝKRES	SITUACE		
STUPEŇ	DOKUMENTACE PRO SPOLEČNÉ ŘÍZENÍ		
FORMÁT	16xA4	ČÍSLO PŘÍLOHY	2
DATUM	04/2021		
MĚŘÍTKO	1:300		
ZAKÁZKA	322021		

Bc. Martin Petlach
POLICIE ČESKÉ REPUBLIKY
Důvod podepsání: Za správnost vyhotovení
Čas podepsání: 11.02.2025 12:41:13