


ÚPO LITOSTROV změna č. 1

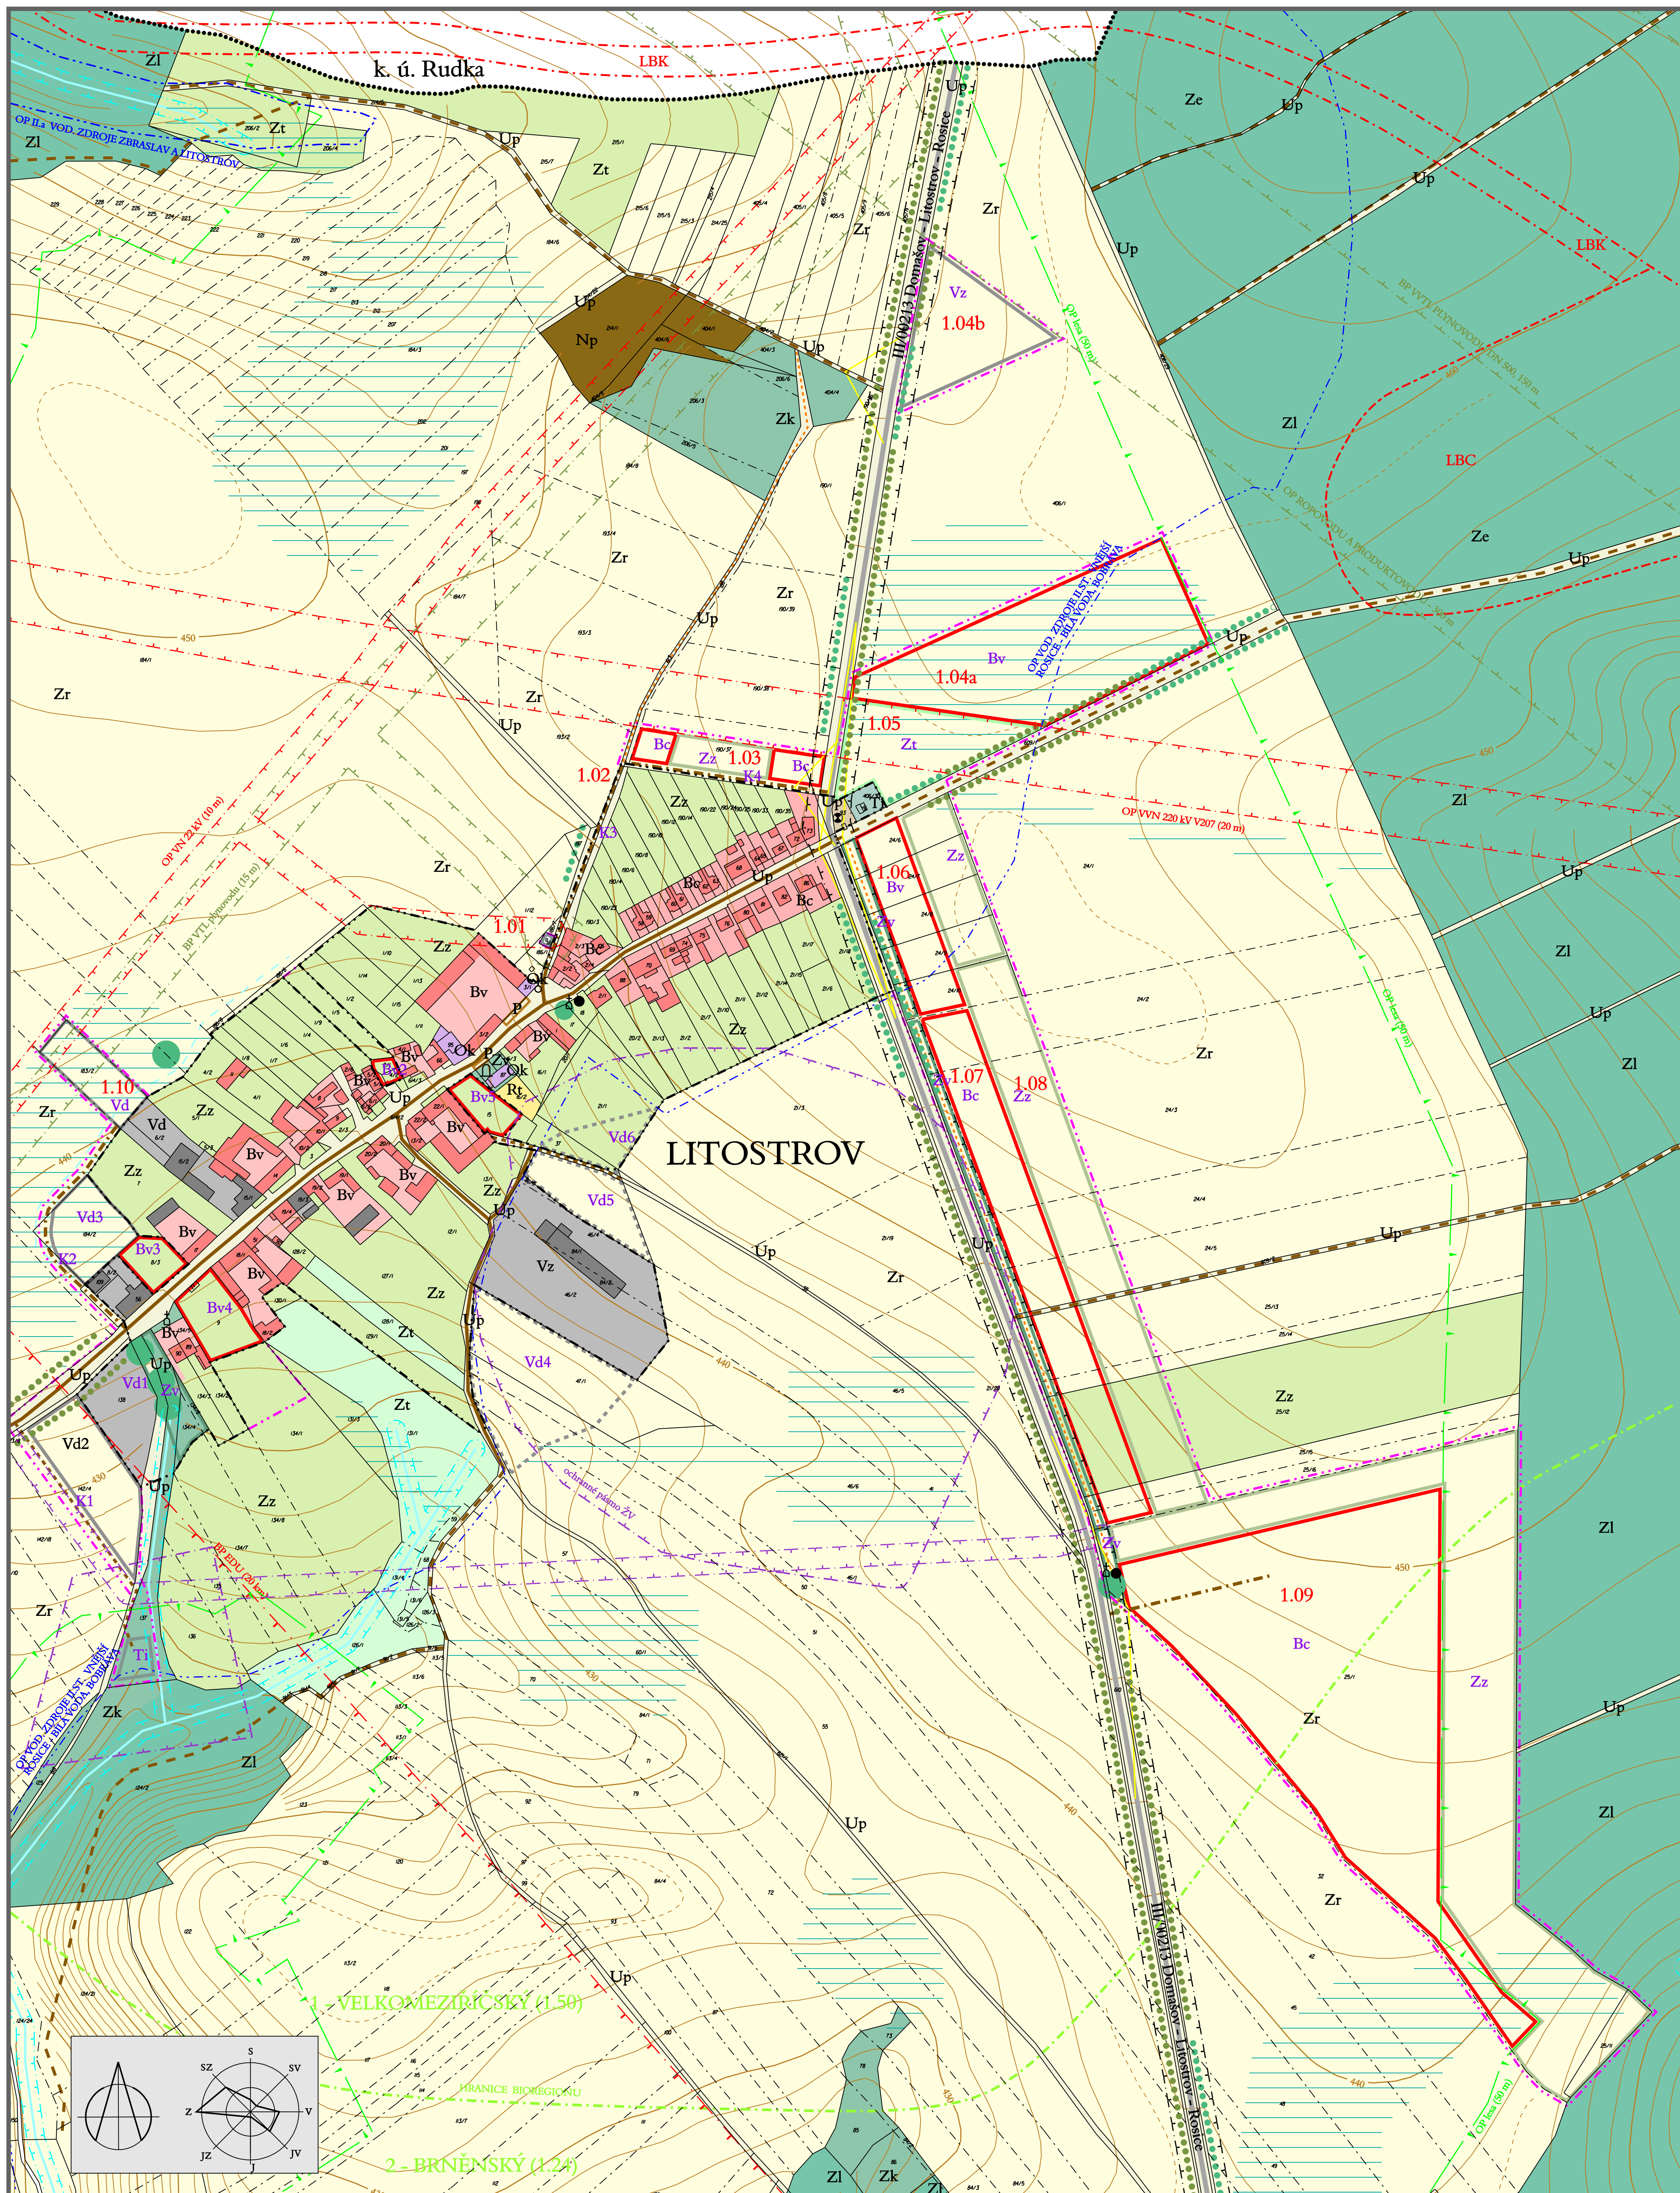


stav	návrh	výhled	ÚZEMÍ BYDLENÍ
[Red box]	[Red box]	[Red box]	Bv bydlení venkovského charakteru Bc bydlení čisté
[Purple box]	[Purple box]	[Purple box]	OBČANSKÁ VYBAVENOST Ok kulturní zařízení
[Grey box]	[Grey box]	[Grey box]	VÝROBNÍ ÚZEMÍ Vd drobná výroba ne přiléhající okolím, výrobní služby Vz zemědělská výroba
[Yellow box]	[Yellow box]	[Yellow box]	ÚZEMÍ REKREACE A SPORTOVNÍ PLOCHY Rt plochy tělovýchovy a sportu
[Blue box]	[Blue box]	[Blue box]	HYDROLOGIE vodní toky neregulované a regulované přirode blízké záchranné přítkovy extravilánových vod odvodňené plochy
[Green box]	[Green box]	[Green box]	ÚZEMÍ A PLOCHY ZELENĚ Zv parky Zl lesy Zk trvalé travní porosty a křovinami Zr trvalé travní porosty Zt orní půda Ze zahrady a sady Ze zeleně (nezaměňovat s ekologickou stabilitou): LBC - lokální biocentra LBK - lokální biokoridory
[Green dots]	[Green dots]	[Green dots]	aleje, významné stromy, izolační zeleně a dosadba
[Brown box]	[Brown box]	[Brown box]	PLOCHY DOPRAVNÍ A TECHNICKÉ VYBAVENOSTI, OSTATNÍ PLOCHY Ti plochy technické infrastruktury Up místní komunikace, uliční prostory, účelové komunikace Np nevyužitá, devastovaná plochy, rekultivované skládky silnice III. třídy místní a účelové komunikace - zpevněné komunikace pro pěší, pěšiny parkoviště, nástupiště autobusové dopravy zastávky ČSAD / telefonní automaty rozhledové trojúhelníky
[Black dots]	[Black dots]	[Black dots]	LIMITY VYUŽITÍ ÚZEMÍ ochranná a bezpečnostní pásma obecně ochranné pásma silnice III. třídy užívání pozemků sousedících s korytem vodního toku při výkonu správy vodního toku OP vodního zdroje II. stupně - vnitřní OP vodního zdroje II. stupně - vnější ochranná pásma elektrických vedení ochranná a bezpečnostní pásma plynovodu a produktovodu BP EDU ochranná pásma lesa objekty zapsané v Ústředním seznamu kulturních památek ČR
[Dashed lines]	[Dashed lines]	[Dashed lines]	INFORMATIVNÍ ÚDAJE hranice současně zastavěného území obce / hranice zastavěného území obce křtř, kaple, pomník hranice katastrálních území hranice bioregionu označení jednotlivých lokalit změny č.1 ÚPO

Poznámka: celé řešené území je územím archeologického zájmu

HLAVNÍ VÝKRES

(KOMPLEXNÍ URBANISTICKÝ NÁVRH)

1 : 2 000

Pořizovatel : Městský úřad Rosice, odbor regionálního rozvoje Zpracovatel : AR projekt, s.r.o., Hvězdoslavova 1183/29a, 627 00 Brno Datum zpracování : 06/2006	 projekt, s.r.o.	3
Vedoucí projektant : Ing. arch. Milan Hučík Vypracovali : Ing. arch. Milan Hučík Ing. arch. Jaroslav Kozel, CSc.		

SCHVALOVACÍ DOLOŽKA			
Schválil orgán : Zastupitelstvo obce Litostrov Datum schválení : Číslo usnesení :	Datum a číslo jednací stanoviska nadřazeného orgánu územního plánování k návrhu ÚPD: 2006 JMK /2006/OÚPSŘ		
Pořizovatel : Městský úřad Rosice, odbor regionálního rozvoje Jméno a příjmení : Ing. Petr Kroupa Funkce : vedoucí odboru Podpis :	Razítko Zpracovatel (projektant) : AR projekt s.r.o., IČO: 63480922 Jméno a příjmení : Ing. arch. Milan Hučík Funkce : autorizovaný architekt Podpis :	Razítko Razítko	