


# ÚPO LITOSTROV

## změna č. 1

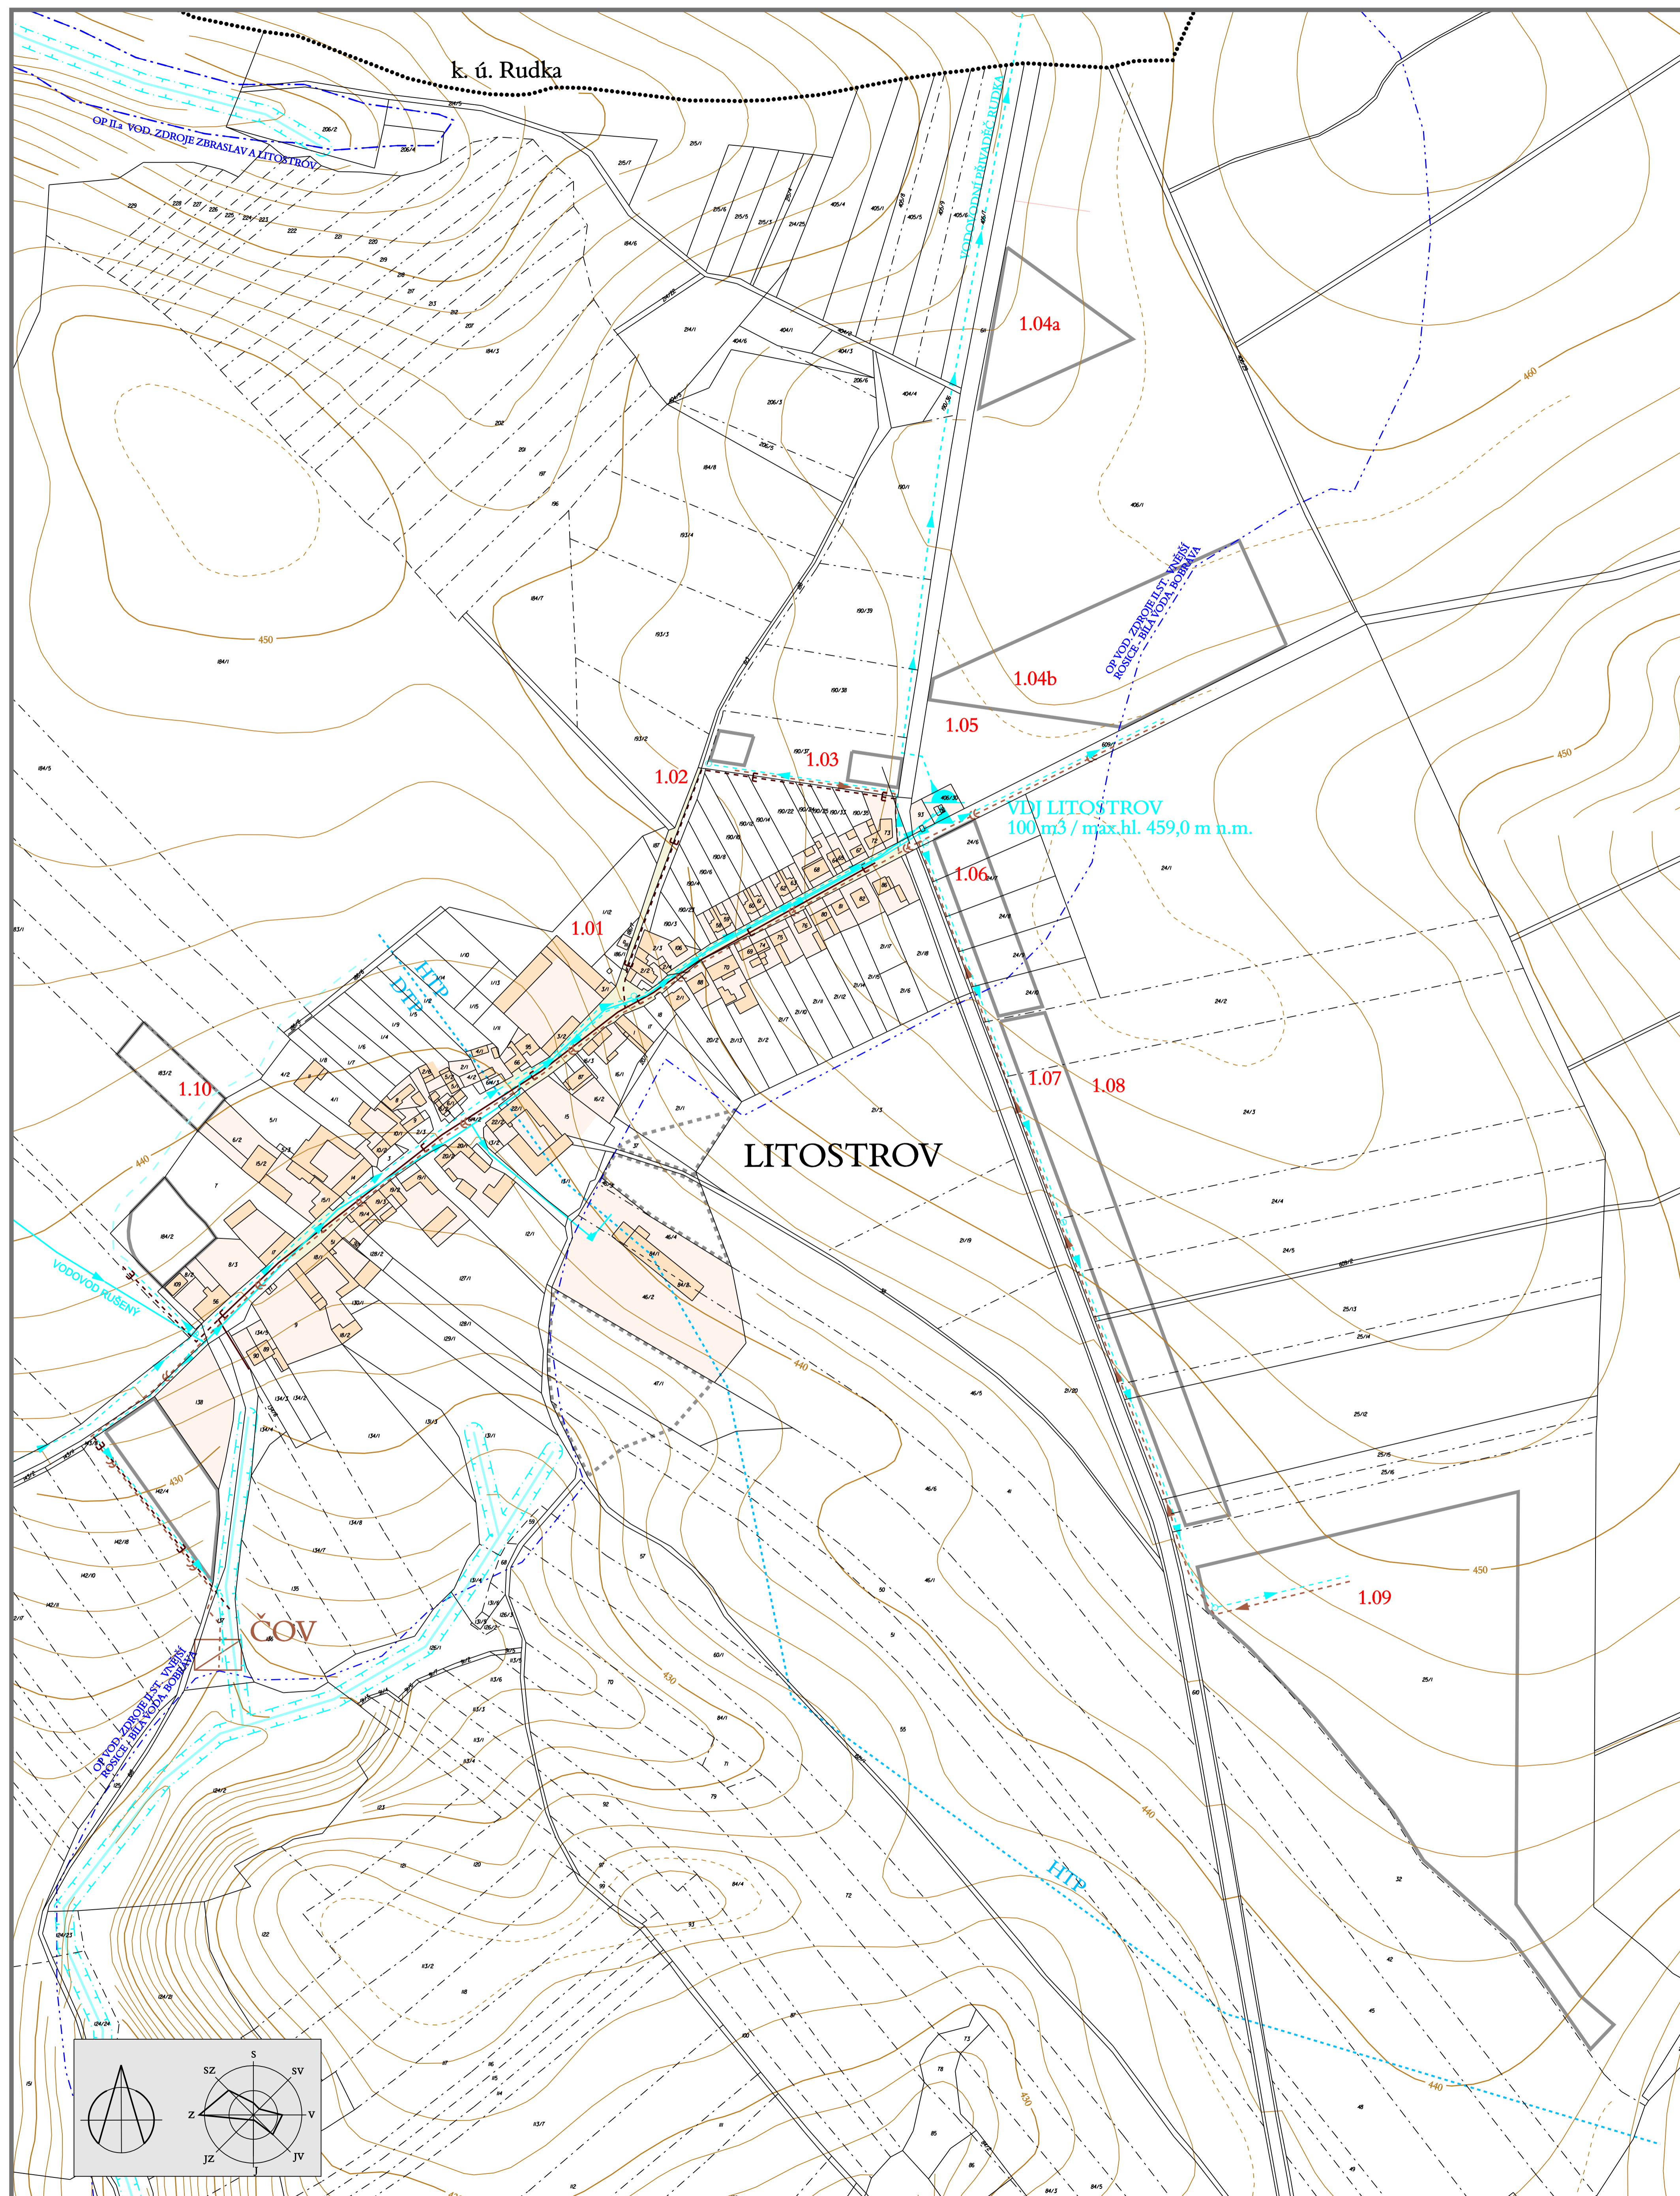

stav	návrh	
		ODKANALIZOVÁNÍ
		kanalizace splašková tlaková
		kanalizace splašková gravitační
		kanalizace dešťová gravitační
		čistírna odpadních vod
		ZÁSOBOVÁNÍ VODOU
		vodovodní přivaděč
		vodovodní zásobovací řady
		vodojem
		požární hydranty
		ATS (posilovací stanice)
		záchytné příkopy extravilánových vod
		vodní toky neregulované a regulované přírodě blízké
		OP vodního zdroje II. stupně - vnitřní
		OP vodního zdroje II. stupně - vnější
		užívání pozemků sousedících s korytem vodního toku
		při výkonu správy vodního toku - 6m
		přibližná hranice mezi tlakovými pásmy
		INFORMATIVNÍ ÚDAJE
		stávající zástavba
		navrhovaná zástavba
		označení jednotlivých lokalit změny č.1 ÚPO

### VODNÍ HOSPODÁŘSTVÍ

1:2000

Pořizovatel: Městský úřad Rosice, odbor regionálního rozvoje  
 Zpracovatel: AR projekt, s.r.o., Hviezdoslavova 1183/29a, 627 00 Brno  
 Datum zpracování: 06/2006

AR  
 projekt, s.r.o.

Vedoucí projektant: Ing. arch. Milan Hučík

Vypracovali: Ing. arch. Milan Hučík  
 Ing. arch. Jaroslav Kozel, CSc.

5