


ÚPO LITOSTROV změna č. 1

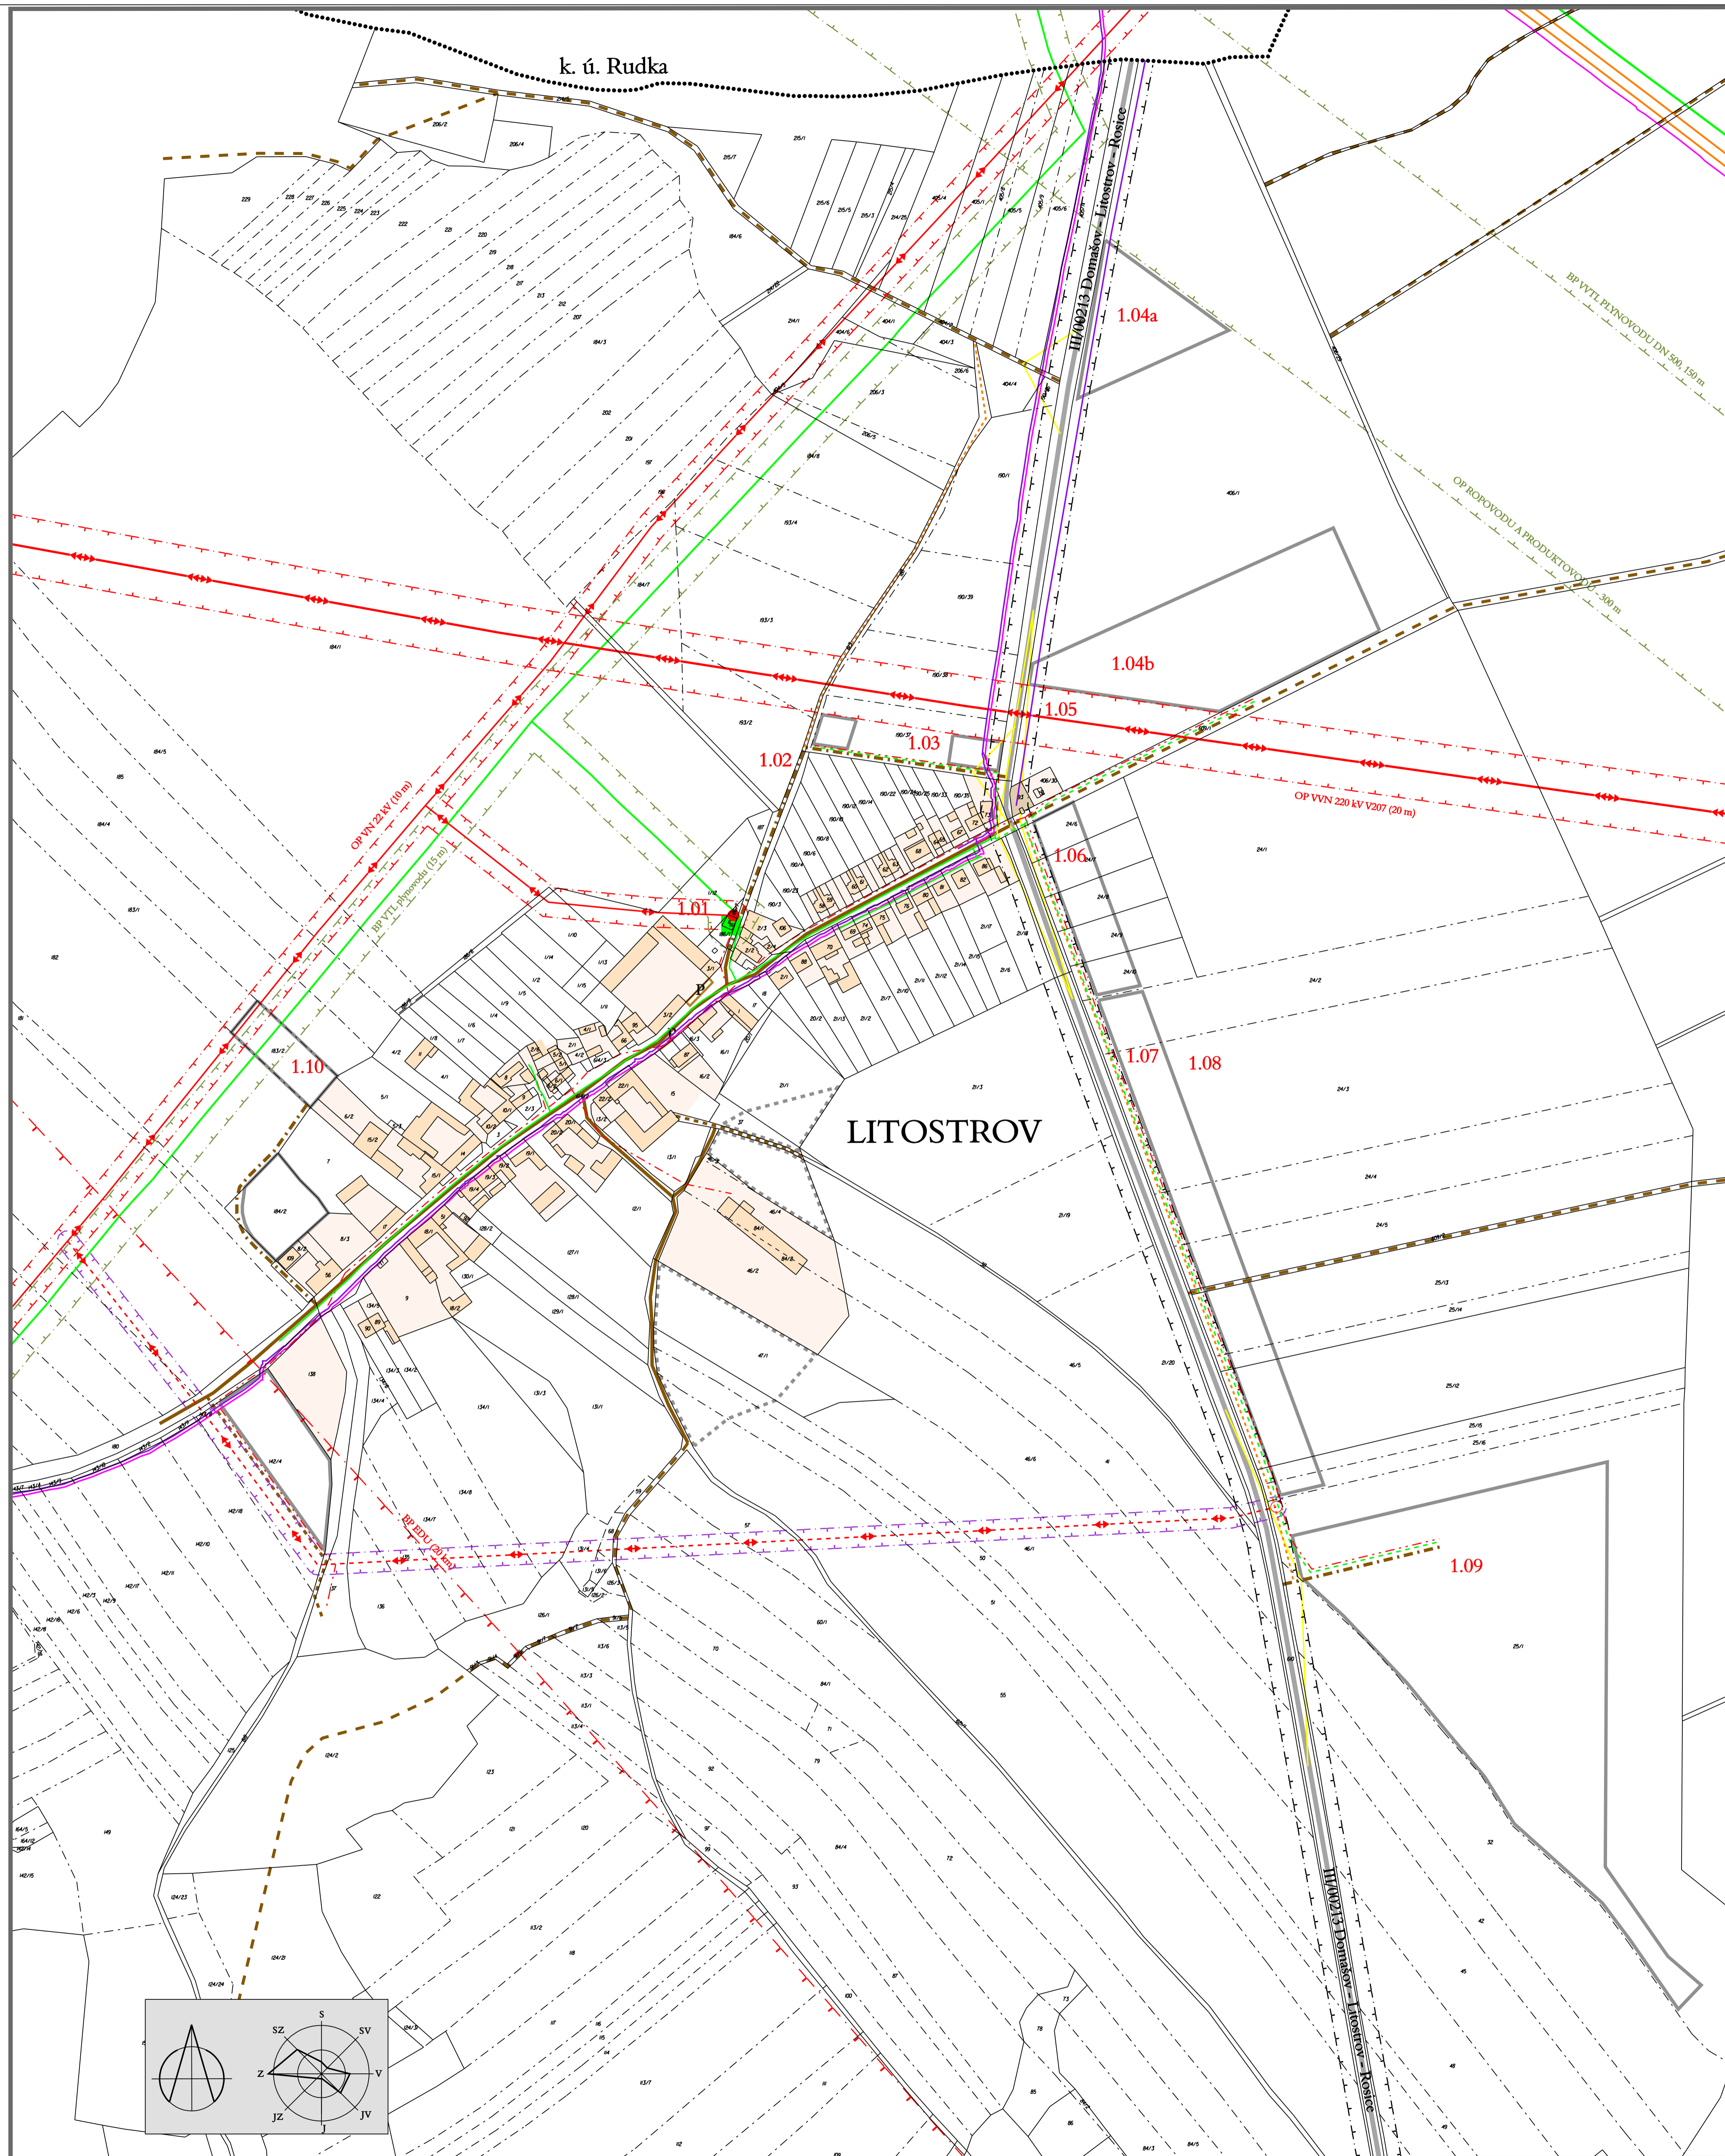

stav	návrh	ENERGETIKA A SPOJE
—	—	EL. vedení VVN - vzdušné
—	—	EL. vedení VN - vzdušné
—	—	EL. vedení NN - kabelové
●	○	trafostanice VN/NN
—	—	ochranná pásma VVN a VN
—	—	plynové vedení VVTL
—	—	plynové vedení VTL
—	—	plynové vedení STL
■	■	regulační stanice plynu VTL/STL
—	—	ropovody a produktovody
—	—	ochranná a bezpečnostní pásma plynovodů, ropovodů a produktovodů
—	—	dálkový kabel - ochranné pásmo 2m
—	—	místní telefonní kabel
—	—	bezpečnostní pásmo EDU

DOPRAVA	
—	silnice III. třídy
—	místní a účelové komunikace - zpevněné
—	— nezpevněné
—	komunikace pro pěší, pěšiny
—	parkoviště, nástupišť autobusové dopravy
—	zastávky ČSAD / telefonní automaty
—	rozhledové trojúhelníky
—	ochranné pásmo silnice III. třídy

INFORMATIVNÍ ÚDAJE	
■	stávající zástavba
■	navrhovaná zástavba
1.04	označení jednotlivých lokalit změn č.1 ÚPO

ZÁSADY USPOŘÁDÁNÍ DOPRAVY,
ENERGETIKA A SPOJE

1:2000

Pořizovatel : Městský úřad Rosice, odbor regionálního rozvoje
Zpracovatel : AR projekt, s.r.o., Hviezdoslavova 1183/29a, 627 00 Brno
Datum zpracování : 06/2006



Vedoucí projektant : Ing. arch. Milan Hučík

Vypracovali : Ing. arch. Milan Hučík
Ing. arch. Janoslav Kozel, CSc.

6,7