
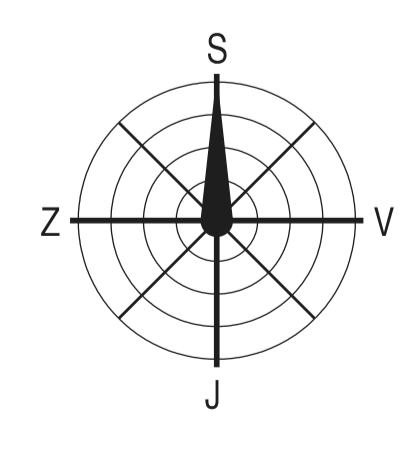


LUKOVANY

ÚZEMNÍ PLÁN

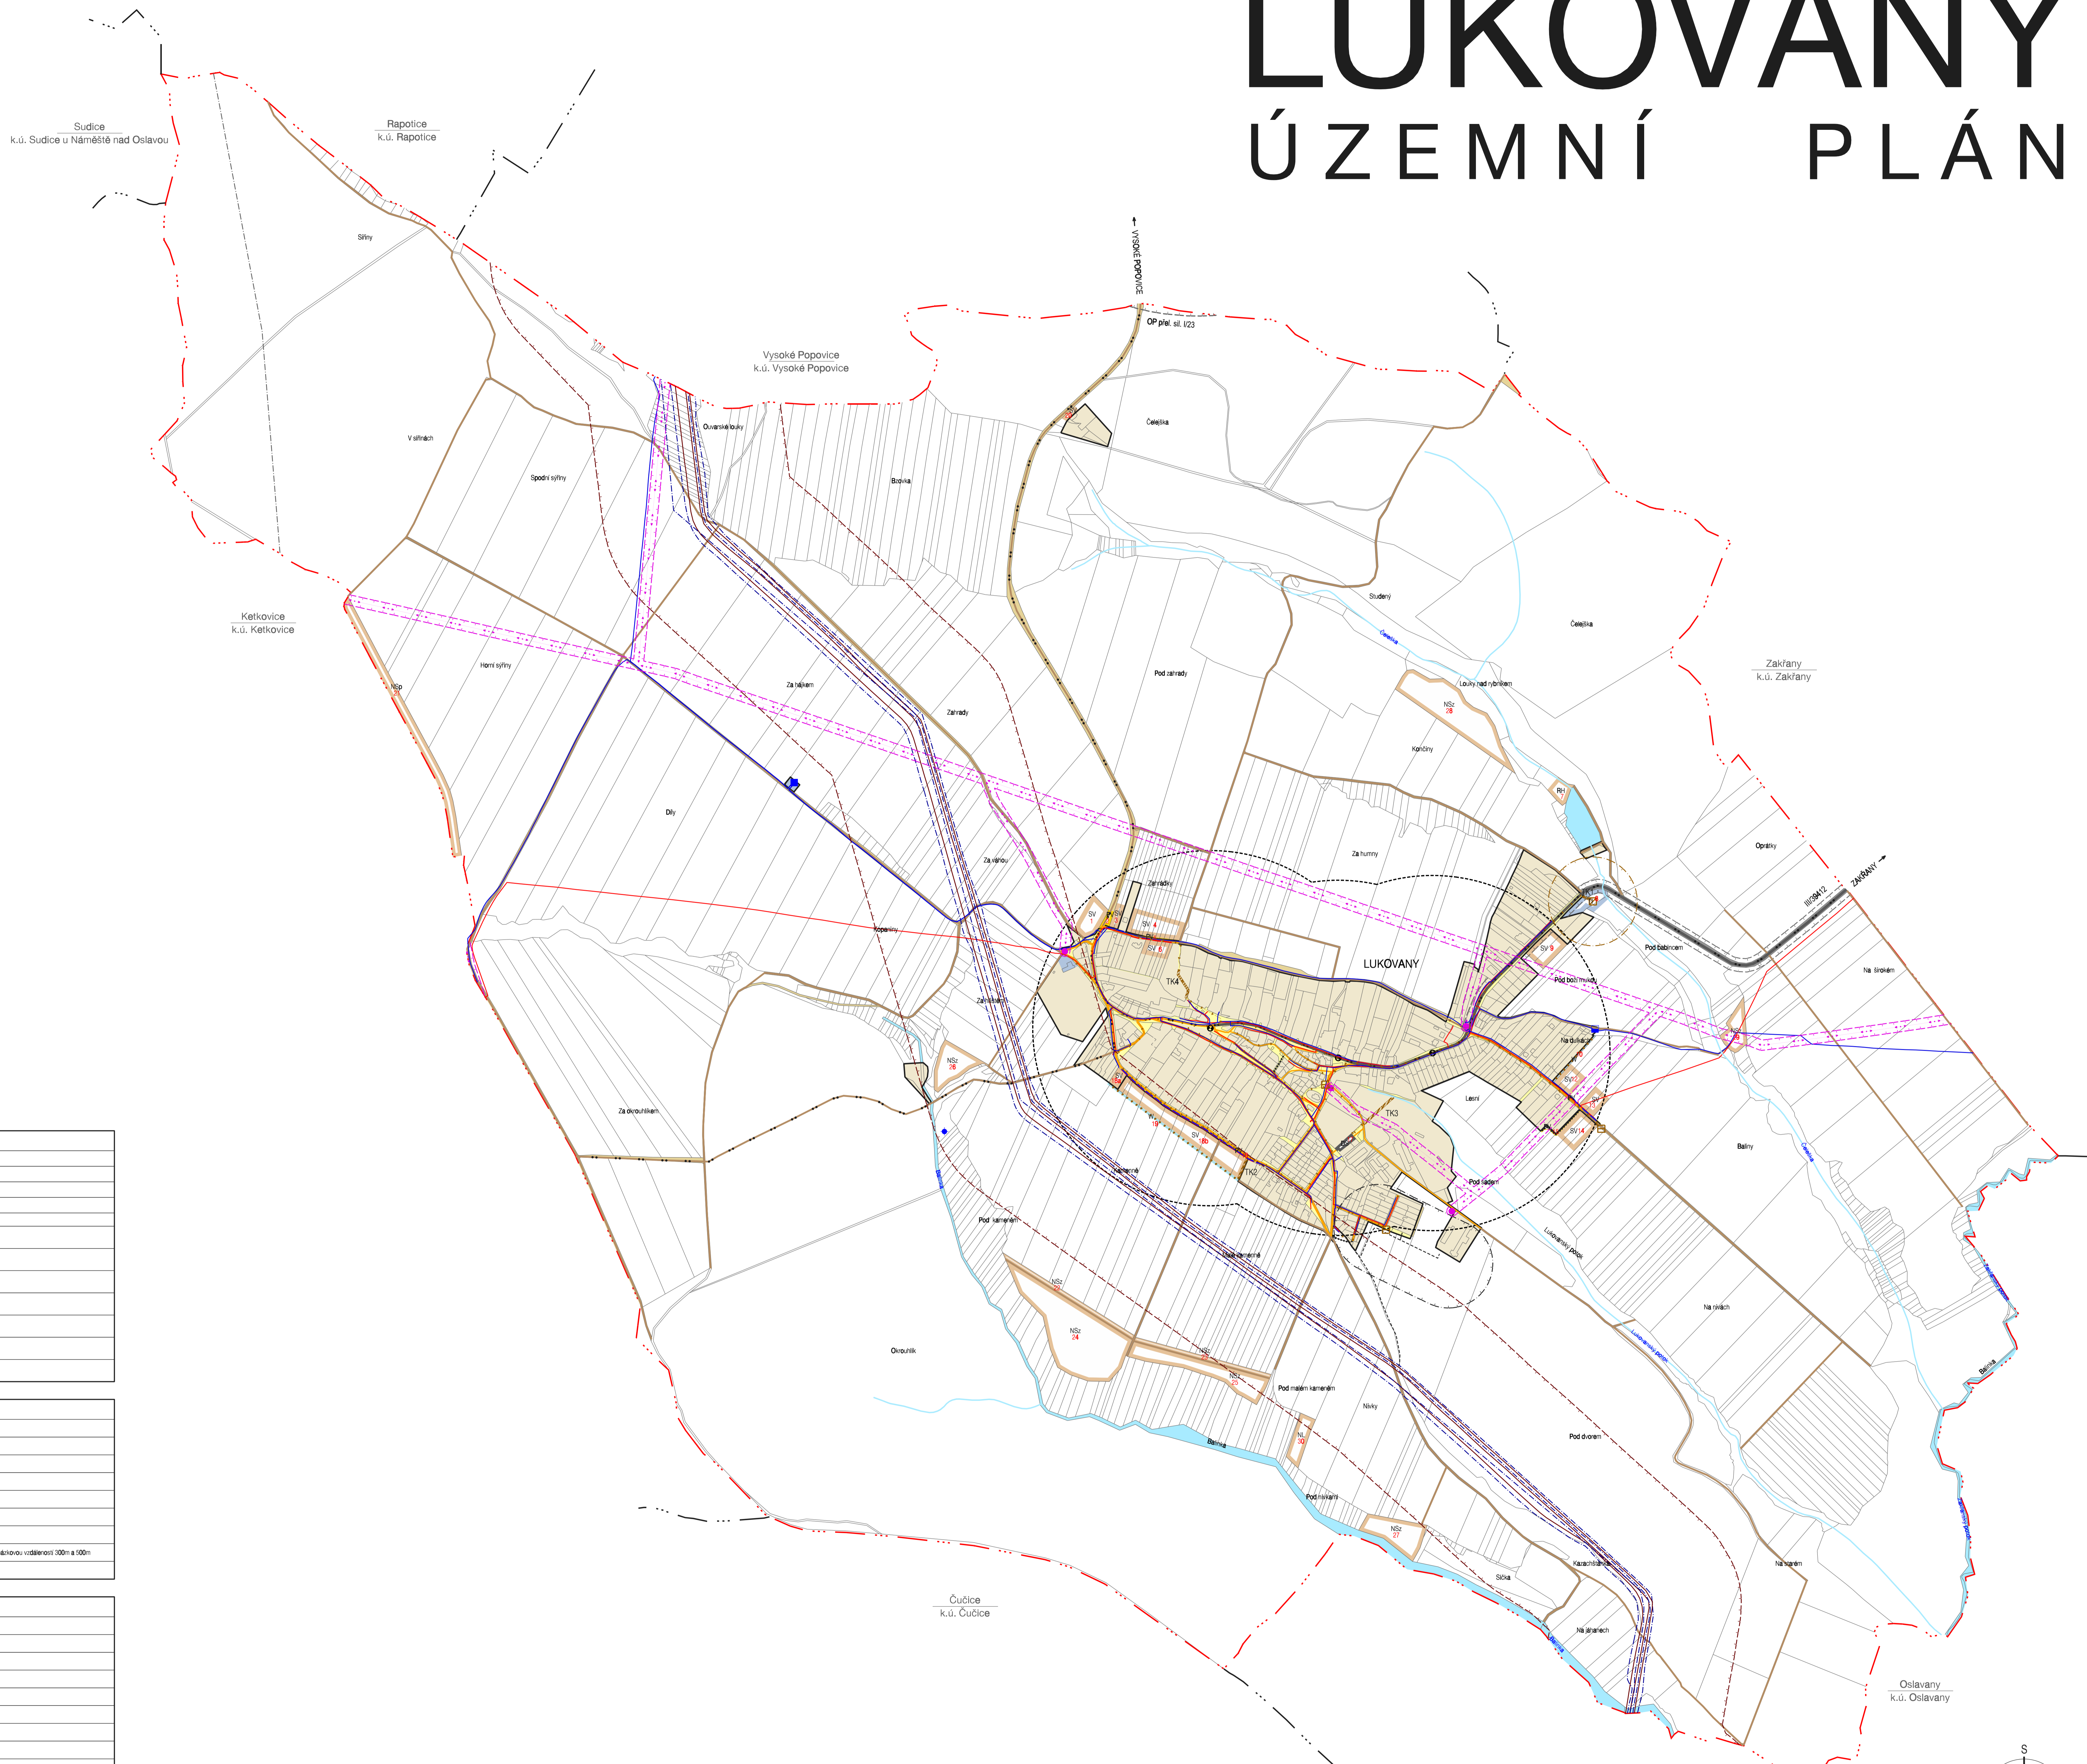

HRANICE, IDENTIFIKACE PLOCH	
	hranice katastrálního území
	hranice zastavěného území k 31.8.2012
	hranice zastavěného území k 31.8.2012
	identifikace ploch změny
PLOCHY S ROZDÍLNÝM ZPŮSOBEM VYUŽITÍ	
	DS státní
	územní komunikace
	PV veřejná prostranství
	TI občanské sídliště
	W vodní
	ostatní plochy

DOPRAVNÍ INFRASTRUKTURA	
	silnice II. třídy
	místní komunikace
	územní komunikace
	silniční ochranné pásmo
	ochranné pásmo letiště
	cyklistické trasy
	zastávka autobusové dopravy s docházkovou vzdáleností 300m a 500m
	řádky pěší trasy

VODNÍ HOSPODÁŘSTVÍ	
	rozvodné vodovodní řady
	vodáren
	redukční zařízení
	vodní dílny
	společné kanalizace
	občasná kanalizace
	kanalizační výtlak
	čerpací stanice kanalizace
	čistírna odpadních vod
	pásmo ochrany prostředí kolem ČOV
	záhřívny příkop
	koridor pro kanalizaci
	vodní toky a plochy

ENERGETIKA	
	náhradní vedení vn
	ochranné pásmo náhradního vedení vn
	stojanová transformace
	WTL plynovod
	bezpečnostní pásmo WTL plynovodu
	plyn síť
	zábrana SKAD
	ochranné pásmo SKAD
	telekomunikační vedení - měřicí kabely
	telekomunikační vedení - datový optický kabel

ZÁZNAM O ÚČINNOSTI	
Správní orgán, který ÚP vydal:	Zastupitelstvo obce Lukovany
Číslo jednací a datum vydání ÚP:	
Datum nabytí účinnosti ÚP:	
Podpis:	
Jméno a příjmení:	Jar Věrník
Funkce:	Starosta obce
Pořizovatel:	MÚÚ Rapotice, odbor stavební úřad, úřad územního plánování
Opovědný úřední osoba pořizovatele:	Ing. Petr Krápek
Jméno a příjmení:	
Funkce:	vedoucí odboru stavební úřad
Podpis:	

Zhotovitel:	Urbanistické středisko Brno, spol. s r.o.	Řešitel:
Jméno a příjmení:	Ing. arch. Václav Čížek	
Funkce:	Hlavní projektant	
Podpis:		

KONCEPCE VEŘEJNÉ INFRASTRUKTURY

LUKOVANY			
EVIDENČNÍ ČÍSLO:	212-001-00		
ZHOTOVITEL:	URBANISTICKÉ STŘEDISKO BRNO, SPOL. S R.O.		
PROJEKTANT:	ING. ARCH. V. ČIŽEK ING. ARCH. M. VÁRDA ING. P. KRÁPEK ING. J. HRNČIŘ		
POŘIZOVATEL:	MĚSTSKÝ ÚŘAD RAPOTICE		
MĚŘITKOVÝ:	1:5 000		
DATAUM:	SRPEN 2013		

