


# Ostrovačice

## ÚZEMNÍ PLÁN

8 - Koordinační výkres 1 : 5 000

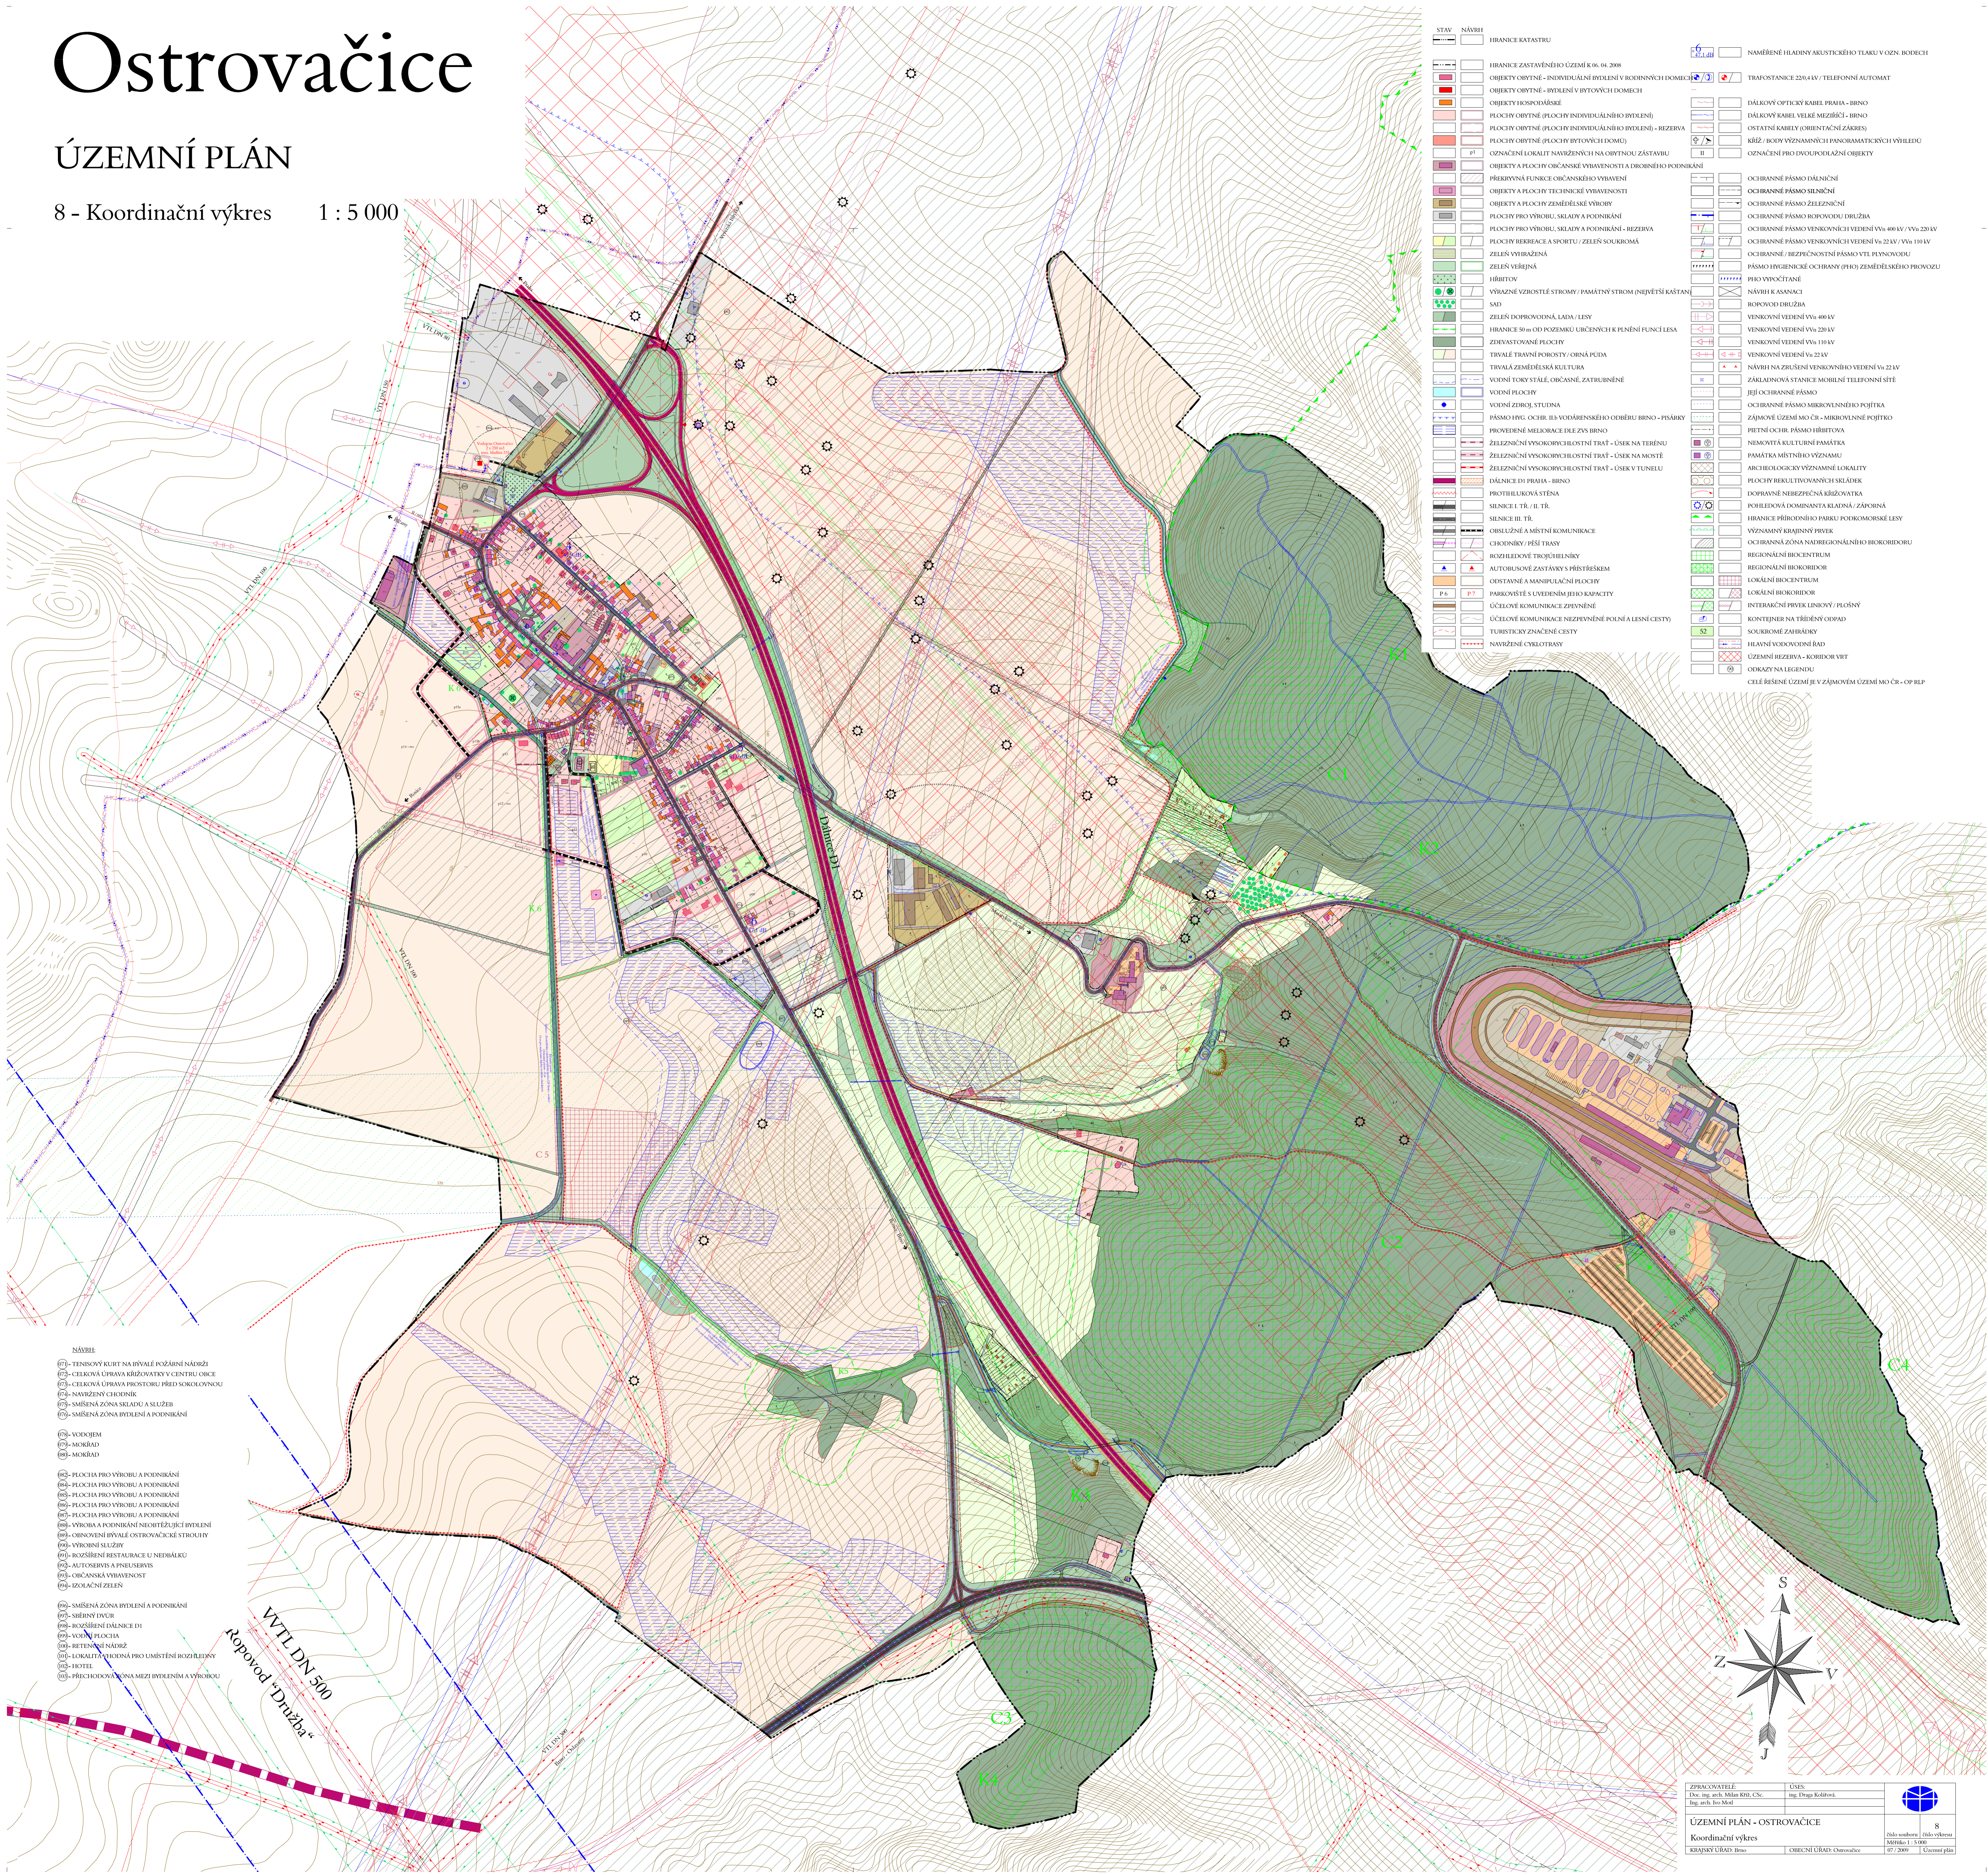

STAV NÁVRH		JHANICE KATASTRU	
[Symbol]	HRANICE ZASTAVĚNÉHO ÚZEMÍ K 06. 04. 2008	[Symbol]	NAMĚŘENÉ HLAVNÍ AKUSTICKÉHO TLAKU V OZN. BOJECH
[Symbol]	OBJEKTY OBYTNÉ - INDIVIDUÁLNÍ BYDLENÍ V RODINNÝCH DOMECH	[Symbol]	TRAFOSTANICE 220/44V / TELEFONNÍ AUTOMAT
[Symbol]	OBJEKTY OBYTNÉ - BYDLENÍ V BYTOVÝCH DOMECH	[Symbol]	DÁLKOVÝ OPTICKÝ KABEL PRAHA - BRNO
[Symbol]	OBJEKTY HOSPODÁŘSKÉ	[Symbol]	DÁLKOVÝ KABEL VEĹKÉ MEZIBŘÍ - BRNO
[Symbol]	PLOCHY OBYTNÉ (PLOCHY INDIVIDUÁLNÍHO BYDLENÍ)	[Symbol]	OSTATNÍ KABELY (OBŠIŘAČNÍ ZÁKRES)
[Symbol]	PLOCHY OBYTNÉ (PLOCHY INDIVIDUÁLNÍHO BYDLENÍ) - BEZEVRA	[Symbol]	KŘEŽ / BODY VÝZNAMNÝCH PANORAMATICKÝCH VÝHLADŮ
[Symbol]	PLOCHY OBYTNÉ (PLOCHY BYTOVÝCH DOMŮ)	[Symbol]	OZNÁČENÍ PRO DVĚCUPODLAŽNÍ OBJEKTY
[Symbol]	OZNÁČENÍ LOKALIT NAVRŽENÝCH NA OBYTNOU ZÁSTAVBU	[Symbol]	OCHEBNANÉ PÁSMO DÁLNIČNÍ
[Symbol]	OBJEKTY A PLOCHY OBČANSKÉ VYBAVENOSTI A DROBNÉHO PODNIKÁNÍ	[Symbol]	OCHEBNANÉ PÁSMO SILNIČNÍ
[Symbol]	PŘEKYVNÁ FUNKCE OBČANSKÉHO VYBAVENÍ	[Symbol]	OCHEBNANÉ PÁSMO ŽELEZNIČNÍ
[Symbol]	OBJEKTY A PLOCHY TECHNICKÉ VYBAVENOSTI	[Symbol]	OCHEBNANÉ PÁSMO ROPAVODŮ DRUŽBA
[Symbol]	OBJEKTY A PLOCHY ZEMĚDĚLSKÉ VÝROBY	[Symbol]	OCHEBNANÉ PÁSMO VENKOVNÍHO VEDENÍ V <sub>0</sub> 400V / V <sub>0</sub> 230V
[Symbol]	PLOCHY PRO VÝROBU SKLADY A PODNIKÁNÍ	[Symbol]	OCHEBNANÉ PÁSMO VENKOVNÍHO VEDENÍ V <sub>0</sub> 22kV / V <sub>0</sub> 110V
[Symbol]	PLOCHY PRO VÝROBU SKLADY A PODNIKÁNÍ - BEZEVRA	[Symbol]	OCHEBNANÉ / BEZPEČNOSTNÍ PÁSMO VTL PLYNOVODŮ
[Symbol]	PLOCHY REKREACE A SPORTU / ZELEŇ SOUKROMÁ	[Symbol]	PÁSMO HYGIENICKÉ OCHRANY (PHO) ZEMĚDĚLSKÉHO PROVOZU
[Symbol]	ZELEŇ VYBRAZĚNÁ	[Symbol]	PHO VYVOČITANÉ
[Symbol]	ZELEŇ VEŘEJNÁ	[Symbol]	NÁVRH K ASANACI
[Symbol]	JHŘITOV	[Symbol]	ROPAVOD DRUŽBA
[Symbol]	VÝRAZNÉ VZROSTLÉ STROMY / PAMÁTNÝ STROM (NEJVĚŠÍ KAŠTÁN)	[Symbol]	VENKOVNÍ VEDENÍ V <sub>0</sub> 400V
[Symbol]	SAD	[Symbol]	VENKOVNÍ VEDENÍ V <sub>0</sub> 230V
[Symbol]	ZELEŇ DOPROVOZŇA LADA / LESY	[Symbol]	VENKOVNÍ VEDENÍ V <sub>0</sub> 110V
[Symbol]	HRANICE 50 m OD POZEMKŮ LIBIČENÝCH K PLNĚNÍ FUNKCE LESA	[Symbol]	VENKOVNÍ VEDENÍ V <sub>0</sub> 22kV
[Symbol]	ZDEVSTATOVANÉ PLOCHY	[Symbol]	NÁVRH NA ZRUŠENÍ VENKOVNÍHO VEDENÍ V <sub>0</sub> 22kV
[Symbol]	TŘVALÉ TRAVNÍ POROSTY / OBNA PŮDA	[Symbol]	ZÁKLADNÍ STANICE MOBILNÍHO TELEFONNÍ SÍŤE
[Symbol]	TŘVALÉ ZEMĚDĚLSKÁ KULTURA	[Symbol]	JHÍ OCHRANĚNÉ PÁSMO
[Symbol]	VOVNÍ TOKY STĚLE, OBČANSKÉ, ZATRUŽIBNĚ	[Symbol]	OCHEBNANÉ PÁSMO MIKROVONĚSNÉHO POJTKA
[Symbol]	VOVNÍ PLOCHY	[Symbol]	ZÁJMŮVÉ ÚZEMÍ MO ČR - MIKROVONĚSNÉ POJTKA
[Symbol]	VOVNÍ ZDROJ, STUDNA	[Symbol]	PIETNÍ OCHR. PÁSMO HŘBITOVA
[Symbol]	PÁSMO HYG. OCHR. ILD VOVNĚRNĚSKÉHO ODĚBERU BRNO - PÍŠÁKY	[Symbol]	SIEMOVITÁ KULTURNÍ PAMÁTKA
[Symbol]	PROVEDENÉ MELIORACE DLE ZVS BRNO	[Symbol]	PAMÁTKA MÍSTNÍHO VÝZNAMU
[Symbol]	ZELEZNIČNÍ VYSOKORYCHLOSTNÍ TRAT - ÚSEK NA TERĚNU	[Symbol]	ARCIOLOGICKÝ VÝZNAMNÉ LOKALITY
[Symbol]	ZELEZNIČNÍ VYSOKORYCHLOSTNÍ TRAT - ÚSEK NA MOSTĚ	[Symbol]	PLOCHY REKULTIVOVANÝCH SKLADK
[Symbol]	ZELEZNIČNÍ VYSOKORYCHLOSTNÍ TRAT - ÚSEK V TUNELU	[Symbol]	DOPRAVNĚ NEBEZPEČNÁ KŘEŽOVATKA
[Symbol]	DÁLNIČE DI PRAHA - BRNO	[Symbol]	POHLEDOVÁ DOMINANTA KLADNÁ / ZÁPORNÁ
[Symbol]	PROTILUKOVÁ STĚNA	[Symbol]	HRANICE PŘEBRODNÍHO PARKU PODKORMORNSKÉ LESY
[Symbol]	SILNICE I. / II. TŘ.	[Symbol]	OCHRNANÁ ZONA NADREGIONÁLNÍHO BROKORIDORU
[Symbol]	SILNICE II. TŘ.	[Symbol]	REGIONÁLNÍ BROKORIDOR
[Symbol]	OBŠIŤOVNÉ AMIŠTNÍ KOMUNIKACE	[Symbol]	LOKÁLNÍ BROKORIDOR
[Symbol]	CHODNÍKY / PĚŠÍ TRASY	[Symbol]	LOKÁLNÍ BROKORIDOR
[Symbol]	BOZHELEOVĚ TROJÚHELNÍKY	[Symbol]	INTERAKČNÍ PŘEK LINOVÝ / PLOŠNÝ
[Symbol]	AUTOBUSOVĚ ZASTÁVKY S PŘÍSTĚŠKEM	[Symbol]	KONTAINER NA TŘEBNÝ ODPAK
[Symbol]	OBŠTAVNĚ AMANIPULAČNÍ PLOCHY	[Symbol]	SOURBOMÉ ZAHŘABÁNY
[Symbol]	PARKOVNĚ S UVĚŠENÍM JEHO KAPACITY	[Symbol]	HLAVNÍ VOVOVONĚNÍ ŘÁD
[Symbol]	ÚČELOVĚ KOMUNIKACE ZPEVNĚNĚ	[Symbol]	ÚZEMNÍ BEZEVRA - KORIDOR VRT
[Symbol]	ÚČELOVĚ KOMUNIKACE NEZPEVNĚNĚ POĹNÍ A LESNÍ CESTY)	[Symbol]	OBRAZY NA LEGENDU
[Symbol]	TURISTICKÝ ZNÁČNĚ CESTY	[Symbol]	CELĚ ŘEŠENÍ ÚZEMÍ JU V ZÁJMŮVĚ ÚZEMÍ MO ČR - OPĹP
[Symbol]	NAVRŽENĚ CYKLOTRASY		

- NÁVRH
- 071- TENISOVÝ KURT NA BÝVALÉ POZÁBNÍ NÁBŘÍ
- 072- CELKOVÁ ÚPRAVA KŘEŽOVATKY V CENTRU OBCE
- 073- CELKOVÁ ÚPRAVA PROSTORU PŘED SOKOLOVNOU
- 074- NAVRŽENÝ CHODNĚK
- 075- SMĚŠENÁ ZONA SKLADŮ A SLUŽEB
- 076- SMĚŠENÁ ZONA BYDLENÍ A PODNIKÁNÍ
- 078- VODOŘEM
- 079- MOKŘÁD
- 080- MOKŘÁD
- 082- PLOCHA PRO VÝROBU A PODNIKÁNÍ
- 083- PLOCHA PRO VÝROBU A PODNIKÁNÍ
- 084- PLOCHA PRO VÝROBU A PODNIKÁNÍ
- 085- PLOCHA PRO VÝROBU A PODNIKÁNÍ
- 086- PLOCHA PRO VÝROBU A PODNIKÁNÍ
- 087- PLOCHA PRO VÝROBU A PODNIKÁNÍ
- 088- VÝROBA A PODNIKÁNÍ NEOBŤEŽUJÍCÍ BYDLENÍ
- 089- OBNOVENÍ BÝVALÉ OSTROVAČICKÉ STROJOVY
- 090- VÝROBNÍ SKLADY
- 091- ROZŠÍŘENÍ BUSTAUBICE U NEBŘÁKU
- 092- AUTOSEBVIS A PNEUSERVIS
- 093- OBČANSKÁ VYBAVENOST
- 094- IZOLAČNÍ ZELEŇ
- 096- SMĚŠENÁ ZONA BYDLENÍ A PODNIKÁNÍ
- 097- ŠIBENÝ DVŮR
- 098- ROZŠÍŘENÍ DÁLNIČE DI
- 099- VOVNÍ PLOCHA
- 100- ŘETĚZNĚ NÁBŘÍ
- 101- LOKALITY VYHODNĚNĚ PRO UMĚŠTĚNÍ ROZDĚLNÝ
- 102- HOTEL
- 103- PŘECHODOVÁ ZONA MEZI BYDLENÍM A VÝROBU

VTL DN 500  
Ropavod "Družba"