


ÚPN SÚ ZÁLESNÁ ZHOŘ

změna č. 1

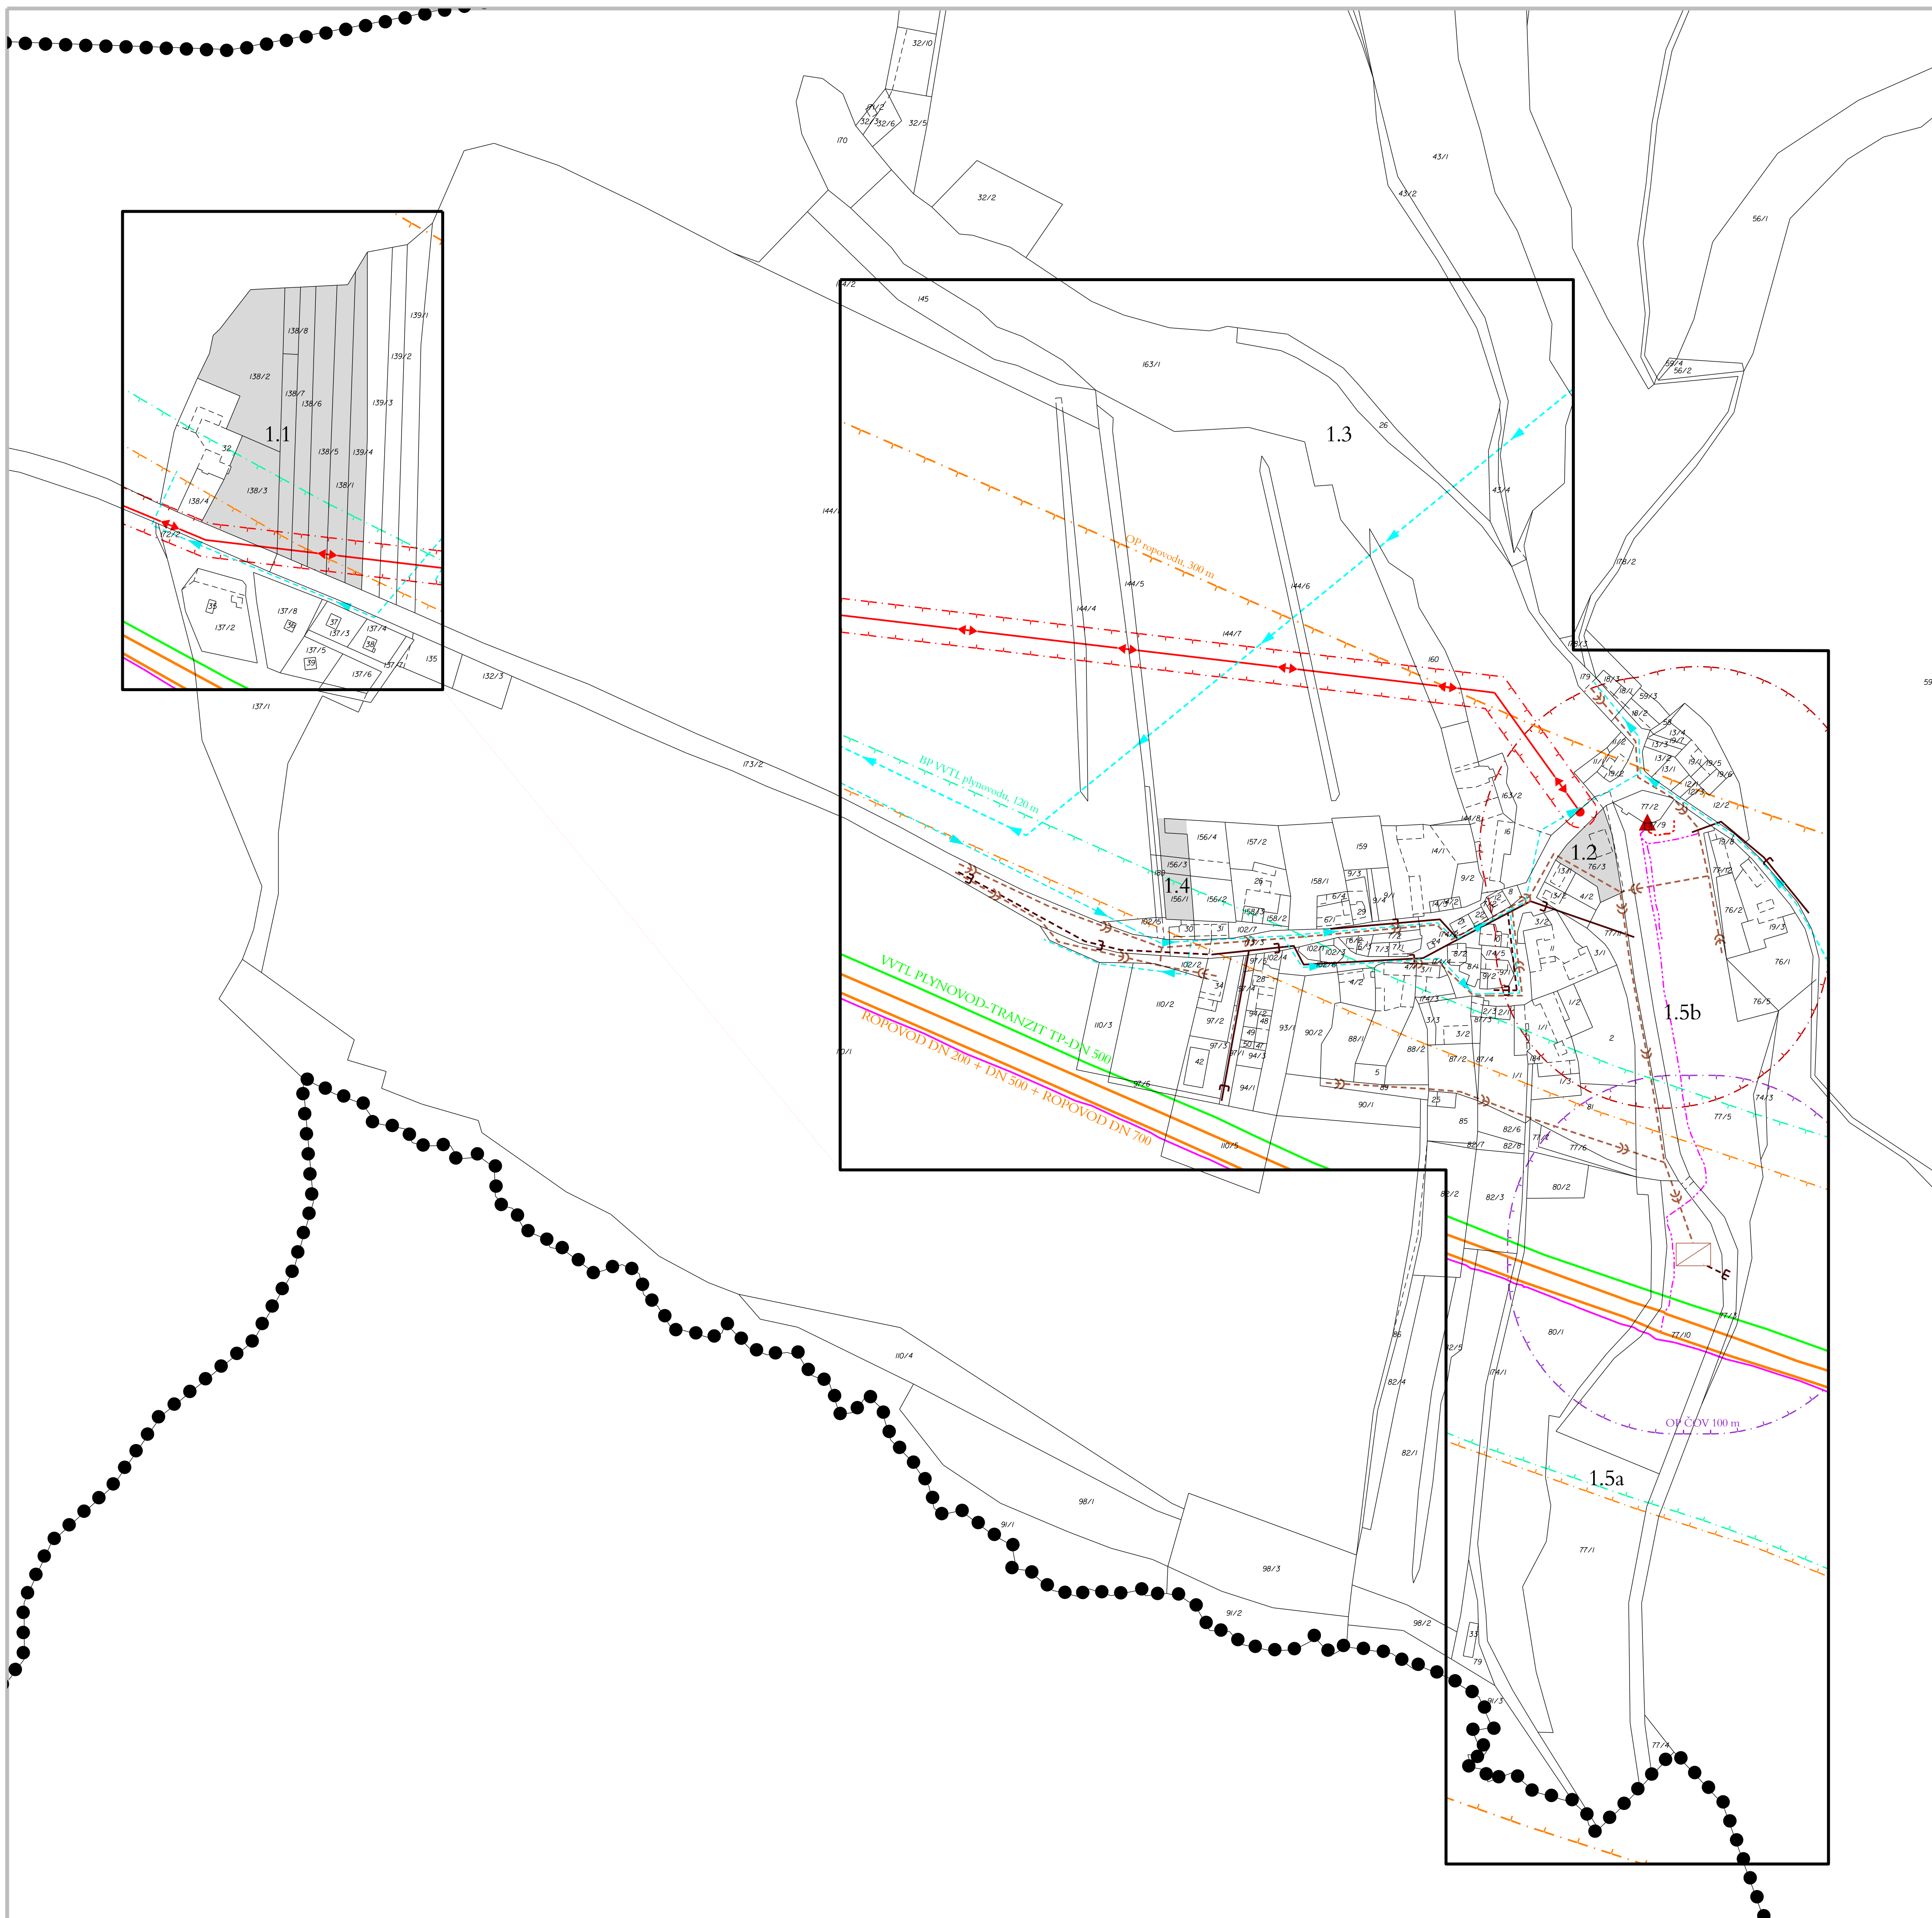

VODNÍ HOSPODÁŘSTVÍ

| stav | návrh | |
|------|-------|------------------------------|
| | | vodovodní přívaděč |
| | | vodovodní zásobovací řady |
| | | kanalizace splašková |
| | | kanalizace dešťová |
| | | čistírna odpadních vod (ČOV) |
| | | ochranné pásmo ČOV, 100 m |

ENERGETIKA, SPOJE


| stav | návrh | |
|------|-------|---|
| | | vedení VN vzdušné |
| | | vedení VN kabelové |
| | | trafostanice VN/NN |
| | | dálkový kabel, OP 2 m |
| | | VVTL plynovod |
| | | produktovod (ropovod) |
| | | stanice katodové ochrany (SKAO) |
| | | anodové uzemnění SKAO |
| | | ochranné pásmo el. vedení VN, 10 (7) m |
| | | ochranné pásmo ropovodu, 300 m |
| | | zákaz souvislé zástavby vesnic, 100 m od ropovodu |
| | | bezpečnostní pásmo VVTL plynovodu, 150 m |
| | | ochranné pásmo stanice anodového uzemnění |

INFORMATIVNÍ ÚDAJE

| | |
|--|--|
| | zastavitelné plochy vymezené zm. č. 1 ÚPN SÚ |
| | označení změn ÚPN SÚ |
| | hranice katastrálního území |
| | hranice řešeného území |

PŘEHLED ZMĚN Č. 1 ÚPN SÚ ZÁLESNÁ ZHOŘ

| Ozm. změny | Funkční zóna | Regulační zóna | Poznámka |
|------------|----------------------------------|--|--|
| 1.1 | rekreační zóna | S plochy pro sport a rekreaci | chov koní, plochy a objekty pro jezdecké sporty, ubytování |
| 1.2 | obytňá zóna | VZ veřejná zelen, parky, vodní plochy | veřejná prostranství |
| 1.3 | zemědělská výrobní zóna | VZ veřejná zelen, parky, vodní plochy | rybník |
| 1.4 | obytňá zóna | OB občanská vybavenost v kombinaci s bydlením | |
| 1.5a | krajinná zóna přírodní | K plochy pro ochranu a stabilizaci přírodních systémů (např. ÚSES) | rozištění místního ÚSES - LBC Pod Zhoř |
| 1.5b | krajinná zóna přírodní | VZ veřejná zelen, parky, vodní plochy | rozištění místního ÚSES - LBC |
| 1.6 | změna regulativů funkčních ploch | | |

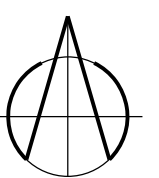

VODNÍ HOSPODÁŘSTVÍ, KANALIZACE, ENERGETIKA A SPOJE

1 : 2.000

| | | |
|---|---|-------|
| Pořizovatel : Obecní úřad Zálesná Zhoř Projektant : AR projekt, s.r.o., Hviezdoslavova 1183/29a, 627 00 Brno Datum zpracování : 07/2010 | Vypracovali : Ing. arch. Milan Hučík Mgr. Hana Leššová Ing. arch. Gabriela Cikánová Konečná | 4 |
|---|---|-------|

| ZÁZNAM O ÚČINNOSTI ZMĚNY ÚZEMNÍHO PLÁNU | |
|--|---------|
| Správní orgán, který územní plán vydal: Zastupitelstvo obce Zálesná Zhoř Číslo jednací: Datum vydání: Datum nabytí účinnosti: | Razítko |
| Pořizovatel: Obecní úřad Zálesná Zhoř Jméno a příjmení oprávněné osoby pořizovatele: Funkce: vedoucí odboru | Razítko |
| Podpis: | |