


ÚZEMNÍ PLÁN BABICE U ROSIC

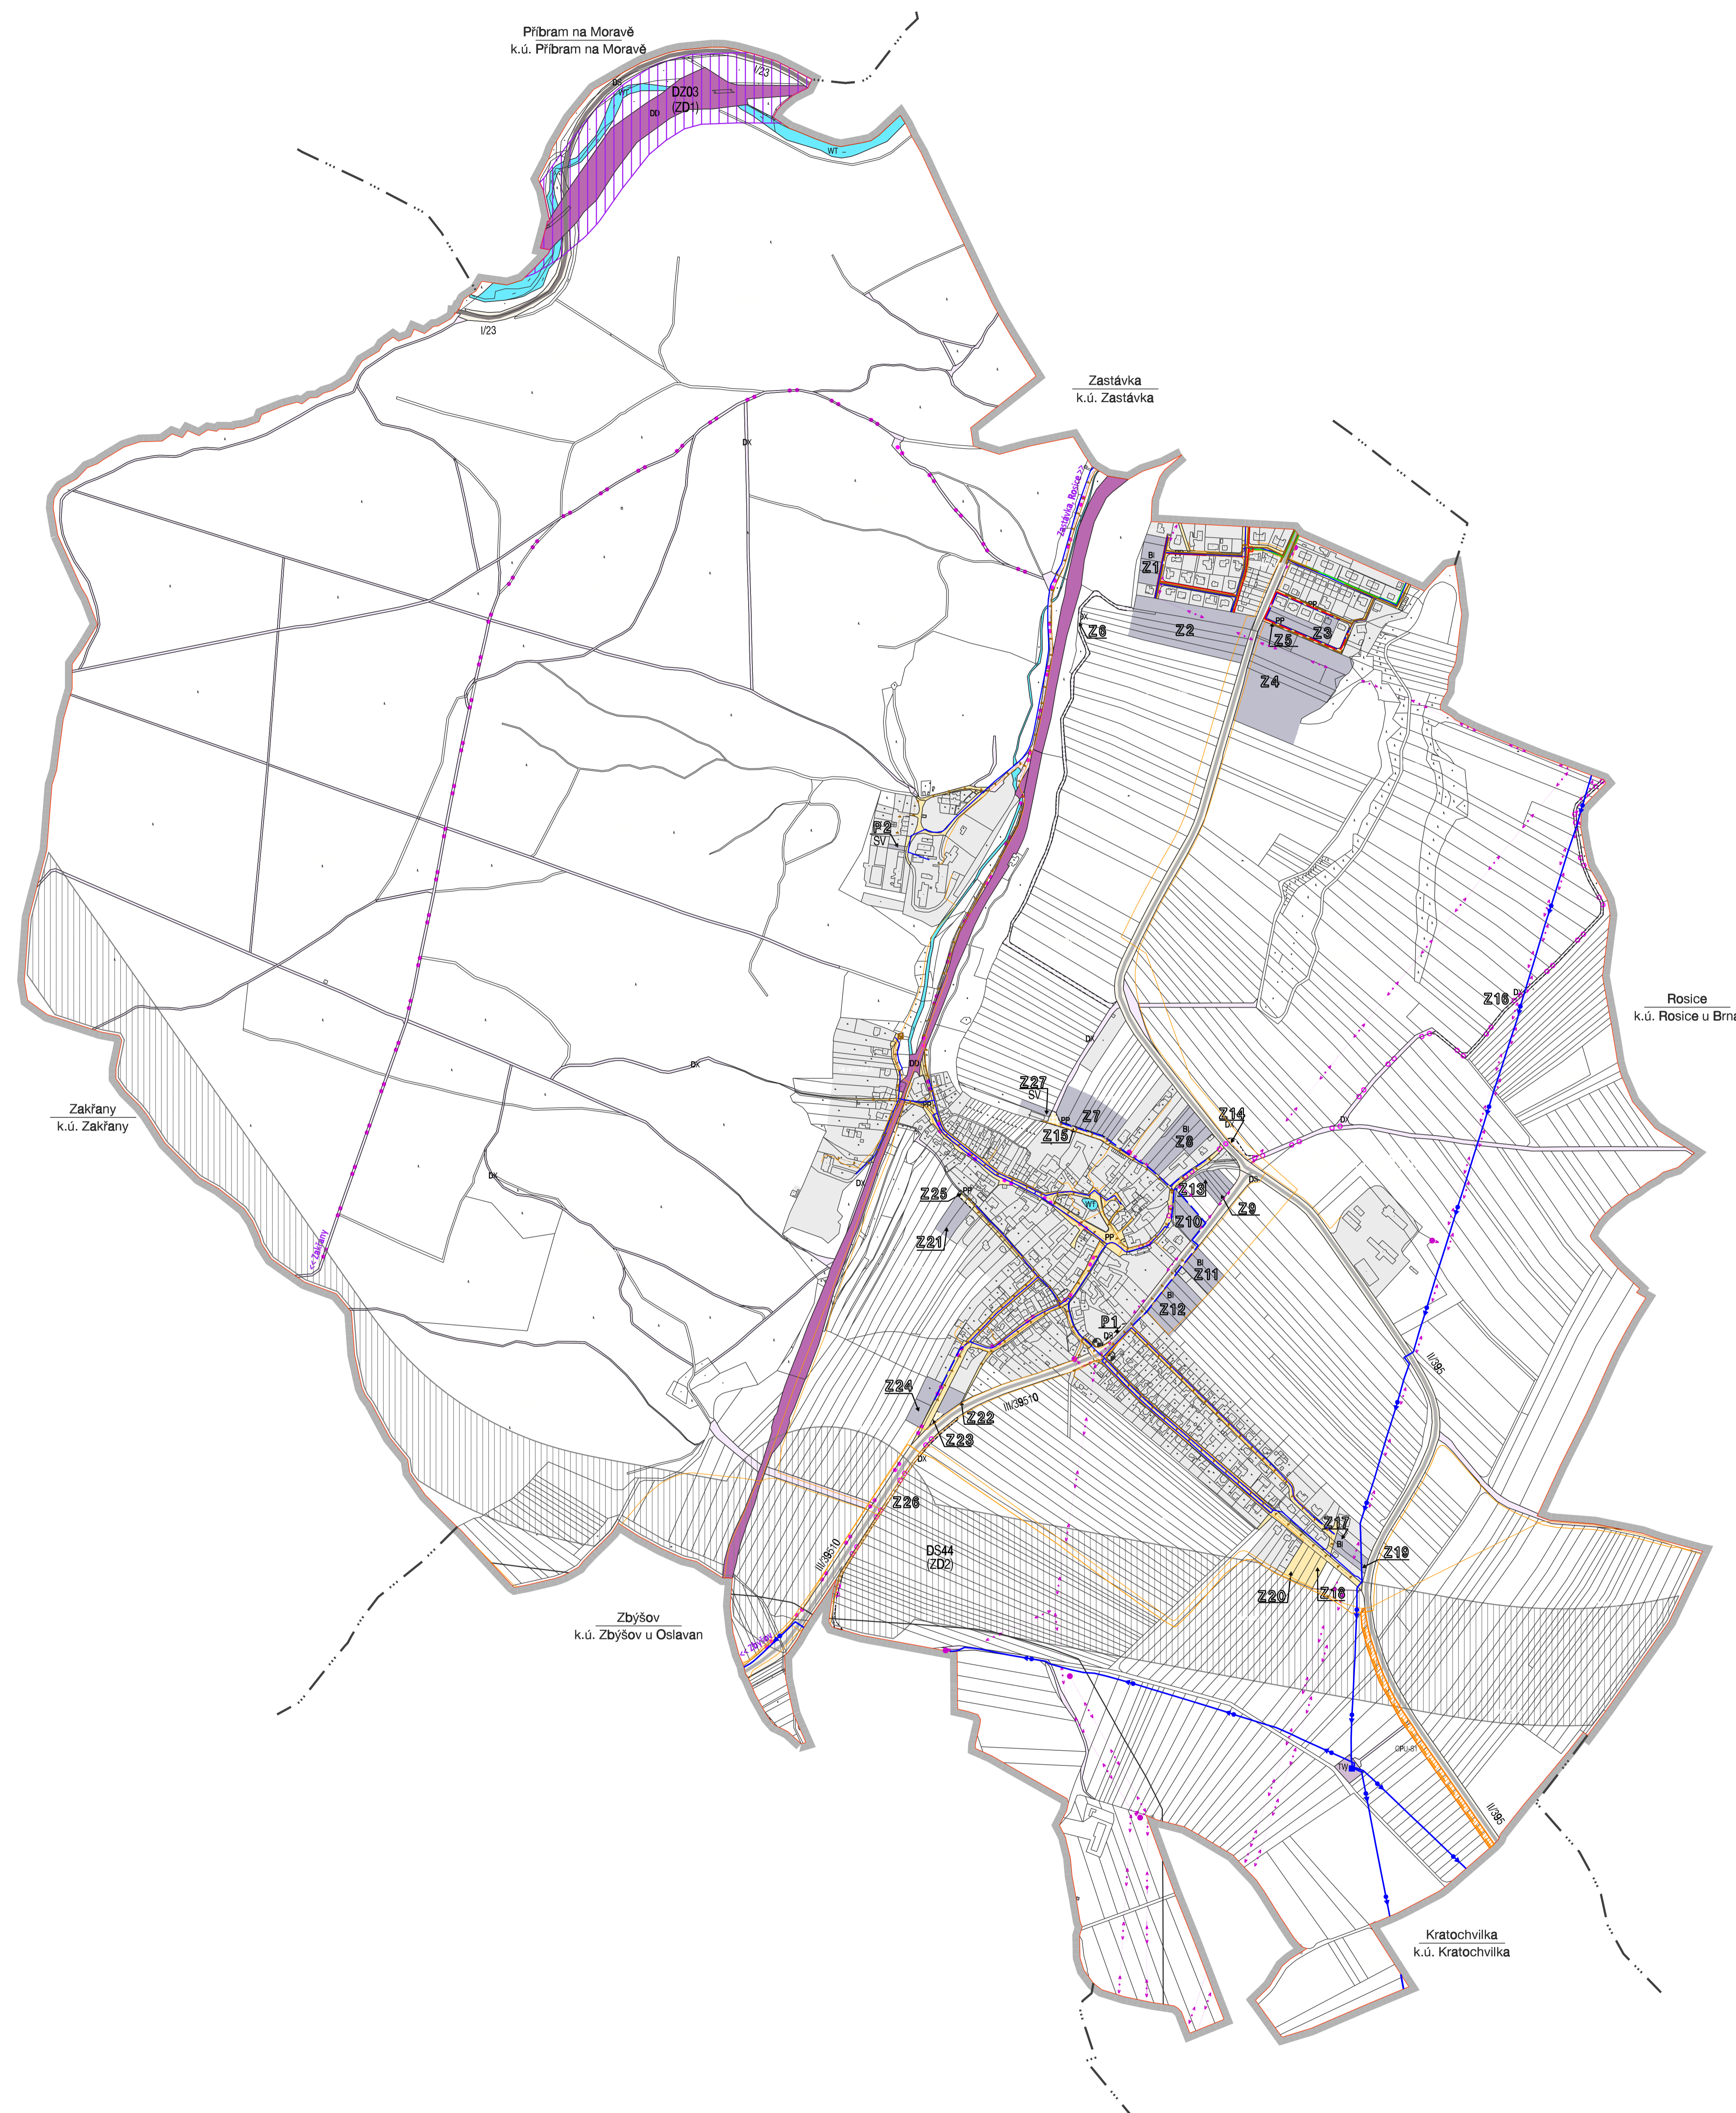

HRANICE	
	hranice katastrálních území
	hranice řešeného území
	zastavěné území k 30. 6. 2021

IDENTIFIKACE PLOCH	
	zastavěné plochy
	plochy přestavby

PLOCHY S ROZDÍLNÝM ZPŮSOBEM VYUŽITÍ		
	plochy stabilizované	plochy změny
	zemní rezervy	

PLOCHY VEŘEJNÝCH PROSTRANSTVÍ	
	PP veřejná prostranství

PLOCHY DOPRAVNÍ INFRASTRUKTURY	
	DS silniční doprava
	DD účelové komunikace, stezky pro pěší a cyklisty
	DX účelové komunikace, stezky pro pěší a cyklisty

PLOCHY TECHNICKÉ INFRASTRUKTURY	
	TW technická infrastruktura - vodní hospodářství
	TE technická infrastruktura - energetika

PLOCHY VODNÍ A VODOHOSPODÁRSKÉ	
	WT vodní plochy a toky

KORIDORY DLE ZÚR JIHMORAVSKÉHO KRAJE		
DOPRAVNÍ INFRASTRUKTURA		
STAV	NÁVRH	REZERVÁ
		DZ03
		DS44
		Koridor trať L240 Brno - Zastávka u Brna - hranice kraje, optimalizace s elektrizací a částovým sdílením
		Koridor I/23 Rosice - Zakřany, přeložka s obchvatem sídel

DOPRAVNÍ INFRASTRUKTURA	
STAV	NÁVRH
	silnice I.třidy
	silnice II. a III. třidy
	zastávka autobusu
	cyklistické trasy, cyklostezky

TECHNICKÁ INFRASTRUKTURA	
VODNÍ HOSPODÁŘSTVÍ	
	hlavní vodovodní řad
	místní vodovodní řad
	vodáren
	jednotná kanalizace
	společná kanalizace
	kanalizační výtlak
	kanalizační čerpací stanice

ENERGETIKA	
	nádražní vedení vn
	sloupová trafostanice
	VTL plynovod do 40 barů
	STL plynovod
	NTL plynovod
	dodávatel plynu
	koridor pro elektronické komunikační vedení
	elektronické komunikační vedení

ZÁZNAM O ÚČINNOSTI	
Správní orgán, který ÚP vydal:	Zastupitelstvo obce Babice u Rosic
Den nabytí účinnosti ÚP:	
Působnost:	Obecní úřad Babice u Rosic, dle § 6 odst. 2 stavebního zákona
Opavská úřední osoba příslušná:	Vladimír Babčák
Funkce:	opavská úřední osoba, veřejná osoba
Podpis:	
Režie:	

KONCEPCE VEŘEJNÉ INFRASTRUKTURY

ÚZEMNÍ PLÁN BABICE U ROSIC		
EVIDENČNÍ ČÍSLO:	218-001-887	
ZHOTOVITEL:	URBANISTICKÉ STŘEDISKO BRNO, SPOL. S R. O.	
PROJEKTANTI:	ING. ARCH. VANDA CZERNHOVÁ, ING. ARCH. EVA ŠIMÁŘA, ING. MILOŠ JANA ŠOUŘALOVÁ, ING. PAVEL VESELY, MGR. MARTIN HODVÍČNÝ, MGR. LUCIE BURÝŠKOVÁ, H. BRÝCHTOVÁ	
PORUČITEL:	OBECNÍ ÚŘAD BABICE U ROSIC	
MĚŘITKO:	1:5 000	
DATUM:	ČERVEN 2022	1.3

