


Lesní Hluboké

ÚPLNÉ ZNĚNÍ ÚZEMNÍHO PLÁNU LESNÍ HLUBOKÉ PO ZMĚNĚ Č. 1

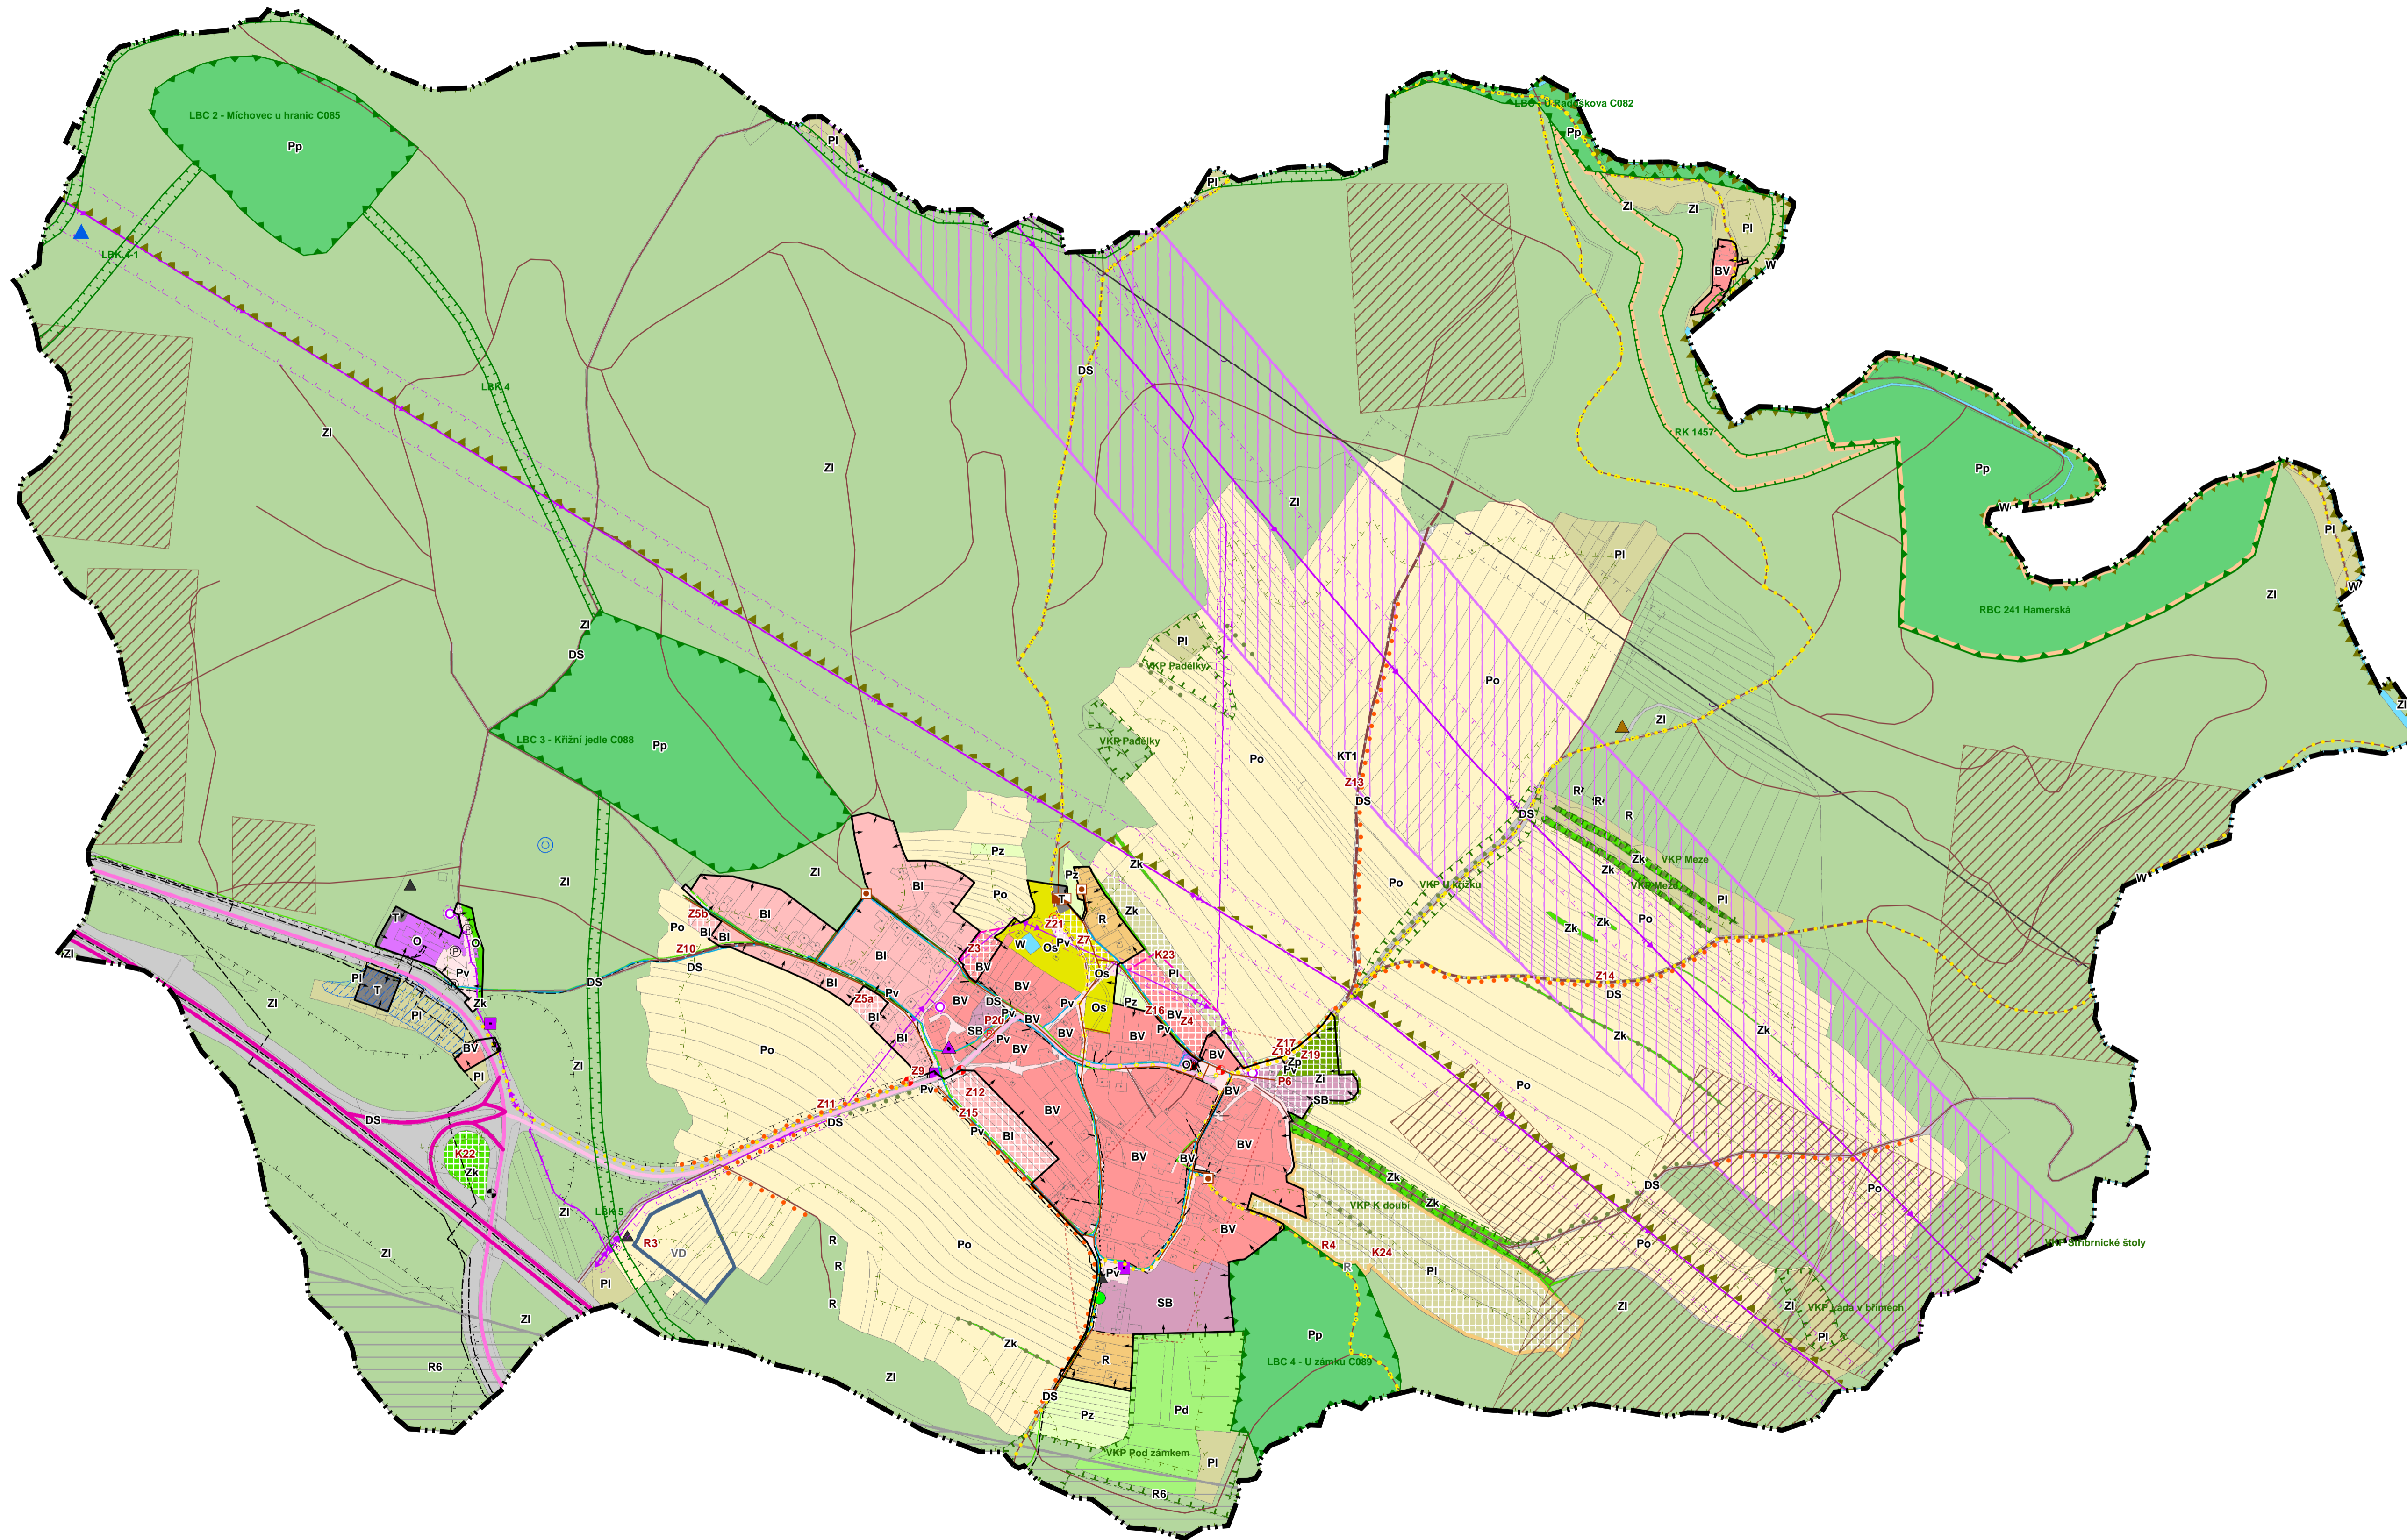

DOPRAVNÍ INFRASTRUKTURA

stav	návrh	rezerva	
			DÁLNIČE
			SILNICE II. TŘÍDY
			SILNICE III. TŘÍDY
			ÚČELOVÁ KOMUNIKACE
			KORIDOR PRO VEDENÍ VRT
			CYKLOTRASA / CYKLOSTEZKA
			ZASTÁVKA AUTOBUSU; GARÁŽE, PARKOVIŠTĚ
			OCHRANNÉ PÁSMO POZEMNÍCH KOMUNIKACÍ

TECHNICKÁ INFRASTRUKTURA

			ČISTIČKA ODPADNÍCH VOD
			PŘEČERPÁVACÍ STANICE
			KANALIZACE SPLAŠKOVÁ - GRAVITAČNÍ
			KANALIZACE SPLAŠKOVÁ - VÝTLAK
			KANALIZACE DEŠŤOVÁ
			VODNÍ ZDROJ PODZEMNÍ VODY
			VODOJEM VĚŽOVÝ
			VODOVOD
			PLYNOVOD STL VČETNĚ OCHRANNÉHO PÁSMA
			TRAFOSTANICE
			ELEKTRICKÉ VEDENÍ ZVN 400kV
			KORIDOR PRO ZDVOJENÍ ZVN 400kV
			ELEKTRICKÉ VEDENÍ VVN 220kV
			PŘELOŽKA ELEKTRICKÉHO VEDENÍ VN 22kV
			OBJEKT NA TELEKOMUNIAČNÍ SÍTI
			RÁDIORELÉOVÁ TRASA
			TELEKOMUNIKAČNÍ KABEL
			OCHRANNÉ PÁSMO KOMUNIKAČNÍHO ZAŘÍZENÍ
			OCHRANNÉ PÁSMO ELEKTRICKÝCH ZAŘÍZENÍ

TĚŽBA

			PODDOLOVANÉ ÚZEMÍ
			PODDOLOVANÉ ÚZEMÍ

PŘÍRODNÍ A KRAJINNÉ HODNOTY A JEJICH OCHRANA

			PŘÍRODNÍ PARK
			VÝZNAMNÝ KRAJINNÝ PRVEK REGISTROVANÝ
			PAMÁTNÝ STROM
			OCHRANNÉ PÁSMO LESA

KULTURNÍ HODNOTY

			NEMOVITÁ KULTURNÍ PAMÁTKA
			PIETNÍ MÍSTO - POMNÍK
			ÚZEMÍ S ARCHEOLOGICKÝMI NÁLEZY
			OBJEKT OCHRANY OBYVATELSTVA - HASIČSKÁ ZBOJNICE
			INVESTICE DO PŮDY - ODVODNĚNÍ

CELÉ SPRÁVNÍ ÚZEMÍ OBCE JE SITUOVÁNO V OCHRANNÉM PÁSMMU RADIOLOKAČNÍHO ZAŘÍZENÍ MINISTERSTVA OBRANY ČR

CELÉ SPRÁVNÍ ÚZEMÍ JE ZÁJMOVÝM ÚZEMÍM MINISTERSTVA OBRANY Z HLEDISKA POVOLOVÁNÍ VYJENOVANÝCH DRUHŮ STAVEB

stav	návrh	rezerva	
			PLOCHY BYDLENÍ - VENKOVSKÉ
			PLOCHY BYDLENÍ - PŘÍMĚSTSKÉ
			PLOCHY SMÍŠENÉ OBYTNÉ
			PLOCHY OBČANSKÉHO VYBAVENÍ
			PLOCHY OBČANSKÉHO VYBAVENÍ - SPORT
			PLOCHY VEŘEJNÝCH PROSTRANSTVÍ
			PLOCHY ZELENĚ - VEŘEJNÉ
			PLOCHY REKREACE
			PLOCHY VÝROBY A SKLADOVÁNÍ - DROBNÁ A ŘEMESLNÁ VÝROBA
			PLOCHY ZELENĚ - IZOLAČNÍ
			PLOCHY TECHNICKÉ INFRASTRUKTURY
			PLOCHY DOPRAVNÍ INFRASTRUKTURY
			PLOCHY LESNÍ
			PLOCHY PŘÍRODNÍ
			PLOCHY PŘÍRODNÍ - KRAJINNÁ ZELEŇ
			PLOCHY ZEMĚDĚLSKÉ - LOUKY
			PLOCHY ZEMĚDĚLSKÉ - ORNÁ PŮDA
			PLOCHY ZEMĚDĚLSKÉ - DROBNÁ DRŽBA
			PLOCHY ZEMĚDĚLSKÉ - ZAHRADY, ZAHRÁDKOVÉ LOKALITY
			PLOCHY VODNÍ A VODOHOSPODÁŘSKÉ - VODNÍ PLOCHY A TOKY

ÚZEMNÍ SYSTÉM EKOLOGICKÉ STABILITY

			LOKÁLNÍ BIODORIDOR
			LOKÁLNÍ BIOCENTRUM
			REGIONÁLNÍ BIODORIDOR
			REGIONÁLNÍ BIOCENTRUM

PROTIEROZNÍ OPATŘENÍ

			ALEJ, STROMOŘADÍ
			HRANICE ZASTAVĚNÉHO ÚZEMÍ K 30.11.2019
			HRANICE ŘEŠENÉHO ÚZEMÍ
			KÓD PLOCH ZMĚN

KOORDINAČNÍ VÝKRES

Osoba oprávněná k projektové činnosti ve výstavbě:		Ing. arch. Jana Benešová číslo autorizace 01 504		Zhotovitel:
Projektanti:		Ing. arch. Jana Benešová Ing. arch. Josef Knotek Ing. arch. Martina Kabelková		
Objednatel:	Pořizovatel:	Datum:	6/2022	
Obec Lesní Hluboké	Obec Lesní Hluboké	Měřítko:	1 : 5 000	
Akce:	ÚPLNÉ ZNĚNÍ ÚZEMNÍHO PLÁNU LESNÍ HLUBOKÉ PO ZMĚNĚ Č. 1	Číslo paré:	Číslo výkresu:	8