


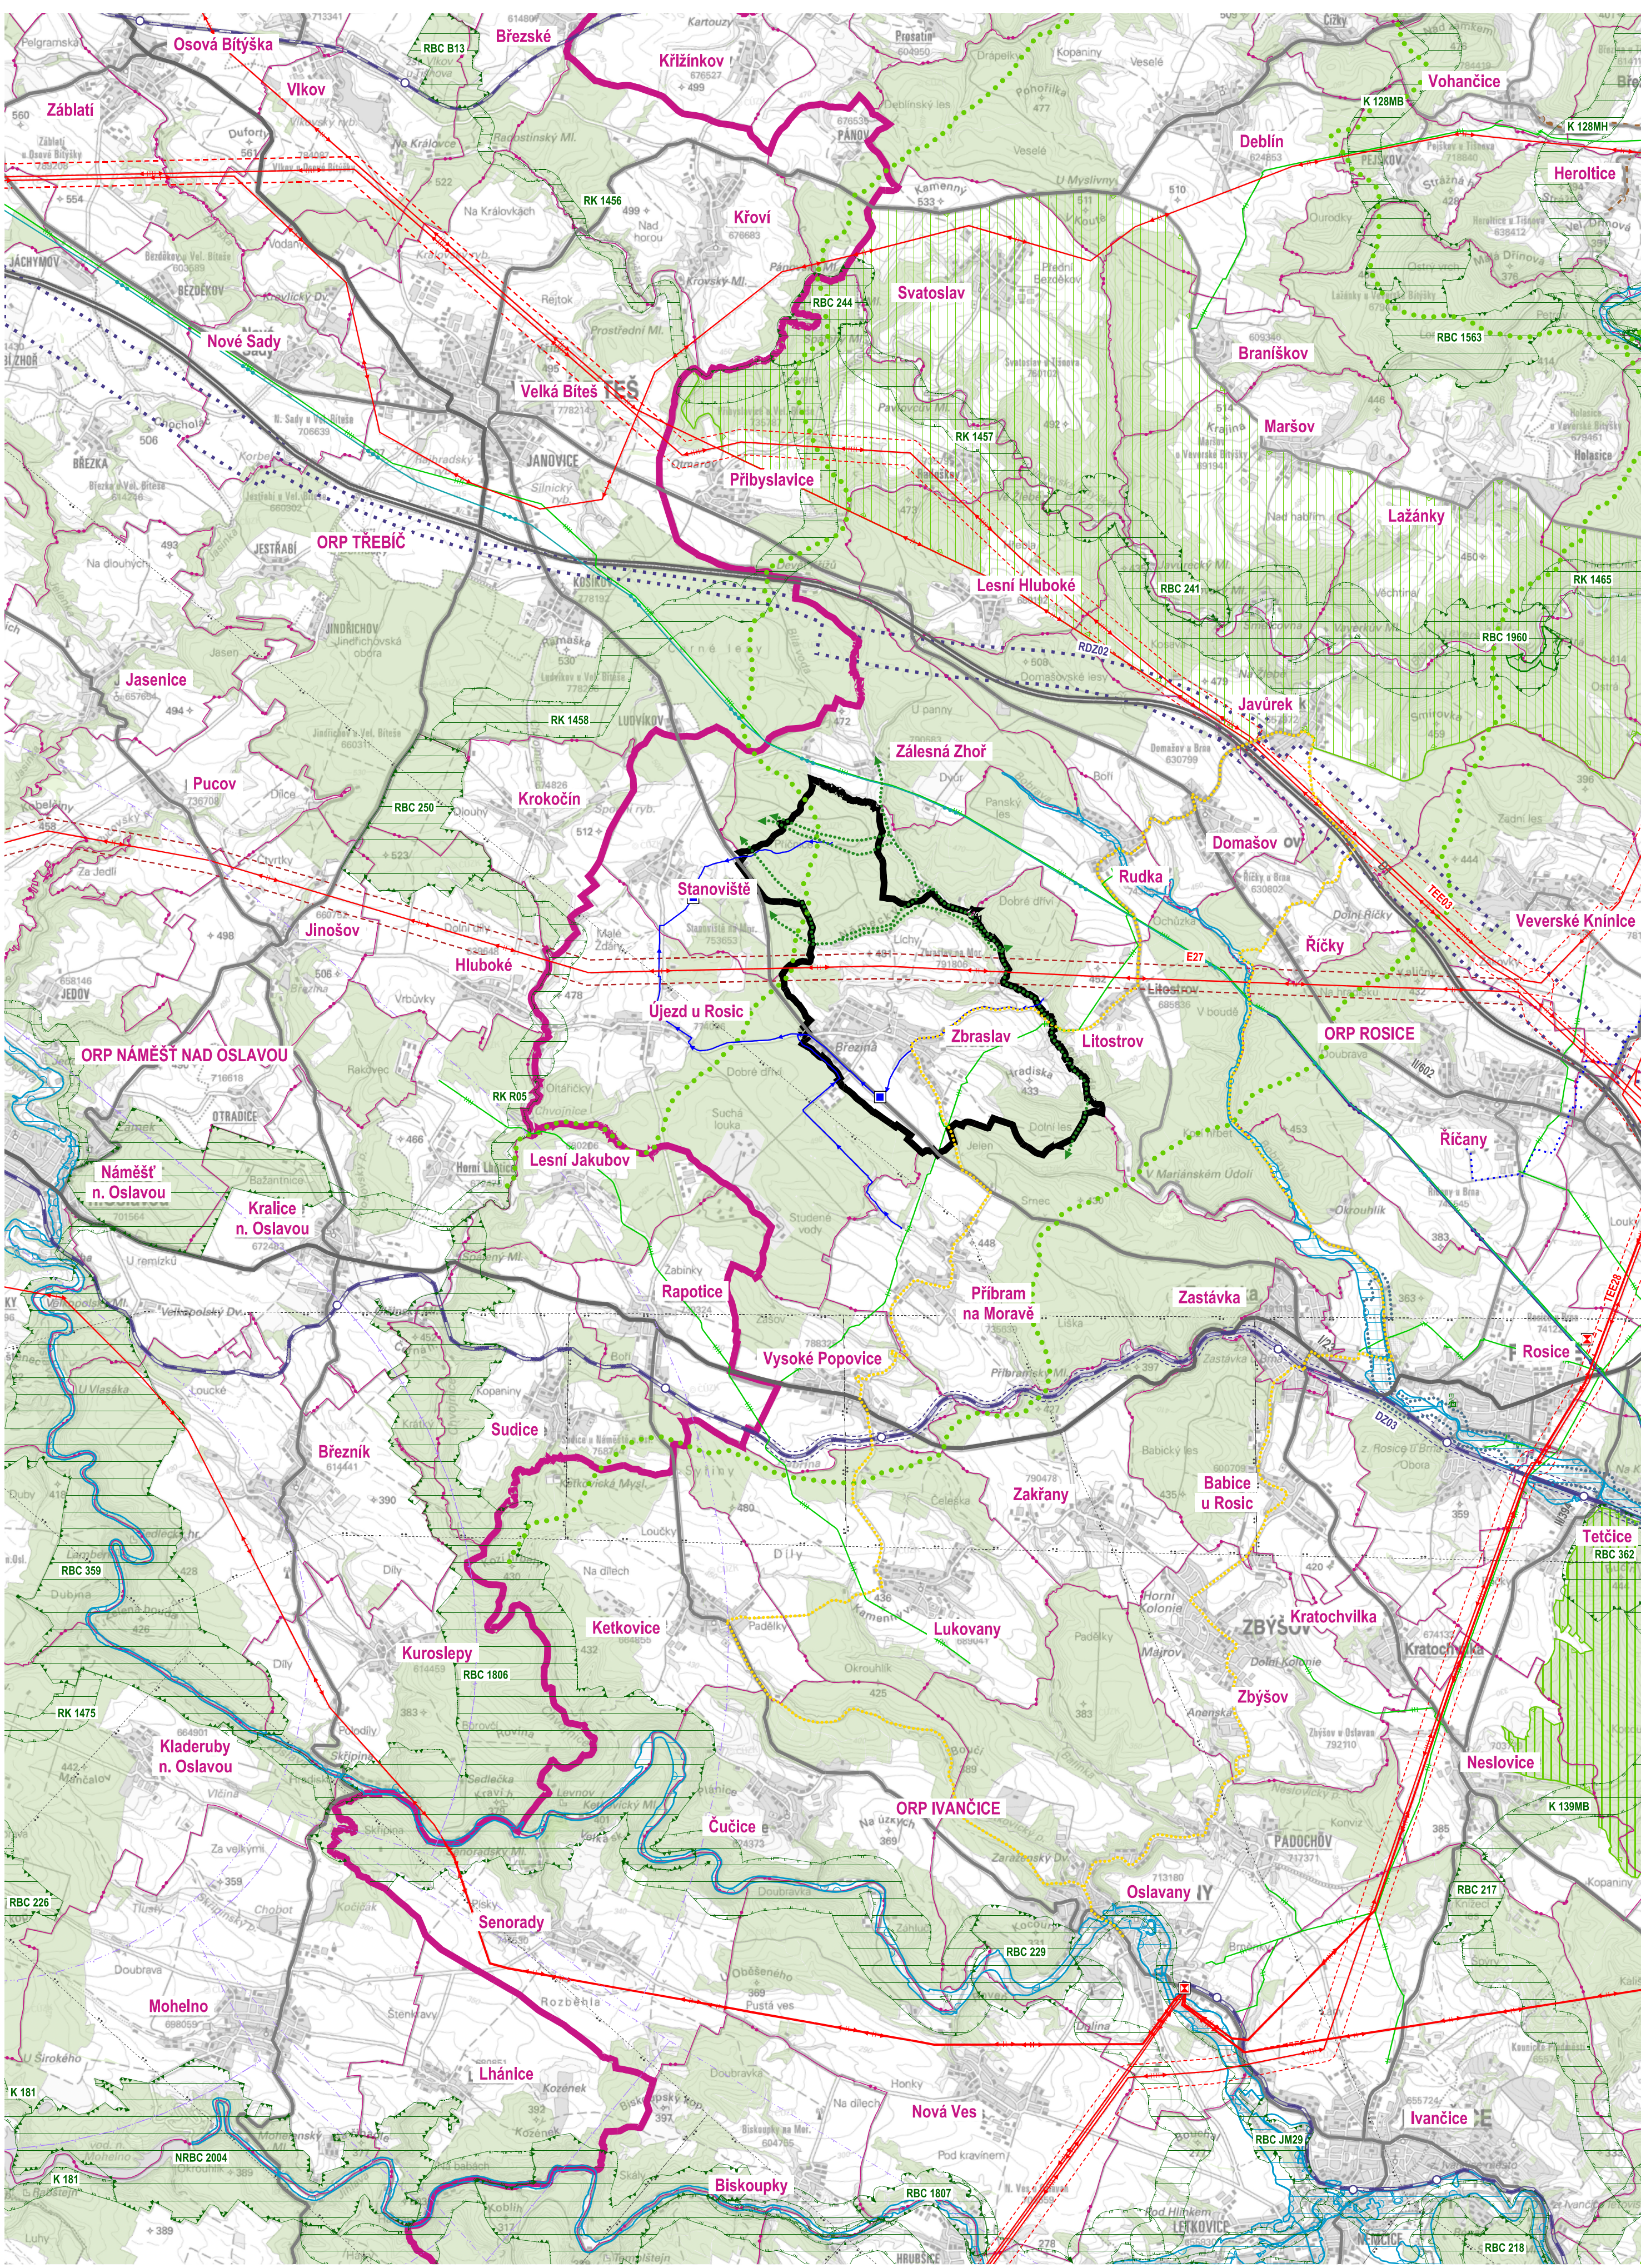
















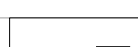
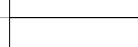

II/02 VÝKRES ŠIRŠÍCH VZTAHŮ


ÚZEMNÍ PLÁN



	HRANICE ŘEŠENÉHO ÚZEMÍ		HRANICE ÚZEMÍ KRAJE
	HRANICE SPRÁVNÍHO OBLASTI ORP		HRANICE ÚZEMÍ OBCE

STAV ÚZEMÍ	ZÁMĚRY DLE PŮR ČR	ZÁMĚRY DLE ZÚR JMK	
	DÁLNIČE, SILNICE I. TŘÍDY		KORIDOR ELEKTRICKÉHO VEDENÍ VVN 400 KV
	SILNICE II. TŘÍDY		KORIDOR ELEKTRICKÉHO VEDENÍ VVN - NÁVRH ROZVODNA - NÁVRH
	ŽELEZNICE, ŽELEZNIČNÍ STANICE		KORIDOR PRO ŽELEZNIČNÍ DOPRAVU - NÁVRH
	ELEKTRICKÉ VEDENÍ ZVN 400 KV		KORIDOR VRT ŽELEZNICE - ÚZEMNÍ REZERVA
	ELEKTRICKÉ VEDENÍ VVN 220 KV		NADREGIONÁLNÍ BIOCENTRUM ÚSES
	ELEKTRICKÉ VEDENÍ VVN 110 KV, ROZVODNA		NADREGIONÁLNÍ BIOCORIDOR ÚSES
	PLYNOVOD VTL		REGIONÁLNÍ BIOCENTRUM ÚSES
	PLYNOVOD VTL		REGIONÁLNÍ BIOCORIDOR ÚSES
	ROPOVOD		
	ZÁPLAVOVÉ ÚZEMÍ Q100		
	PŘÍRODNÍ PARK		
	DÁLKOVÝ MIGRAČNÍ KORIDOR		
	ZÁJMOVÉ ÚZEMÍ MO ČR		
	OCHRANNÉ PÁSMO LETIŠTĚ		

LOKÁLNÍ ZÁLEŽITOSTI	
	VODOVOD ZÁSOBOVACÍ, VODOJEM
	TRASY LOKÁLNÍCH BIOCORIDORŮ ÚSES
	PÁTEŘNÍ CYKLISTICKÁ TRASA

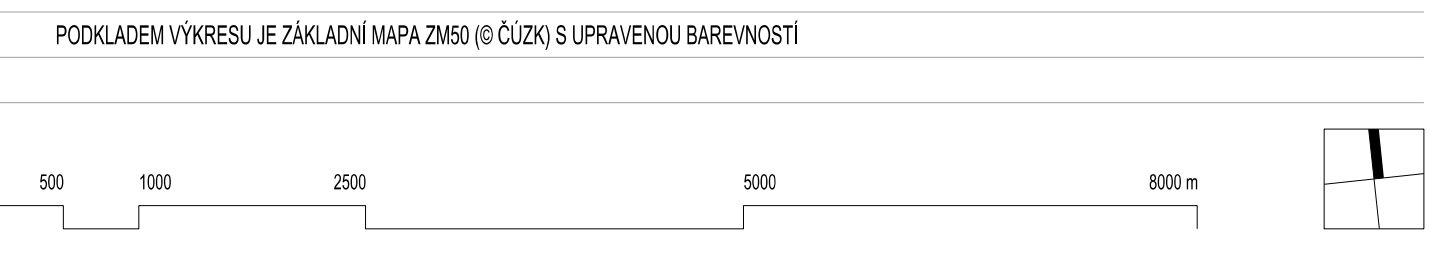

ZÁZNAM O ÚČINNOSTI	
Spřísnění orgán, který územní plán vydal: Zastupitelstvo obce Zbraslav	Datum nabytí účinnosti územního plánu:
Podpisatel: Obecní úřad Zbraslav, Komenského 105, 664 04 Zbraslav, prosthedictivní kvalifikované osoby ve smyslu § 24 odst. 3, písm. a) stavebního zákona	Podpis:
Oprávněná osoba pořizovatele: Ing. Jana Václav, starostka obce	Podpis:

Zpracovatel: Knesl Kynčl architekti s.r.o., Šumavská 416/15, 602 00 Brno	Podpis:		
Garant projektu: doc. Ing. arch. Jakub Kynčl, Ph.D., ČKA 02672	Podpis:		
Projektant tým: doc. Ing. arch. Jakub Kynčl, Ph.D., Ing. arch. Jiří Knesl, Ing. arch. Bohuš Zoubek, Ing. arch. Jan Špiřík, Ing. Bohumil Dvořáková, Ing. arch. Jana Šimová, Ph.D.	Podpis:		
Dopravní infrastruktura: Ing. Kateřina Polesná (A&E&R DPK s.r.o.)	Zábor půdního fondu: Ing. arch. Jiří Knesl	Ing. arch. Jiří Knesl	Knesl Kynčl architekti s.r.o. Šumavská 416/15, 602 00 Brno tel.: +420 541 692 134 www.knesl-kyncl.com
Technická infrastruktura – vodní hospodářství, zásobování plynní: Ing. Vítězslav Vaněk	Krajina: Ing. arch. Jiří Knesl	Ing. arch. Jiří Knesl	
Technická infrastruktura – zásobování elektrickou: Ing. Vlastimil Nepevný	ÚSES: RNDr. Jiří Kodán (AGERIS s.r.o.)	RNDr. Jiří Kodán (AGERIS s.r.o.)	

Název akce: ÚZEMNÍ PLÁN ZBRASLAV	Datum: 2023
Název výkresu: VÝKRES ŠIRŠÍCH VZTAHŮ	Formát: 610 x 610 mm
	Číslo zakázky: 00815_80
	Mřížka: 1 : 50 000
	Číslo výkresu: II/02