





7-0

6-0

7-1

6-1

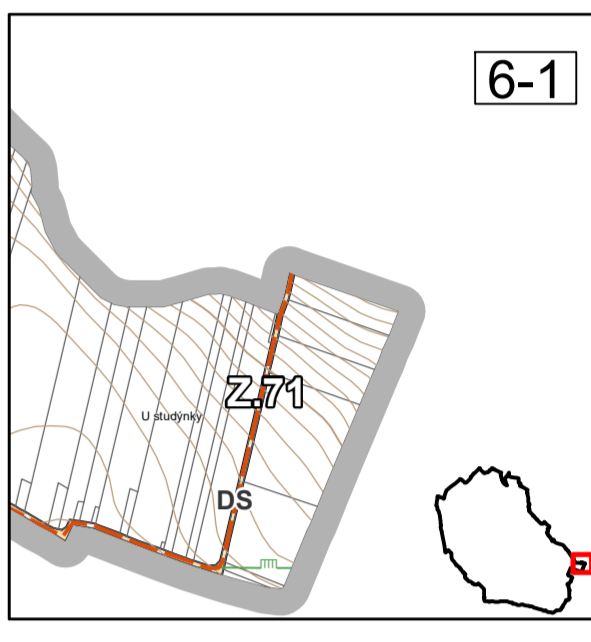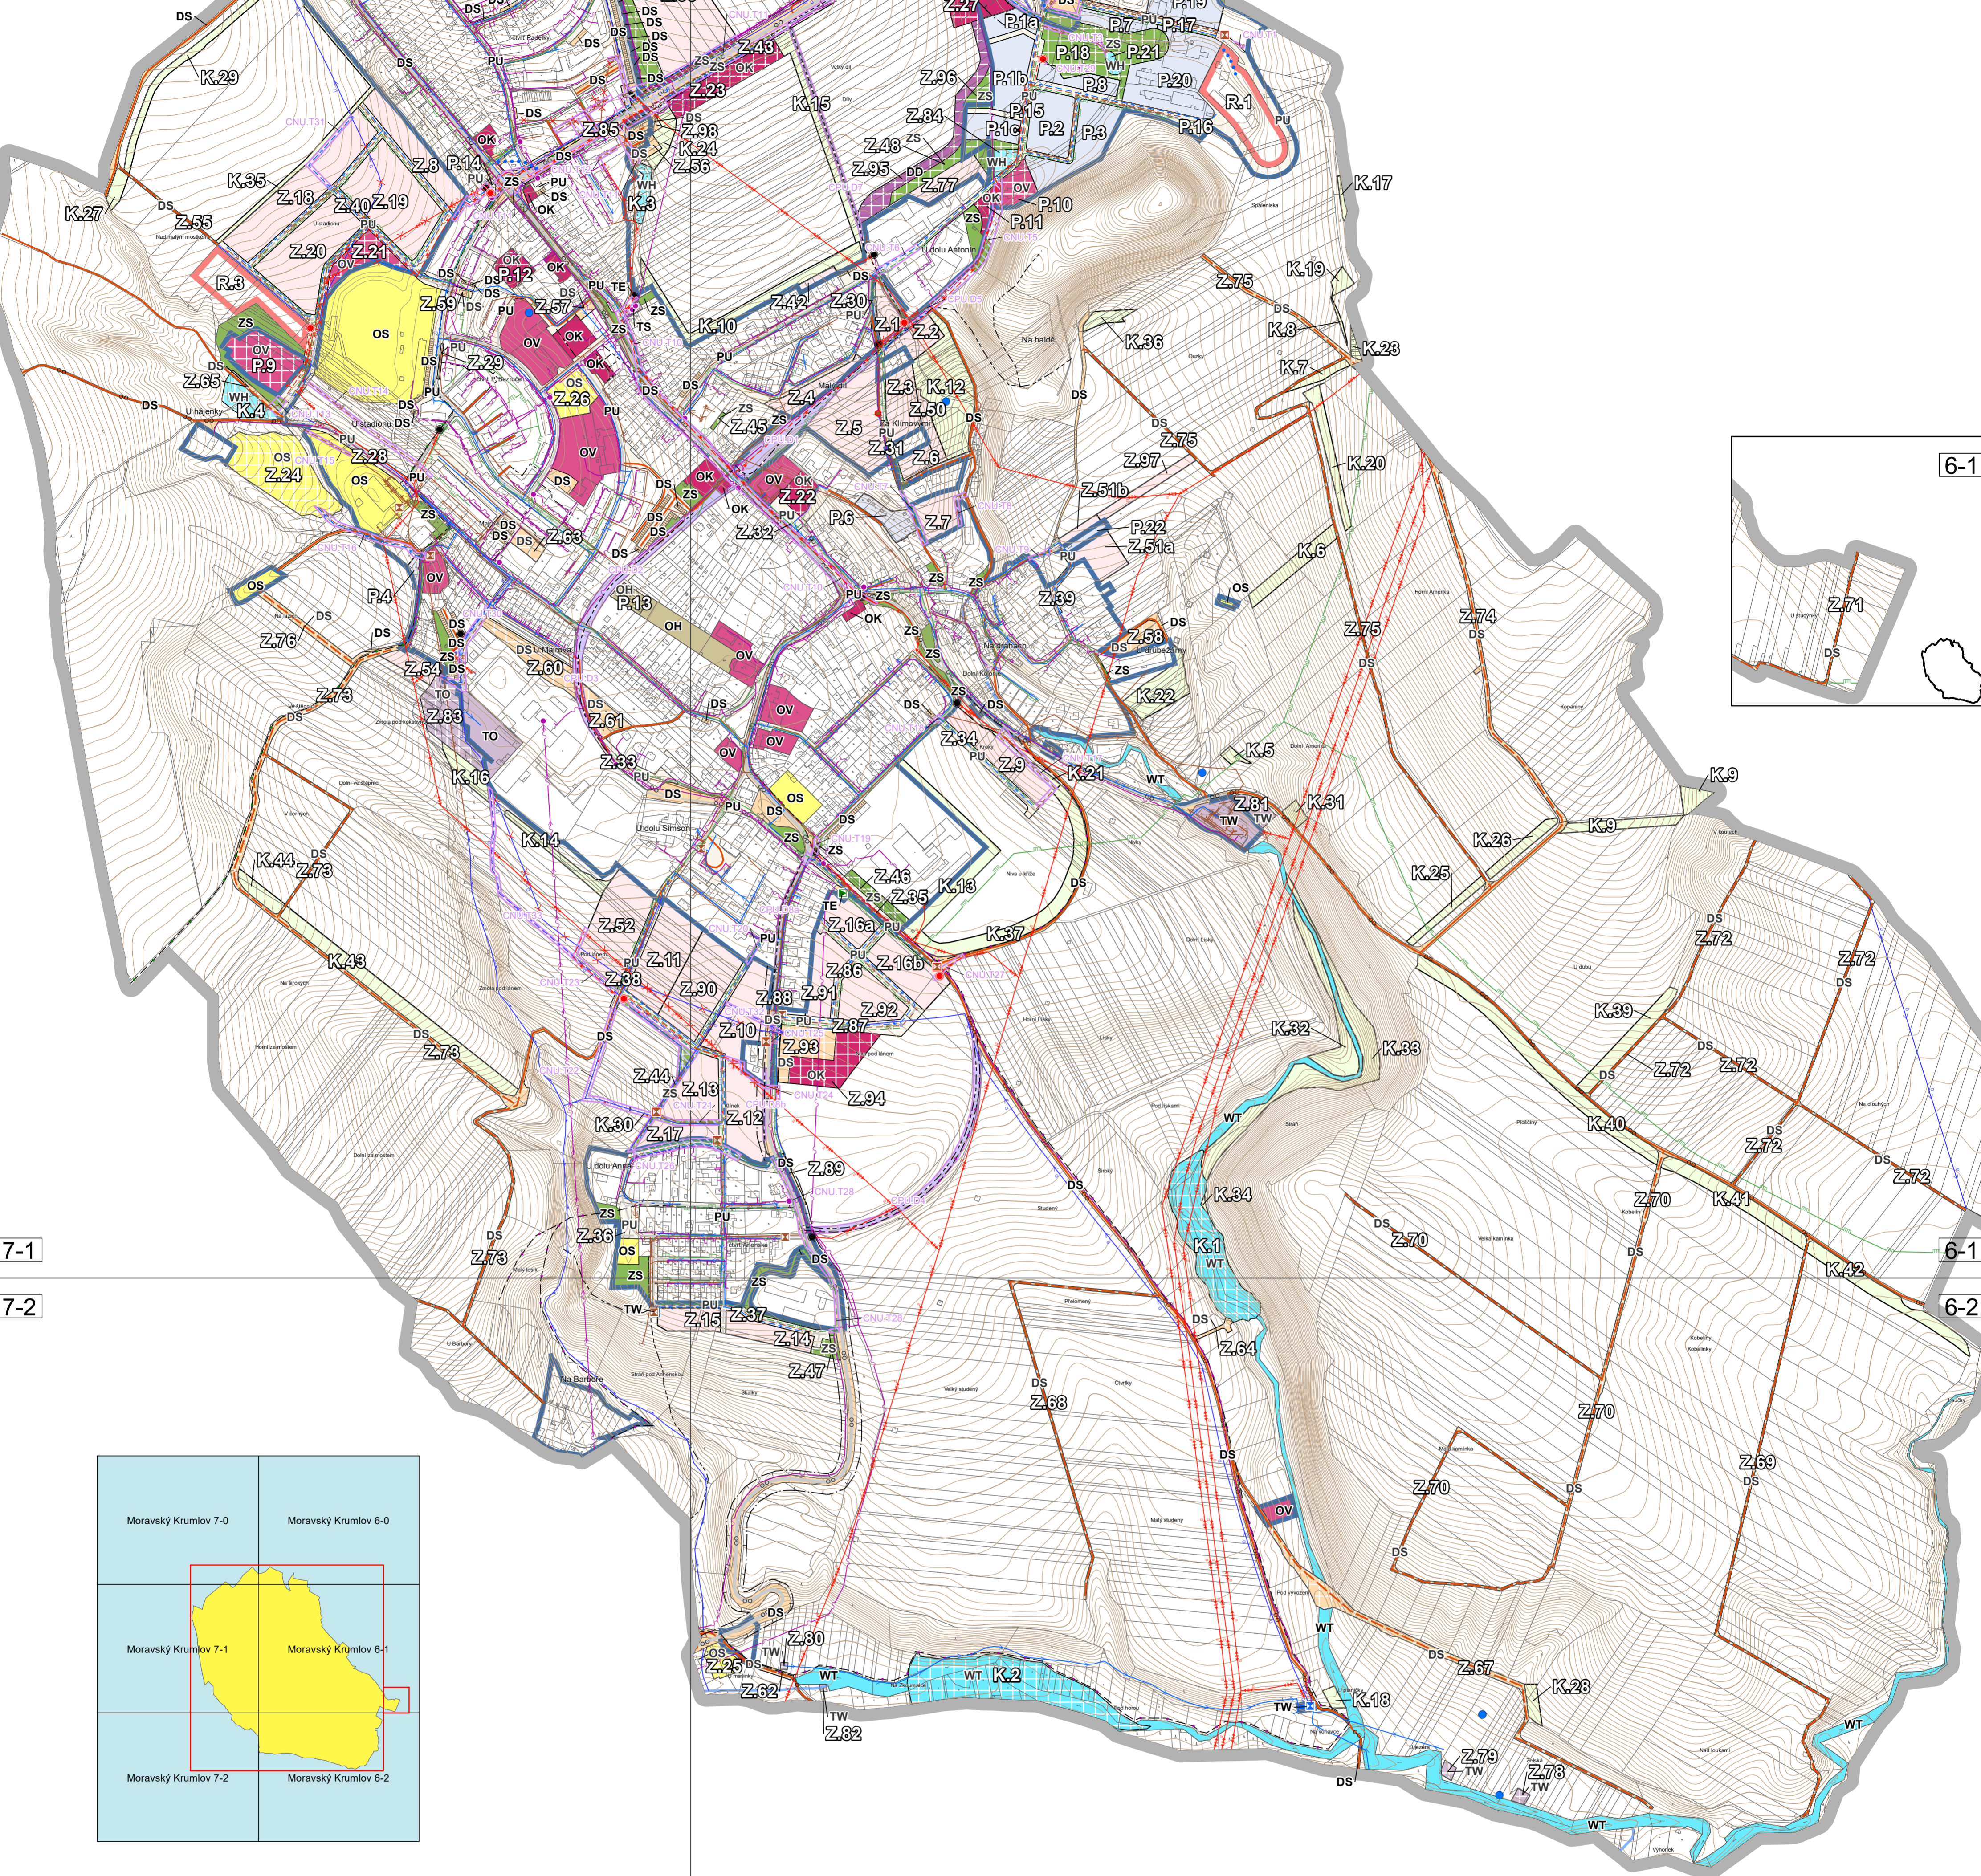


7-1

6-1

7-2

6-2

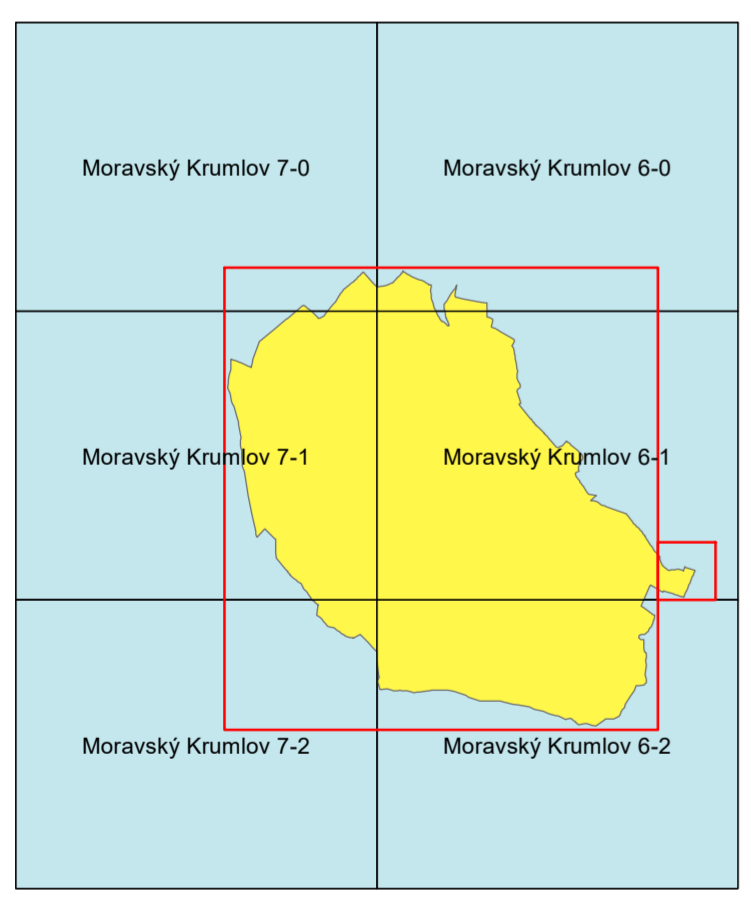

LEGENDA VÝKRESU I./B.3)

ZÁKLADNÍ ČLENĚNÍ ÚZEMÍ

	ŘEŠENÉ ÚZEMÍ
	ZASTAVĚNÉHO ÚZEMÍ K 07/2021
	ZASTAVITELNÁ PLOCHA
	PLOCHA PŘESTAVBY
	PLOCHA ZMĚNY V KRAJINĚ
	ÚZEMNÍ REZERVA

KONCEPCE OBČANSKÉHO VYBAVENÍ

STAV	NÁVRH	POPIS
		OV - OBČANSKÉ VYBAVENÍ VEŘEJNÉ
		OK - OBČANSKÉ VYBAVENÍ KOMERČNÍ
		OS - OBČANSKÉ VYBAVENÍ-SPORT
		OH - OBČANSKÉ VYBAVENÍ-HŘBITOVY

KONCEPCE VEŘEJNÝCH PROSTRANSTVÍ

STAV	NÁVRH	POPIS
		PU - VEŘEJNÁ PROSTRANSTVÍ VŠEOBECNÁ
		ZS - ZELENÍ SÍDELNÍ OSTATNÍ

KONCEPCE DOPRAVNÍ INFRASTRUKTURY

STAV	NÁVRH	POPIS
		DS - DOPRAVA SILNIČNÍ
		DD - DOPRAVA DRÁŽNÍ
		KORIDOR PLOŠNĚ VYMEZENÝ ÚZEMNÍM PLÁNEM PRO DOPRAVNÍ INFRASTRUKTURU
		KORIDOR PLOŠNĚ VYMEZENÝ Z NADŘÁZENÉ DOKUMENTACE PRO DOPRAVNÍ INFRASTRUKTURU
		SILNICE III. TŘÍDY
		MÍSTNÍ KOMUNIKACE
		ÚČELOVÁ KOMUNIKACE
		STEZKA PRO PĚŠÍ - CHODNÍK
		TURISTICKÁ TRASA KČT
		LOKÁLNÍ TURISTICKÁ TRASA - "POCHOD PO HORNICKÝCH STEZKÁCH"
		CYKLISTICKÁ TRASA VEDENÁ PO KOMUNIKACI
		CYKLISTICKÁ STEZKA
		SPOLEČNÁ STEZKA PRO PĚŠÍ A CYKLISTY
		ŽELEZNIČNÍ VLEČKA

KONCEPCE TECHNICKÉ INFRASTRUKTURY

STAV	NÁVRH	POPIS
		TE - ENERGETIKA
		TS - ELEKTRONICKÉ KOMUNIKACE
		TO - NAKLÁDÁNÍ S ODPADY
		TW - VODNÍ HOSPODÁŘSTVÍ
		WT - VODNÍ A VODNÍCH TOKŮ
		WH - VODOHOSPODÁŘSKÉ
		KORIDOR NAD PLOCHAMI S RZV VYMEZENÝ ÚZEMNÍM PLÁNEM PRO TECHNICKOU INFRASTRUKTURU
		WT - VODNÍ TOK
		WT - VODNÍ TOK ZATRUBNĚNÝ
		DISTRIBUČNÍ TRAFOSTANICE
		KABELOVÉ VEDENÍ ELEKTRICKÉ SÍTĚ VN 1kV - 35kV
		VENKOVNÍ VEDENÍ ELEKTRICKÉ SÍTĚ VN 1kV - 35kV
		NTL PLYNOVOD
		STL PLYNOVOD
		VTL PLYNOVOD
		REGULAČNÍ STANICE PLYNU
		REGULATOR DISTRIBUČNÍ STL
		PKO KABEL

STAV	NÁVRH	POPIS
		ZÁKLADOVÁ STANICE
		RADIORELEVŮVÝ VYSILAČ
		BLÍŽE NEURČENÉ KOMUNIKAČNÍ ZAŘÍZENÍ
		RÁDIORELEVŮVÁ TRASA
		KOMUNIKAČNÍ VEDENÍ
		DÁLKOVÝ VODOVODNÍ ŘAD
		VODNÍ ZDROJ PODZEMNÍ VODY
		VODOJEM
		ČERPAČÍ STANICE VODÁRENSKÁ
		MÍSTNÍ VODOVOD
		HRANICE TLAKOVÝCH PÁSEM

STAV	NÁVRH	POPIS
		STOKA DEŠŤOVÉ KANALIZACE
		STOKA SPLAŠKOVÉ KANALIZACE
		KANALIZAČNÍ STOKA - NEROZLIŠENO
		STOKA JEDNOTNÉ KANALIZACE
		PŘEČERPÁVACÍ STANICE ODPADNÍCH VOD
		ČERPAČÍ SACHTA
		STOKA TLAKOVÉ KANALIZACE
		ČISTÍRNA ODPADNÍCH VOD
		VÝUSTNÍ OBJEKT KANALIZACE
		SBĚRNICE DEŠŤOVÝCH VOD
		NÁVRH NA ZRUŠENÍ

KOBEN ATELIER
Ing. arch. Helga Kozelská Bencúřová

OBEC	ZBÝŠOV
POŘIZOVATEL	MĚSTSKÝ ÚŘAD ZBÝŠOV, ING. MARTINA MIKLĚDOVÁ, POVĚŘENÁ OSOBA POŘIZOVATELE
ODPOVĚDNÝ PROJEKTANT	ING. ARCH. HELGA KOZELSKÁ BENCŮŘOVÁ
SPOLUPRÁCE	UDI MORAVA, SPOL. S R. O. - ING. BEDŘICH NEČAS; ARKO, SPOL. S R. O. - ING. ZDENĚK CHUDÁREK; ING. ALENA KJIMOVÁ, ING. MOJMÍR VÁLEK
DIGITALIZACE	PAVEL MAREN
MĚŘÍTKO	1 : 5 000
DATUM	01/2025
ČÍSLO VÝKRESU	I./B.3)