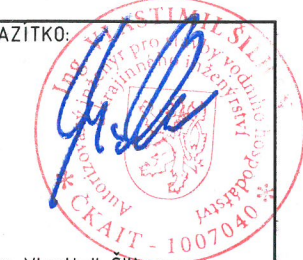



**SO 200 - SOUSTAVA NÁDRŽÍ
VODNÍ PLOCHA - MALÝ ŽLEBSKÝ
PLOCHA 0,33ha
OBJEM 4 400m³**


SOUŘADNICOVÝ SYSTÉM: JTSK
VÝŠKOVÝ SYSTÉM: BPV

INVESTOR: MĚSTO ROSICE PALACKÉHO NÁMĚSTÍ 13, 665 01 ROSICE U BRNA Č.Z.: 05_2021_02ciČO: 002 82 481		RAZITKO: 
PROJEKTANT VODOHOSPODÁŘSKÝCH STAVEB: PROJEKTOVÁNÍ, REALIZACE STAVEB Ing. Vlastimil Šilhan Sřudeneč 75, 675 02 Koněšín tel.: +420 775 334 347 email: stavby.silhan@seznam.cz IČ: 75362465		Ing. Vlastimil Šilhan Čkait: 1007040
NÁZEV STAVBY: NÁVRAT VODY DO KRAJINY MALÉ VODNÍ NÁDRŽE MARIÁNSKÉ ÚDOLÍ		
MĚŘÍTKO: 1:500	KRAJ: JIHMORAVSKÝ	
DATUM: září 2022	OKRES: BRNO - VENKOV	
VYPRACOVAL: Ing. Jana Skůpová	MÍSTO STAVBY: ROSICE	
VED. PROJEKTANT: Ing. Vlastimil Šilhan	KAT. ÚZEMÍ: ROSICE	
STUPĚŇ: DUR + DSP	Č. KAT. ÚZEMÍ: 741 221	
NÁZEV VÝKRESU: KATASTRÁLNÍ SITUAČNÍ VÝKRES		
KÓD C.	ČÍSLO VÝKRESU 02	PARÉ

**SO 300 - SOUSTAVA NÁDRŽÍ
RYBNÍK BRÁZDA
PLOCHA 0,97ha
OBJEM 17 500m³**

**SO 100 - SOUSTAVA NÁDRŽÍ
VODNÍ PLOCHA - ŽLEBSKÝ
PLOCHA 0,42ha
OBJEM 6 800m³**

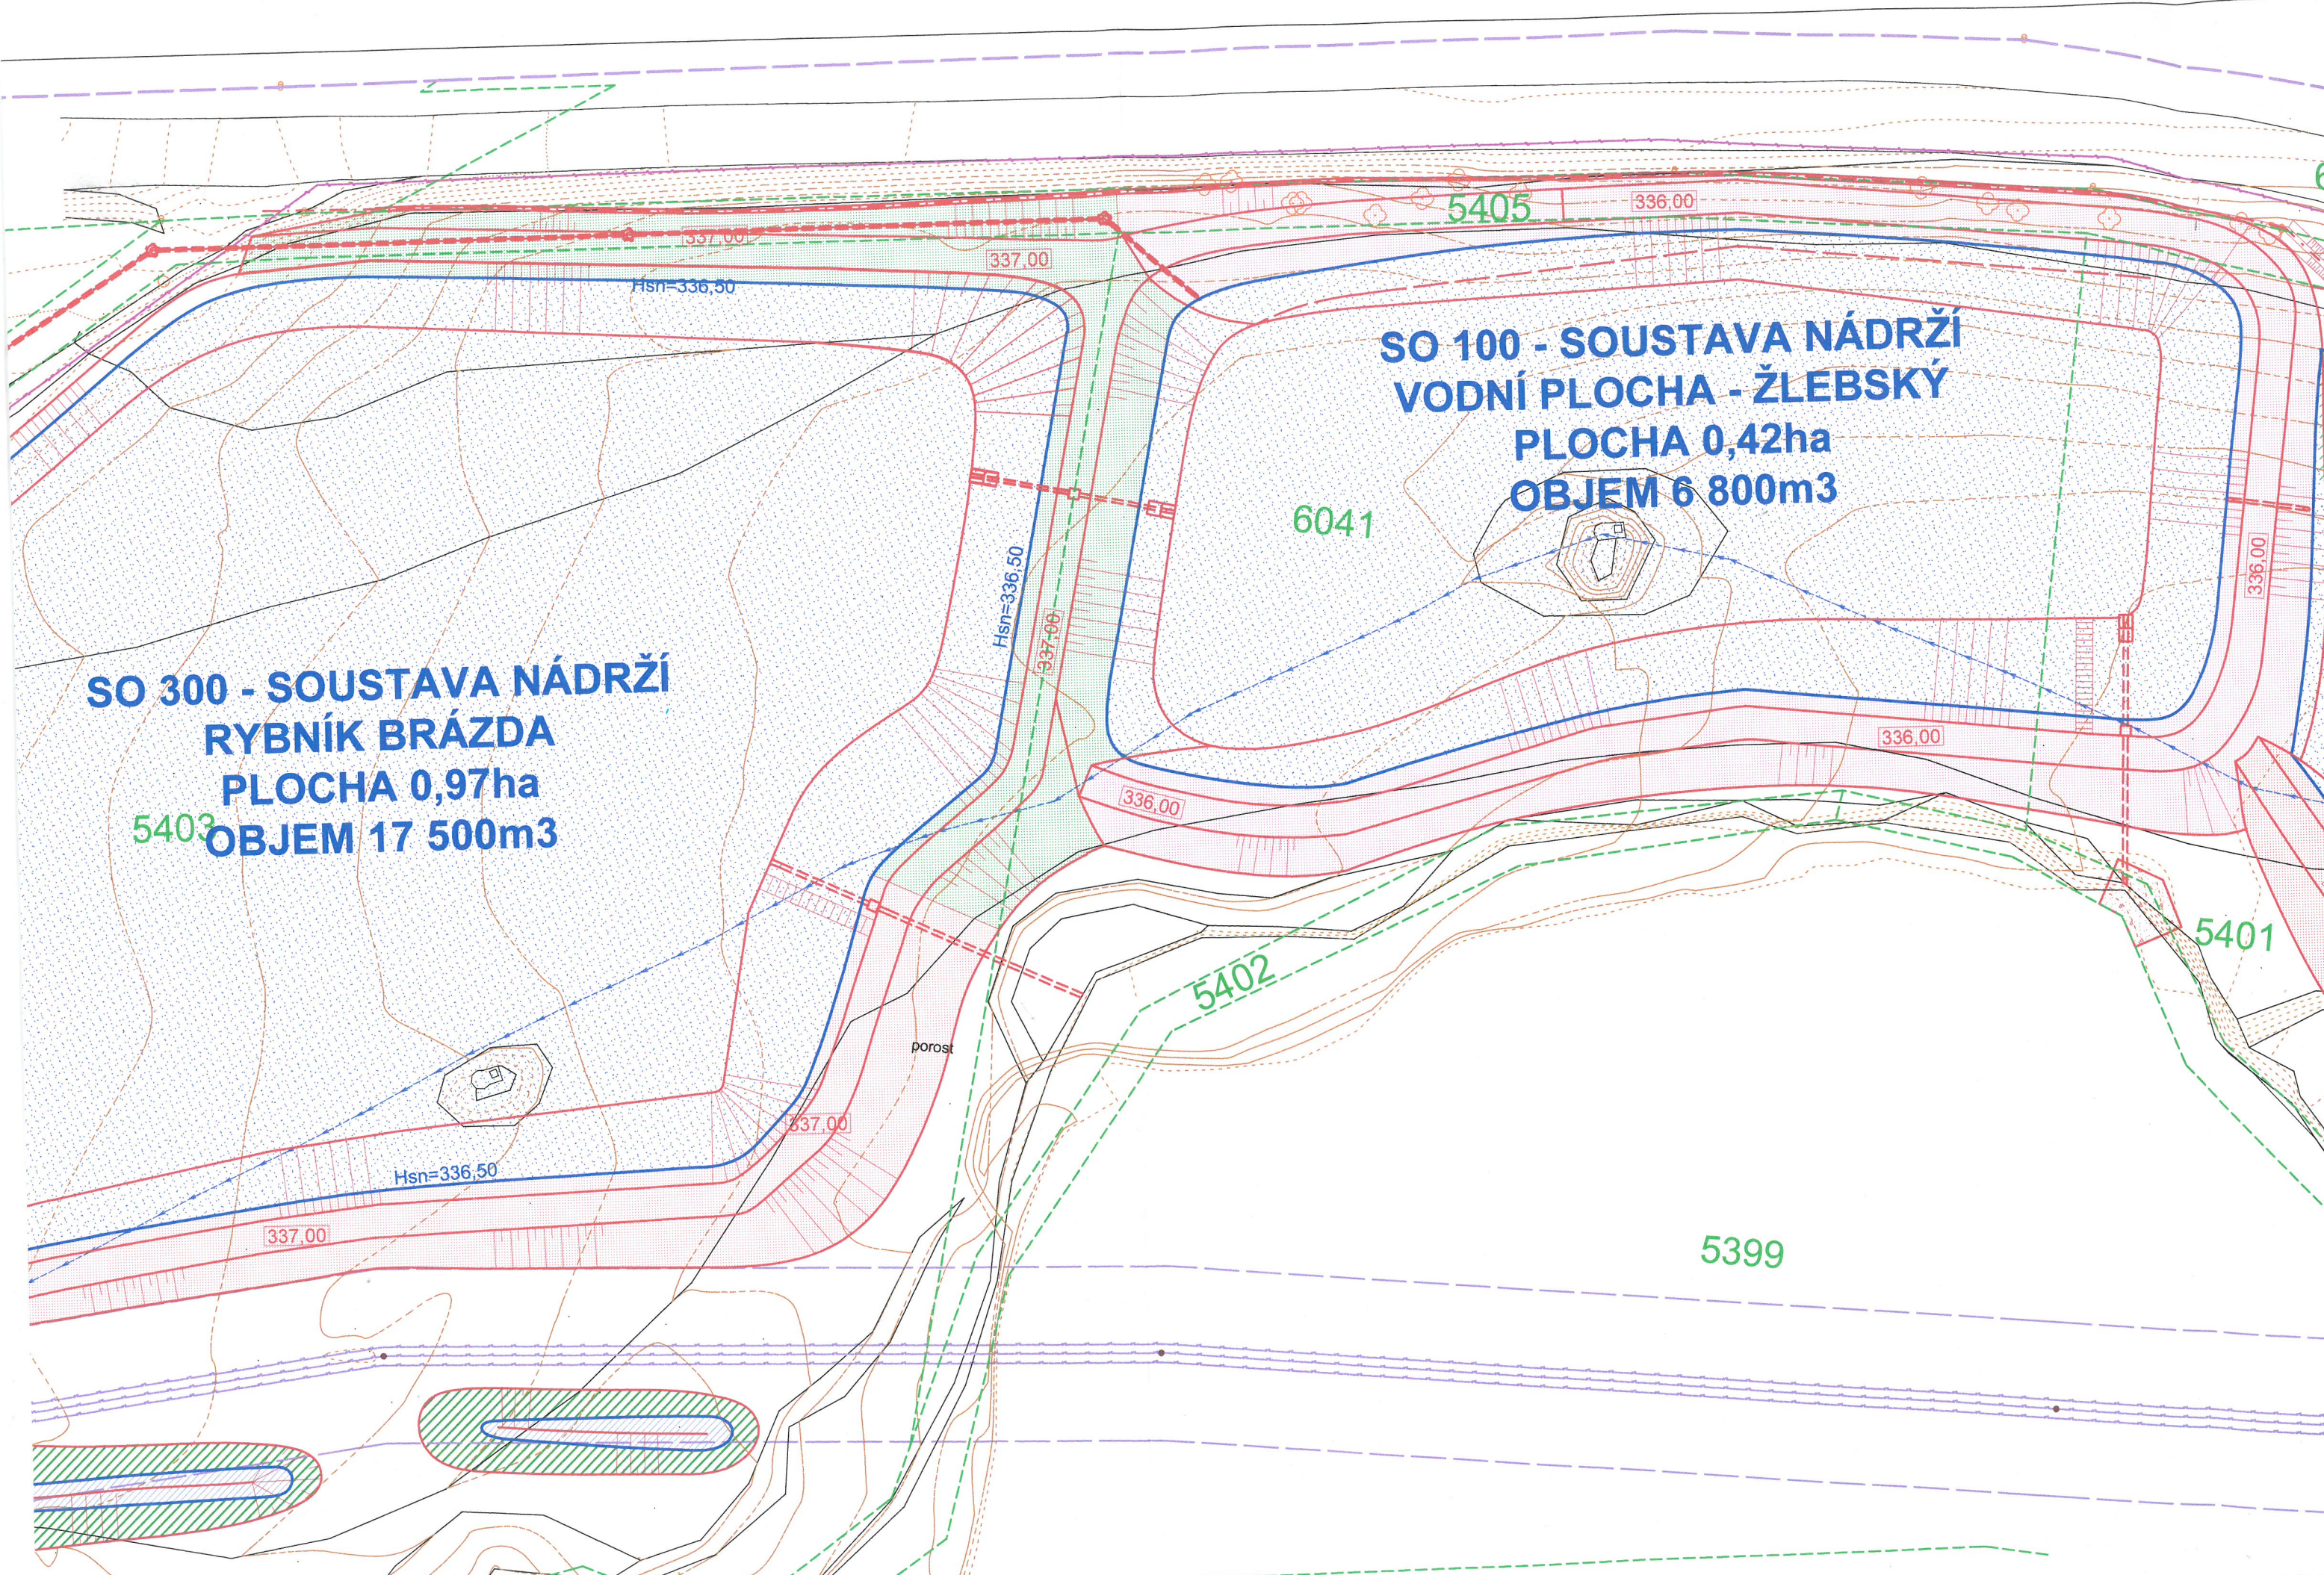

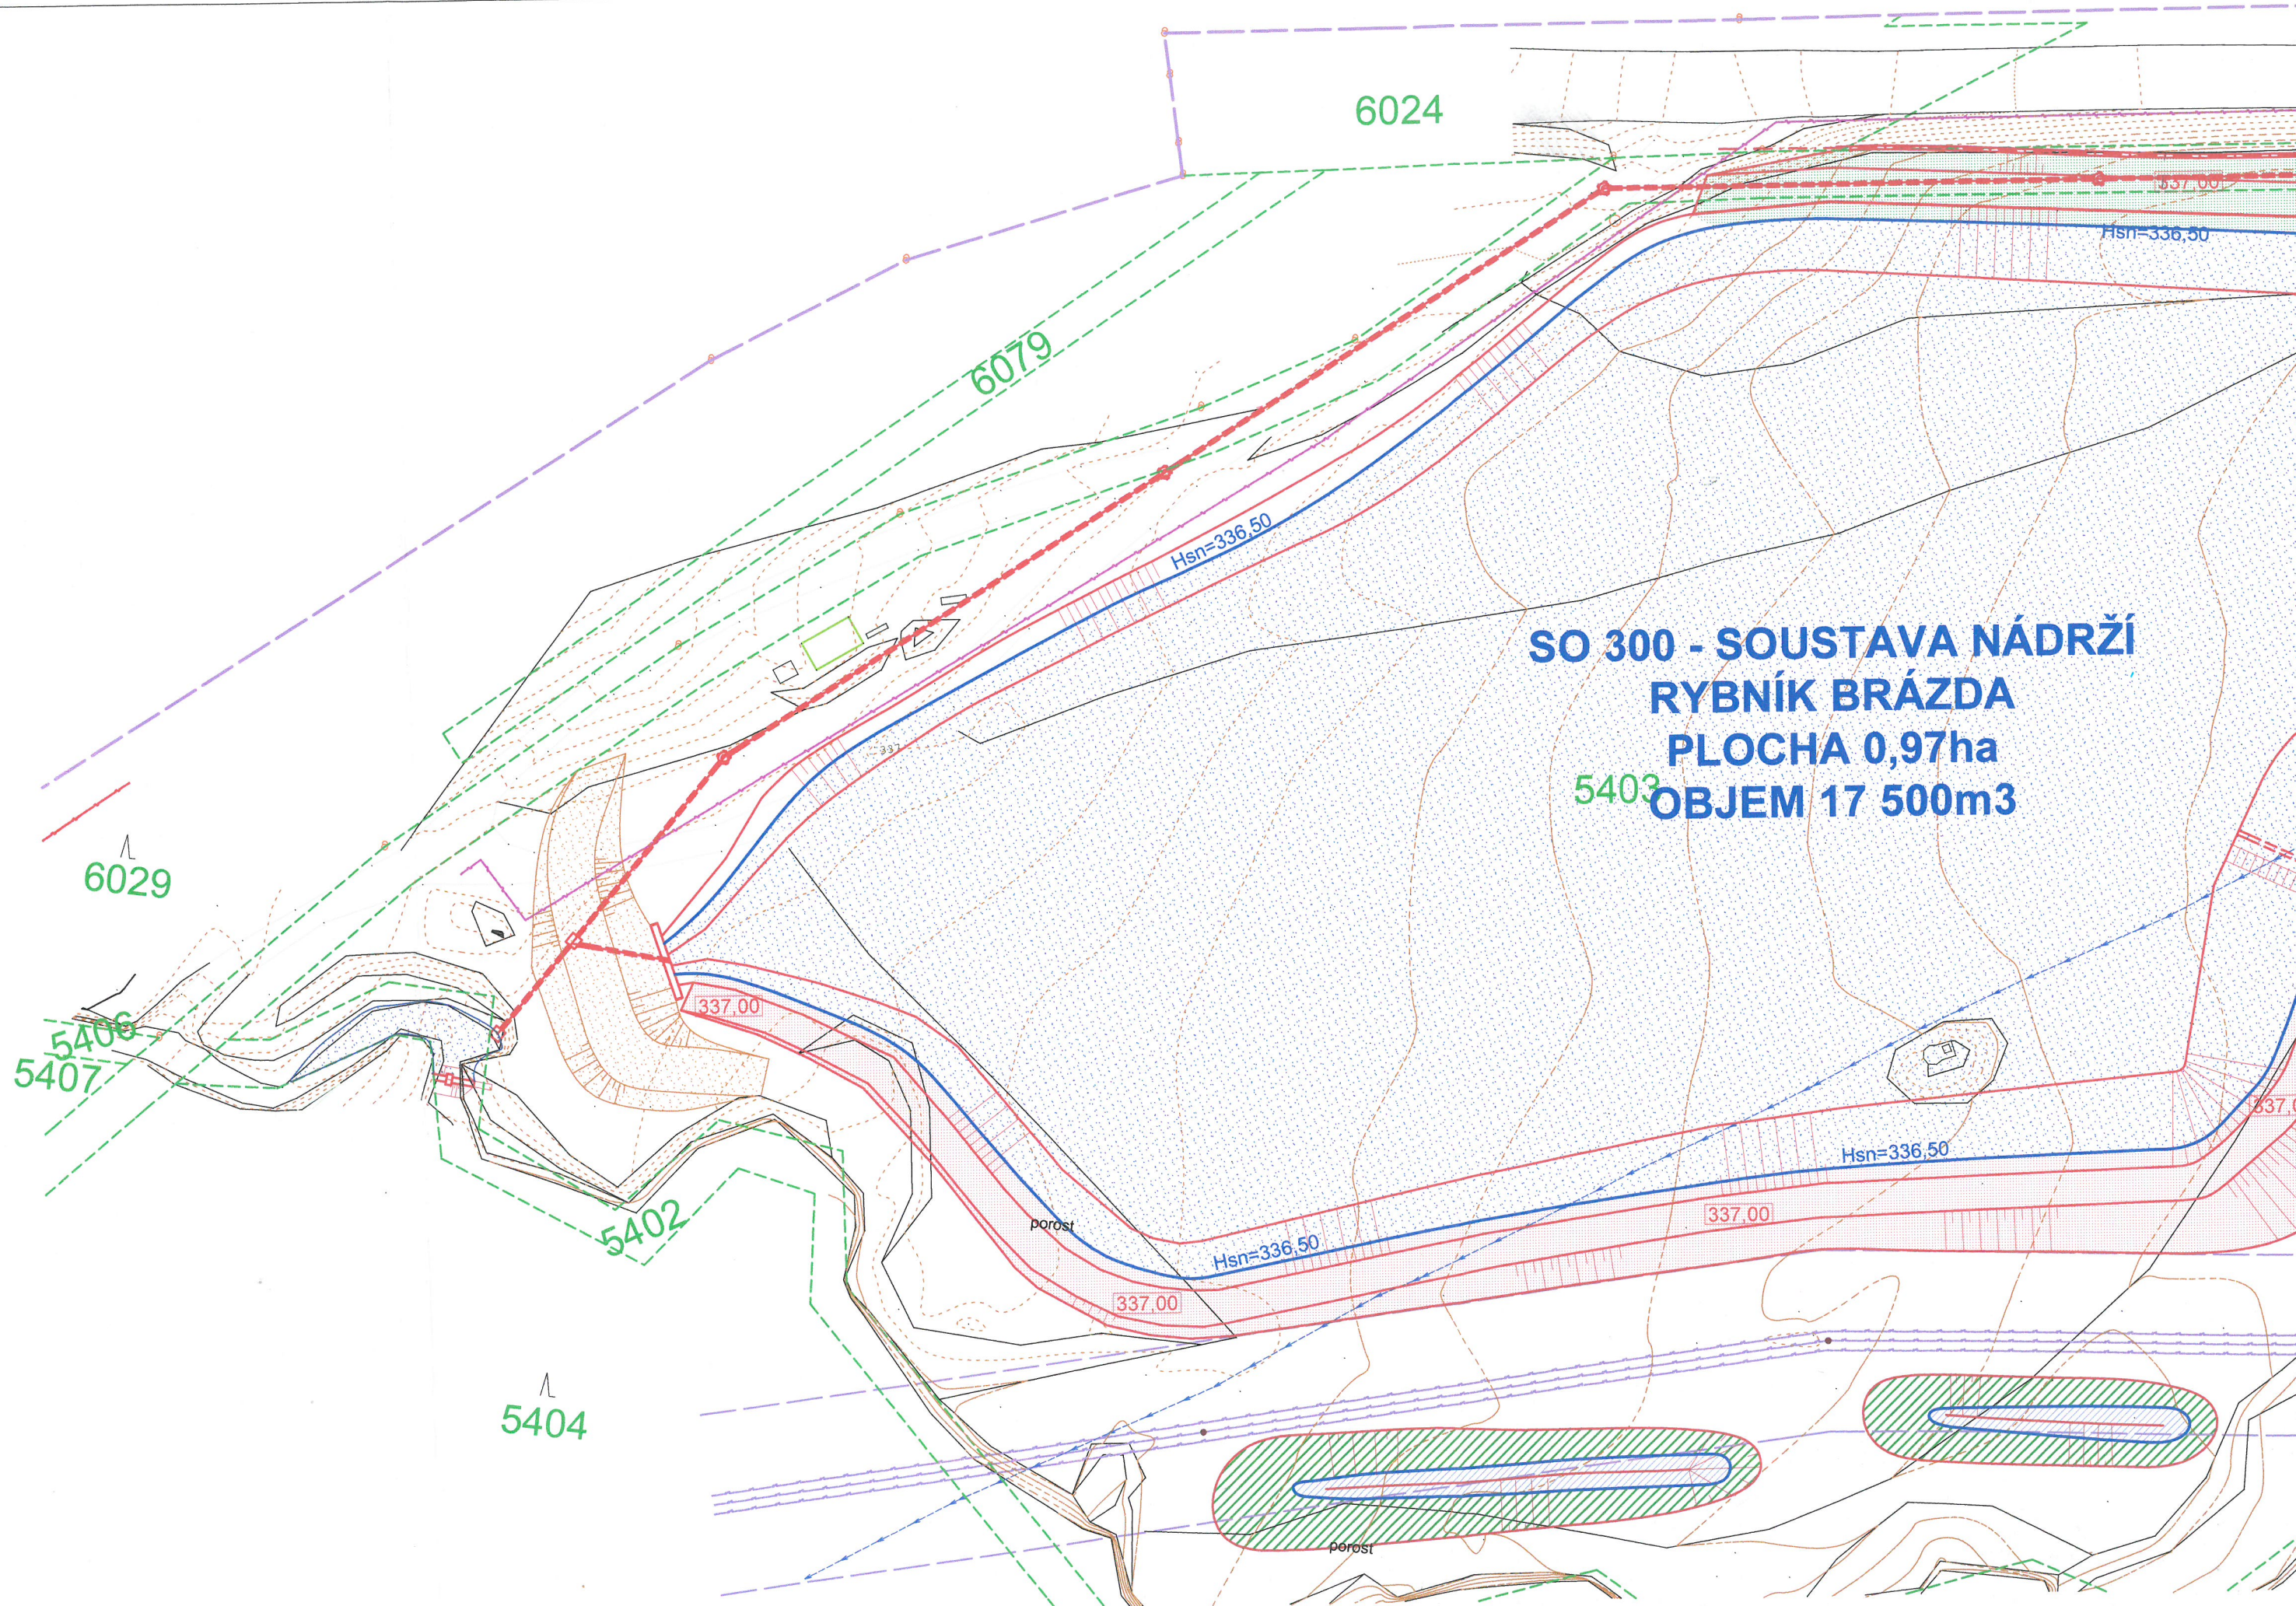

6024

6079

**SO 300 - SOUSTAVA NÁDRŽÍ
RYBNÍK BRÁZDA
PLOCHA 0,97ha
OBJEM 17 500m³**

5403

6029

5406
5407

5402

5404

porost

porost

Hsn=336,50

Hsn=336,50

Hsn=336,50

Hsn=336,50

337,00

337,00

337,00

337,00