


SITUACE - ETAPA C a D

1:500

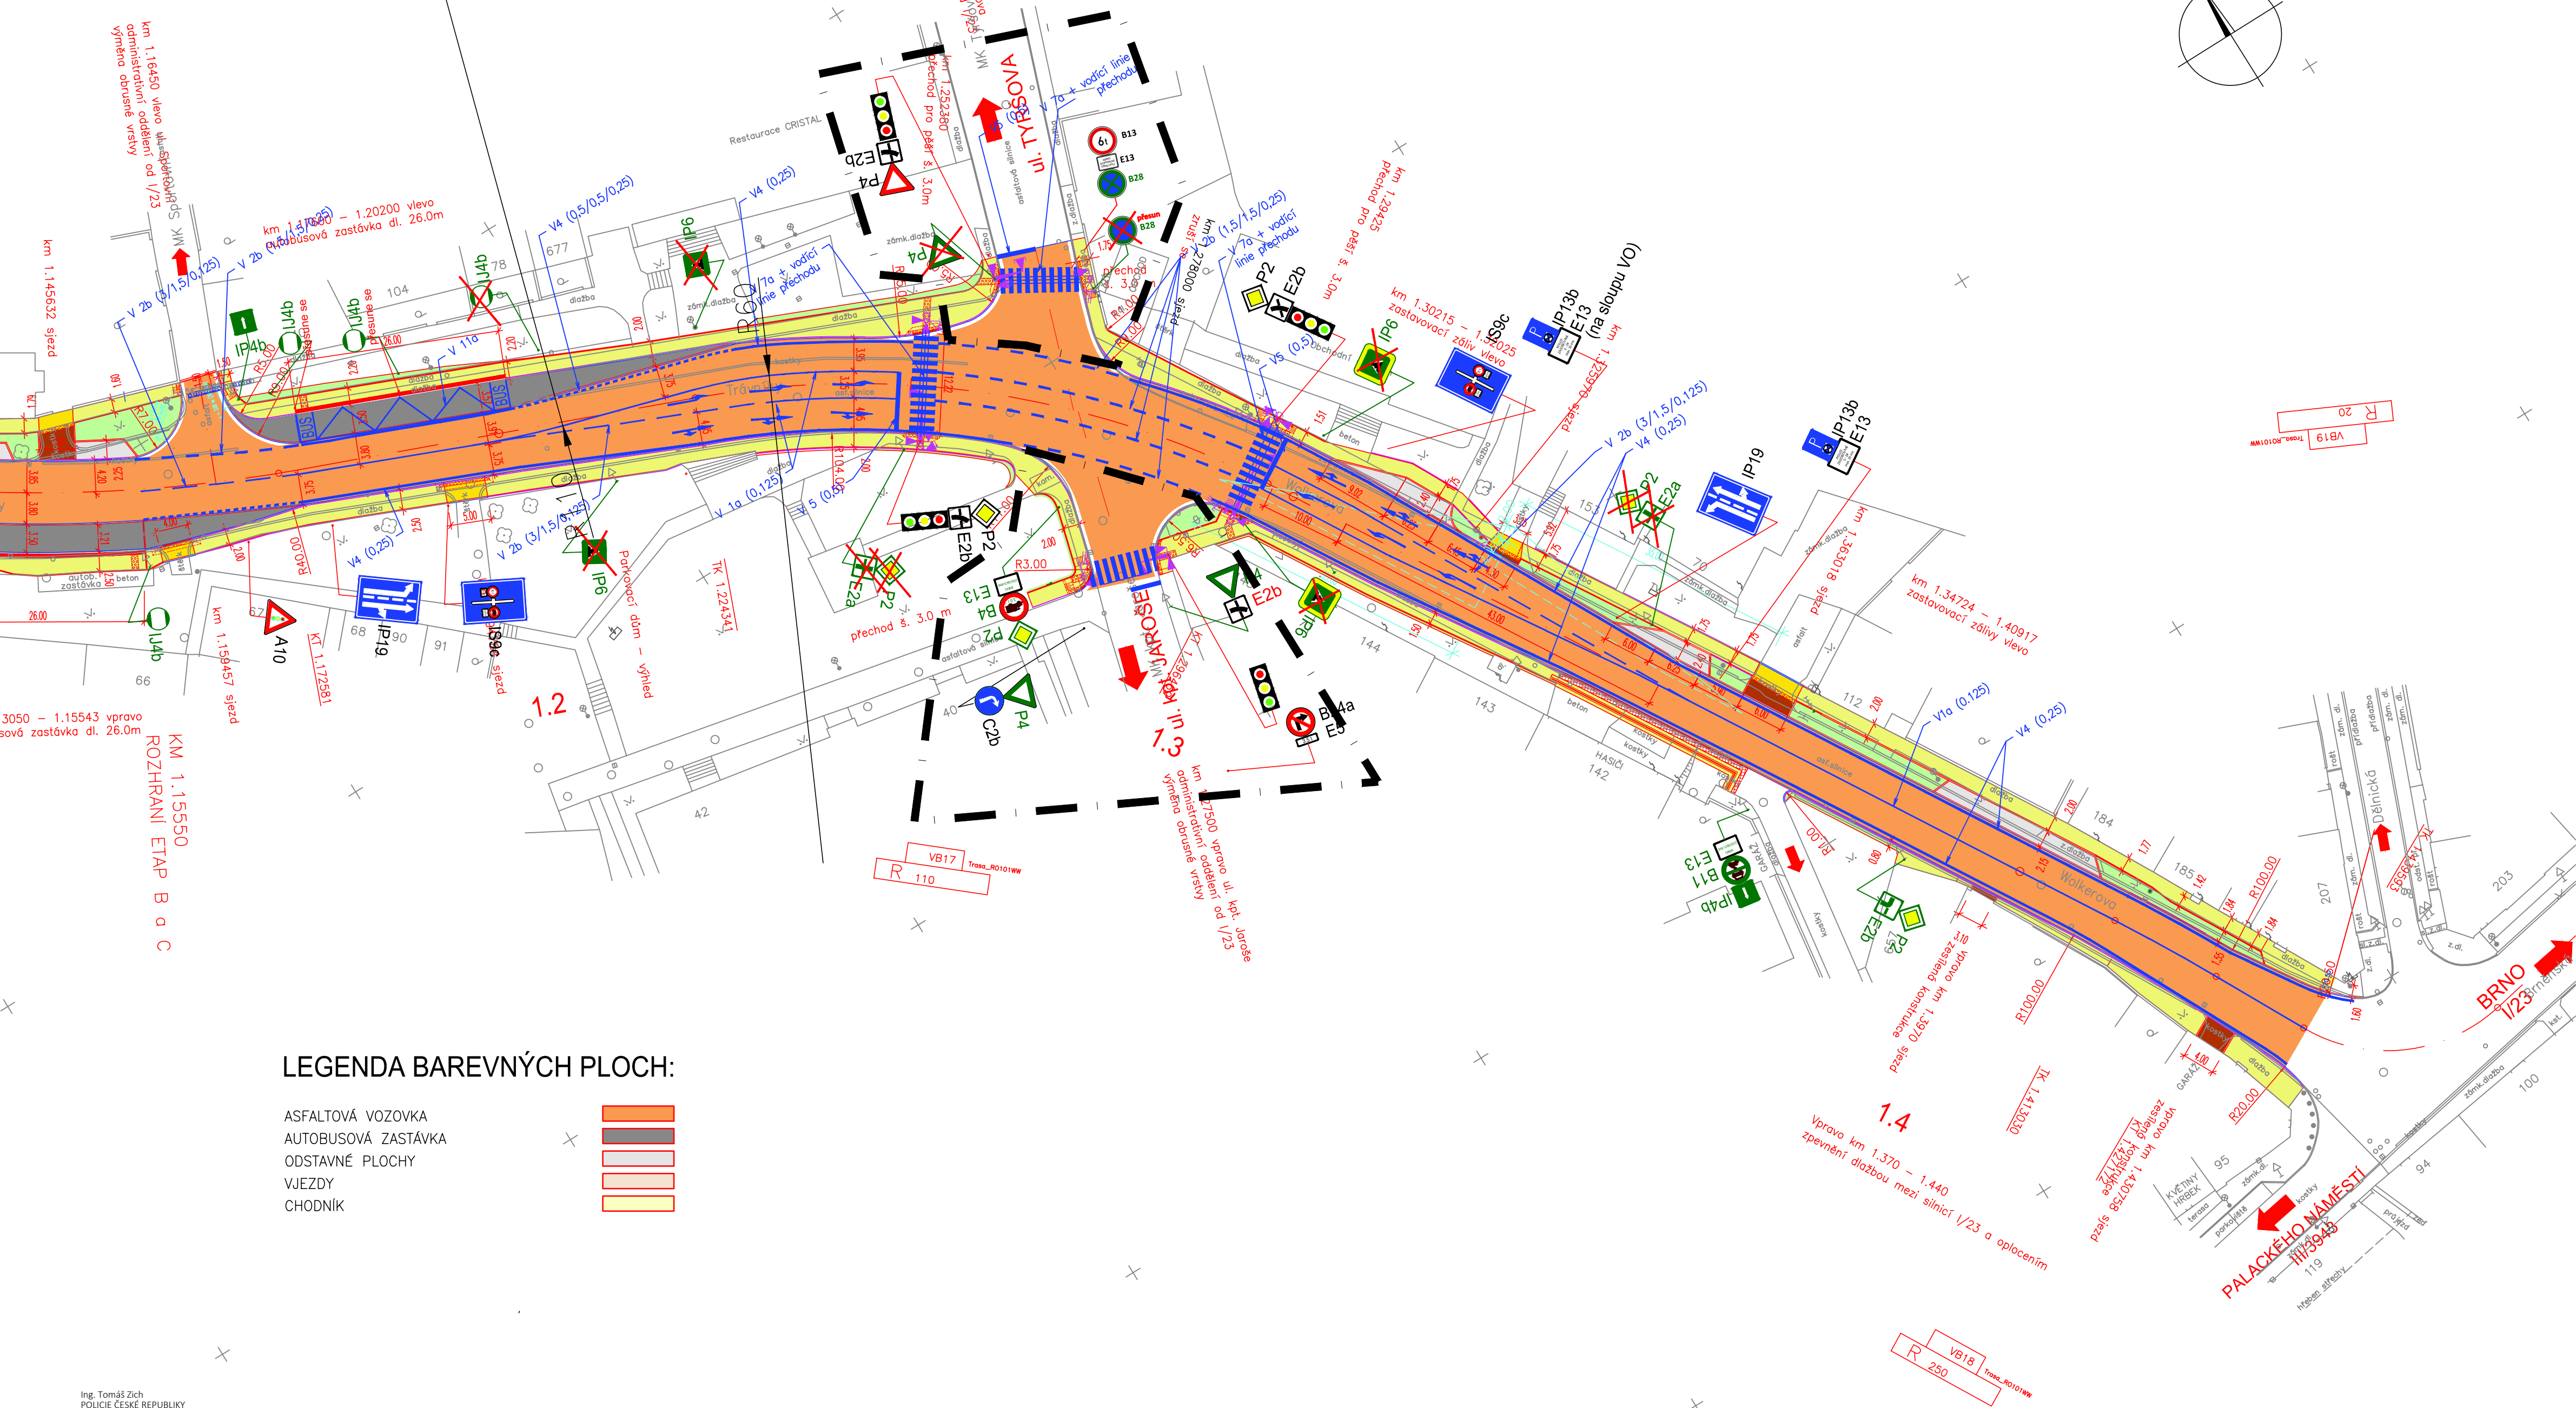

LEGENDA DOPRAVNÍCH ZNAČEK:

- STÁVAJÍCÍ DOPRAVNÍ ZNAČKY
- STÁVAJÍCÍ DOPRAVNÍ ZNAČKY - RUŠENÉ
- STÁVAJÍCÍ DOPRAVNÍ ZNAČKY - PŘESUNUTÉ
- NOVÉ DOPRAVNÍ ZNAČKY
- DOPRAVNÍ ZNAČENÍ STANOVENÉ MŮ OD ROSICE

POLICIE ČESKÉ REPUBLIKY
Krajské ředitelství policie Jihomoravského kraje
Odbor služby dopravní policie

Odsouhlaseno dne: 18.11.2024

Pod č.j.: KRPB- 228117-3 /ČJ-2024-0600DP

v kontextu č.j.: KRPB-111721-1/ČJ-2022-0600DP

Dle § zák. č. 13/1997 Sb.

§ § 77/2 zák. č. 361/2000 Sb.

Podpis:

SO 190.1

OBJEDNATEL: **ŘEDITELSTVÍ SILNIC A DÁLNIC ČR**
NA PANKRÁČI 56, 145 05 PRAHA 4

STAVBU ZAJIŠŤUJE ZÁVOD BRNO
ŠUMAVSKÁ 33, 602 00 BRNO

SOUŘADNICOVÝ SYSTÉM: S-JTSK		VÝŠKOVÝ SYSTÉM: Bpv	
VEDOUČÍ PROJEKTANT	ING. DUFKA		
ZODPOVĚDNÝ PROJEKTANT	ING. DUFKA		
VYPRACOVAL	ING. DUFKA		
KRESLIL			
KONTROLOVAL	ING. FISCHER		
KRAJSKÝ ÚŘAD: JIHMORAVSKÝ	OKRES: BRNO VENKOV	STUPEŇ	PDPS
NÁZEV AKCE: I/23 HRANICE OKRESU TŘEBÍČ - VYSOKÉ POPOVICE - ROSICE - KÝVALKA ÚSEK V etapě C a D km 1.155 - 1.440		DATUM	02/2023
		FORMÁT	A4
		MĚŘÍTKO	1:500
NÁZEV OBJEKTU: DOPRAVNÍ ZNAČENÍ I/23		Č. ZAKÁZKY	2336
		ARCHIVNÍ Č.	2336
NÁZEV PŘÍLOHY: SITUACE		Č. SOUPRAVY:	Č. VÝKRESU: 02

LEGENDA BAREVNÝCH PLOCH:

- ASFALTOVÁ VOZOVKA
- AUTOBUSOVÁ ZASTÁVKA
- ODSTAVNÉ PLOCHY
- VJEZDY
- CHODNÍK

Ing. Tomáš Zich
POLICIE ČESKÉ REPUBLIKY
Důvod podepsání: Za správnost vyhotovení
Čas podepsání: 18.11.2024 9:02:12