


SITUACE DOPRAVNÍHO ZNAČENÍ - 1. ÚST. 1:1000

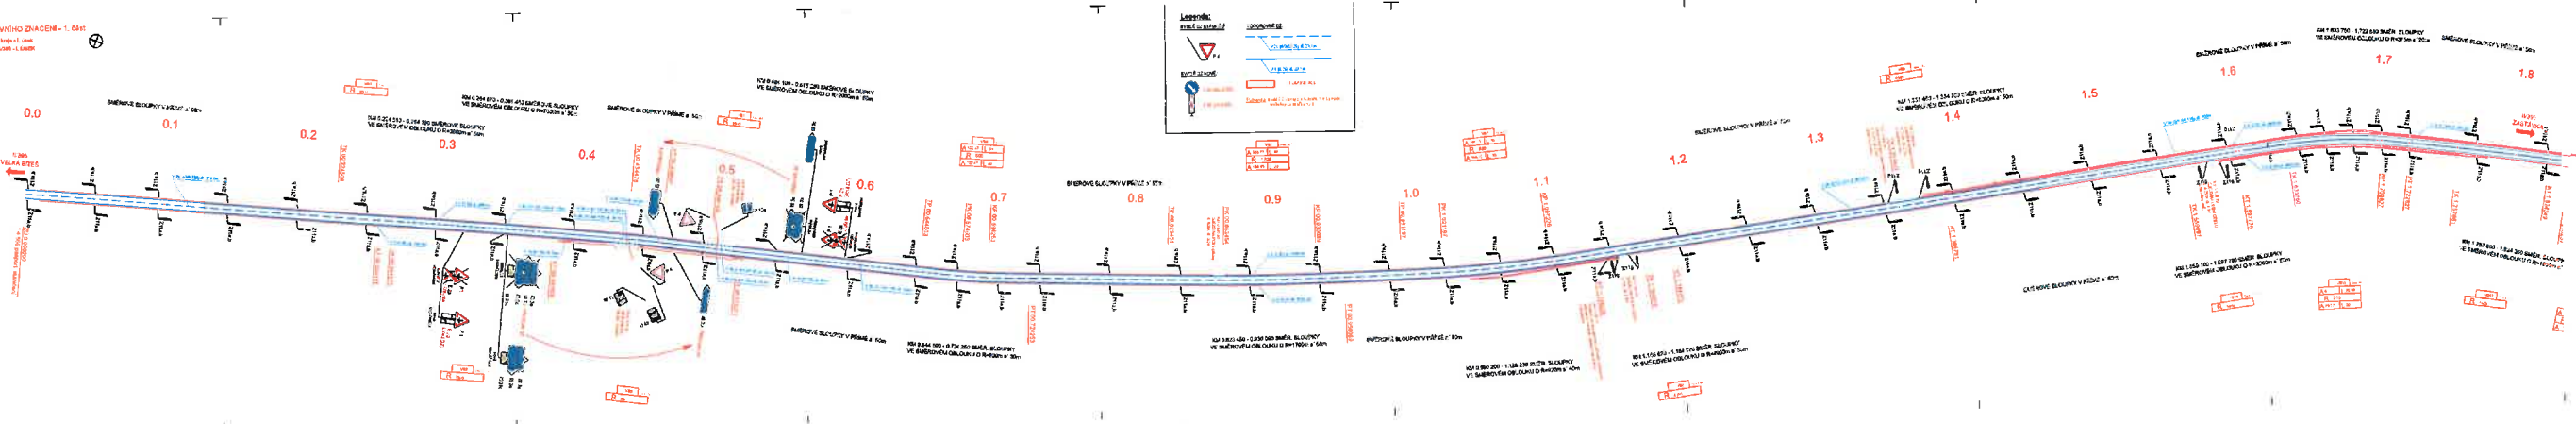


RDS


PRŮVODNÍ K Č.Ú. MK-S 46537/24 - DPO HOLEK



MĚSTSKÝ ÚŘAD ROSICE
 odbor dopravy
 665 01 ROSICE ©

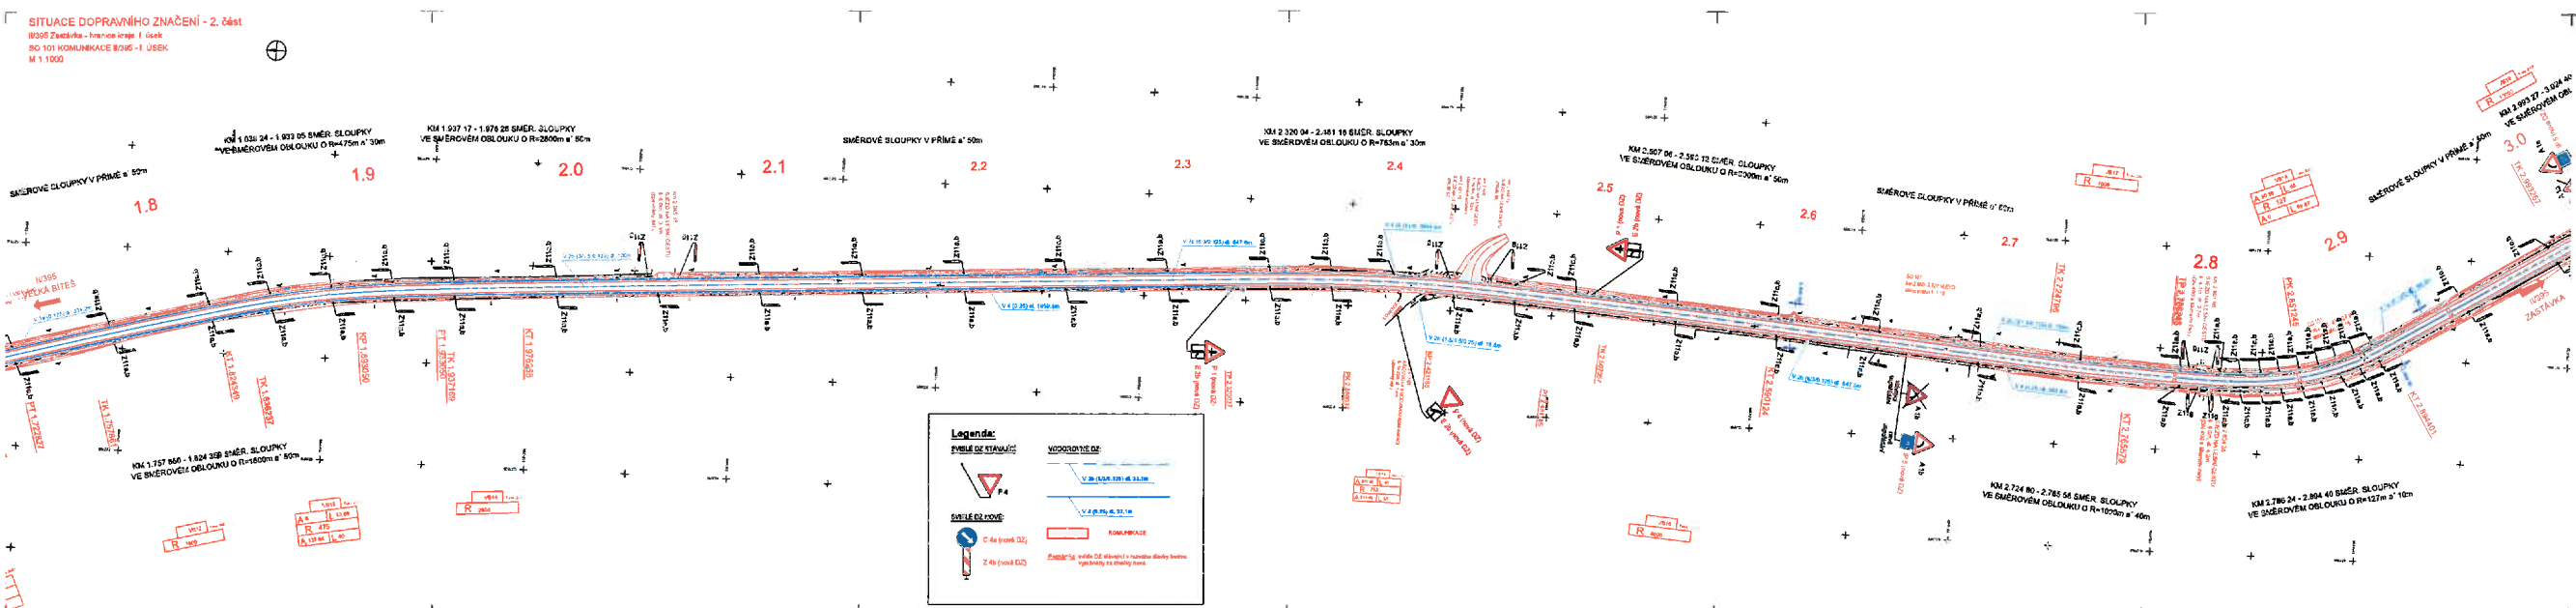

Ú395 Zastávka - hranice kraje, I. úsek DOKUMENTACE OBJEKTŮ SO 101 KOMUNIKACE Ú395 - I. ÚSEK SITUACE DOPRAVNÍHO ZNAČENÍ - 2. část	MĚSTSKÝ ÚŘAD ROSICE odbor dopravy 665 01 ROSICE

MĚSTSKÝ ÚŘAD ROSICE
 odbor dopravy
 665 01 ROSICE ©

SITUACE DOPRAVNÍHO ZNAČENÍ - 3. část
 II/395 Zastávka - hranice kraje - I. úsek
 SO 101 KOMUNIKACE II/395 - I. ÚSEK
 M 1:1000

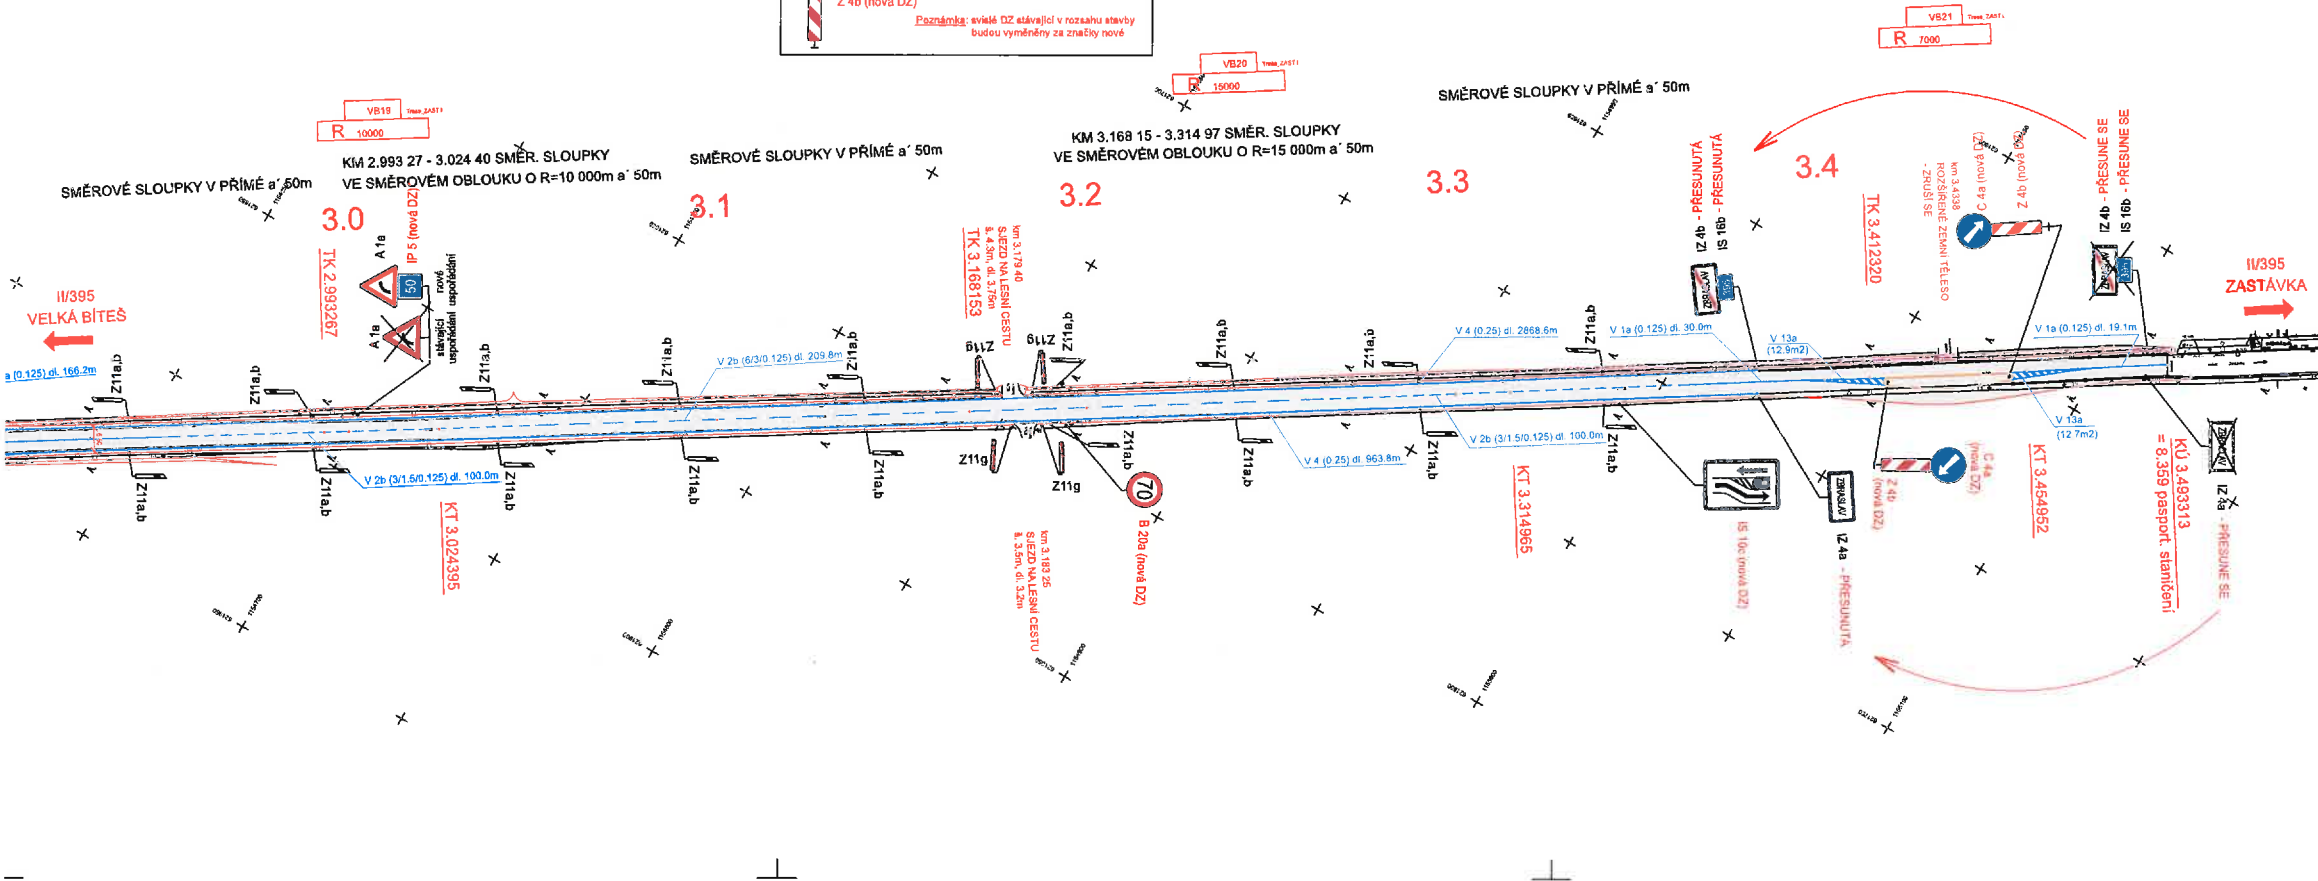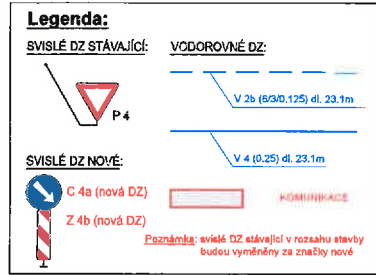


MĚSTSKÝ ÚŘAD ROSICE
 odbor dopravy
 665 01 ROSICE

RDS

Souřadnicový systém S-JTSK Výškový systém Bpv		RDS	
INVESTOR	Správa a údržba silnic	Správa a údržba silnic Jihomoravského kraje, příspěvková organizace kraje, Žerotínovo nám. 449/3, 602 00 Brno	
OBJEDNATEL	SWIETELSKY	SWIETELSKÝ stavební s.r.o., odštěpný závod Dopravní stavby MORAVA, oblast Brno Jahodová 60 620 00 Brno	
GENERÁLNÍ PROJEKTANT	Linio Plan	Linio Plan, s.r.o. Sochorova 23, 618 00 Brno	
HLAVNÍ INŽENÝR PROJEKTU	ING. FRANTIŠEK KOKORSKÝ	ČÍSLO ZAKÁZKY	L-24-019-000
		ATELIER	SI
ZODPOVĚDNÝ PROJEKTANT	ING. FRANTIŠEK KOKORSKÝ	PROJEKTANT SO	
VYPRACOVAL	ING. MARKÉTA STRŽOŽOVÁ	FORMÁT	A4
KONTROLOVAL	ING. TOMÁŠ JAKL	MĚŘÍTKO	1:1000
KRAJ	JIHOMORAVSKÝ	STUPEŇ	RDS
OKRES	BRNO-VENKOV	ČÍSLO ZAKÁZKY	L-24-019-000
MÚOÚ	ZBRASLAV	ČÍS. SOUPRAVY	ČÍS. PŘÍLOHY
AKCE	II/395 Zastávka - hranice kraje, I. úsek	DATUM	04/2024
ČÁST	DOKUMENTACE OBJEKTŮ	FORMÁT	A4
PŘÍLOHA	SO 101 KOMUNIKACE II/395 - I. ÚSEK SITUACE DOPRAVNÍHO ZNAČENÍ - 3. část	MĚŘÍTKO	1:1000
		STUPEŇ	RDS
		ČÍSLO ZAKÁZKY	L-24-019-000
		ČÍS. SOUPRAVY	ČÍS. PŘÍLOHY
			7.3

SITUACE - 1. část, M 1:1000
 SO 105 SILNICE I/395
 SO 105 SILNICE I/395/1

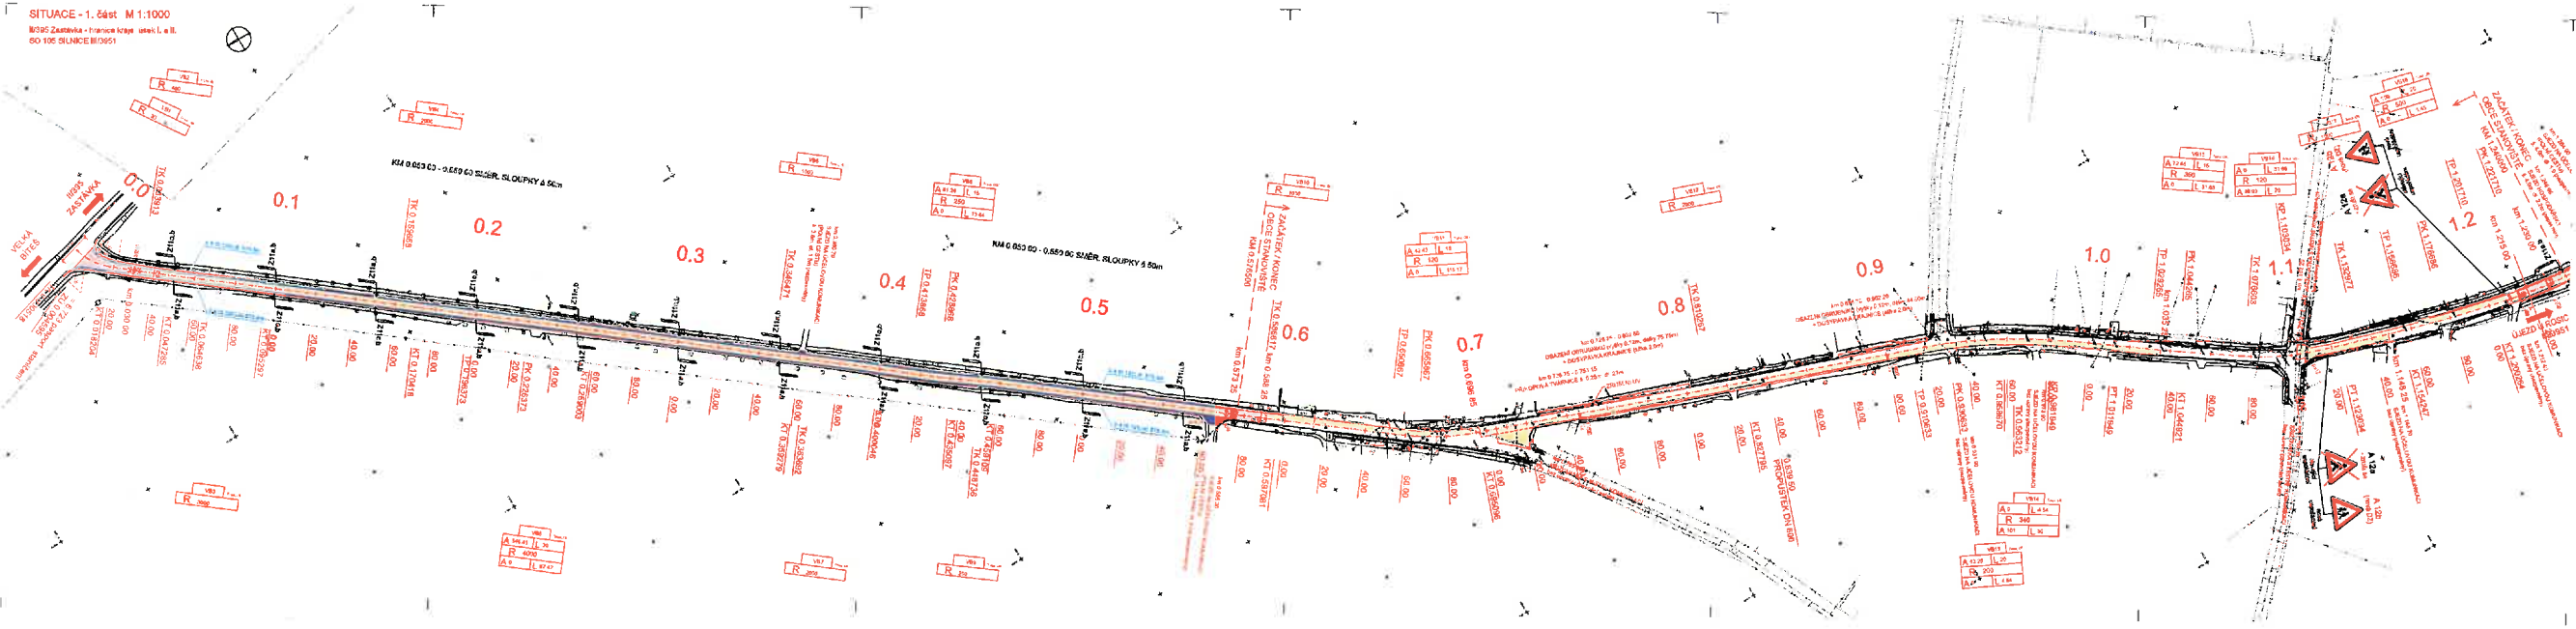

LEGENDA





RDS

PROJEKTANT	SPRÁVA A ÚDRŽBA SILNIC JIHOHMĀRSKÉHO KRAJE	ČÍSLO DOKUMENTU	105/395/1

MĚSTSKÝ ÚŘAD
 odbor dopravy
 665 01 ROSICE

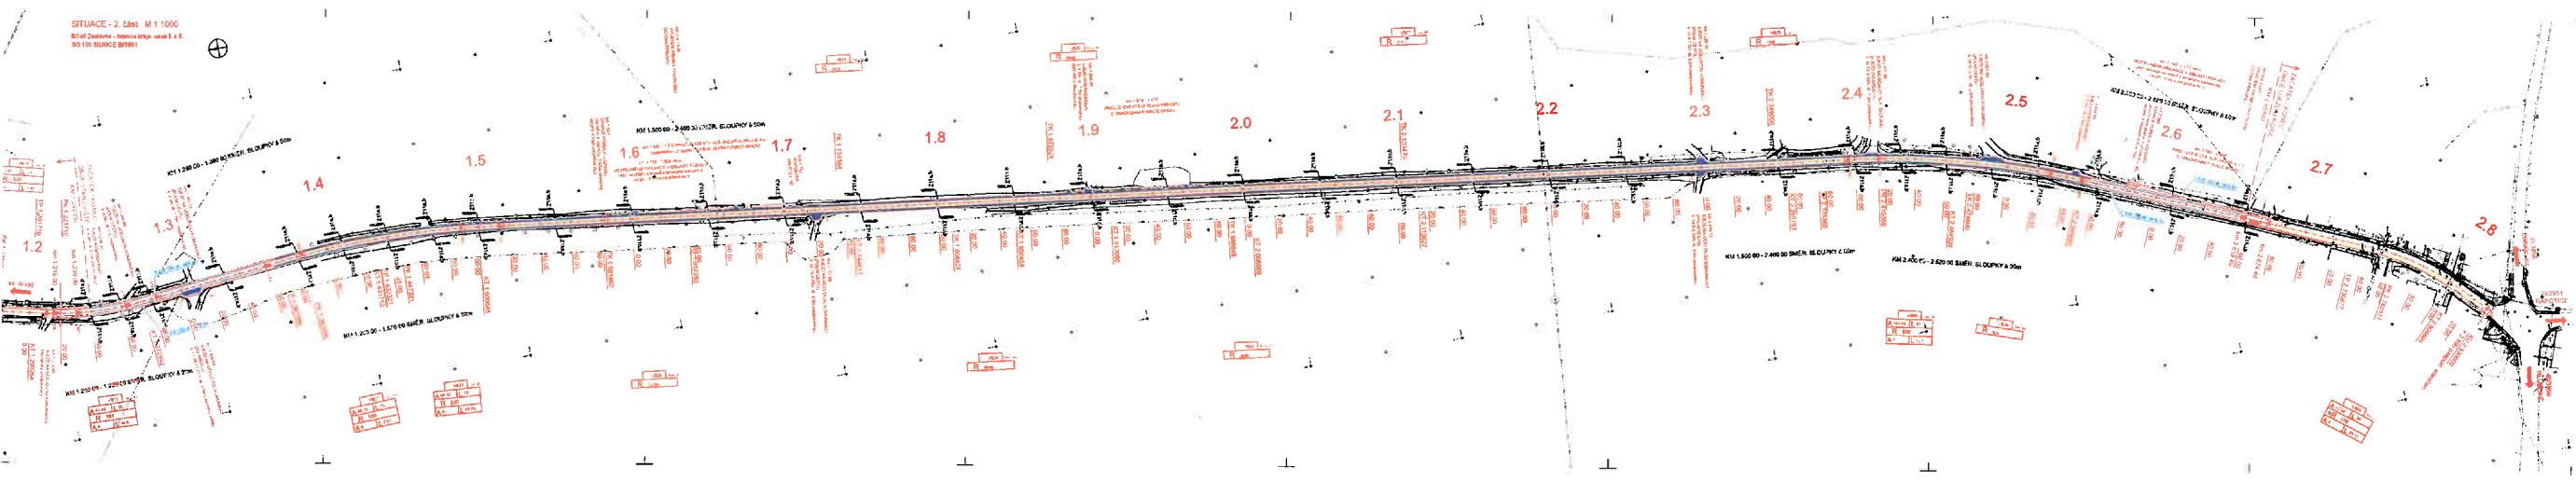


LEGENDA


RDS


