


# ÚZEMNÍ PLÁN KRATOCHVILKA

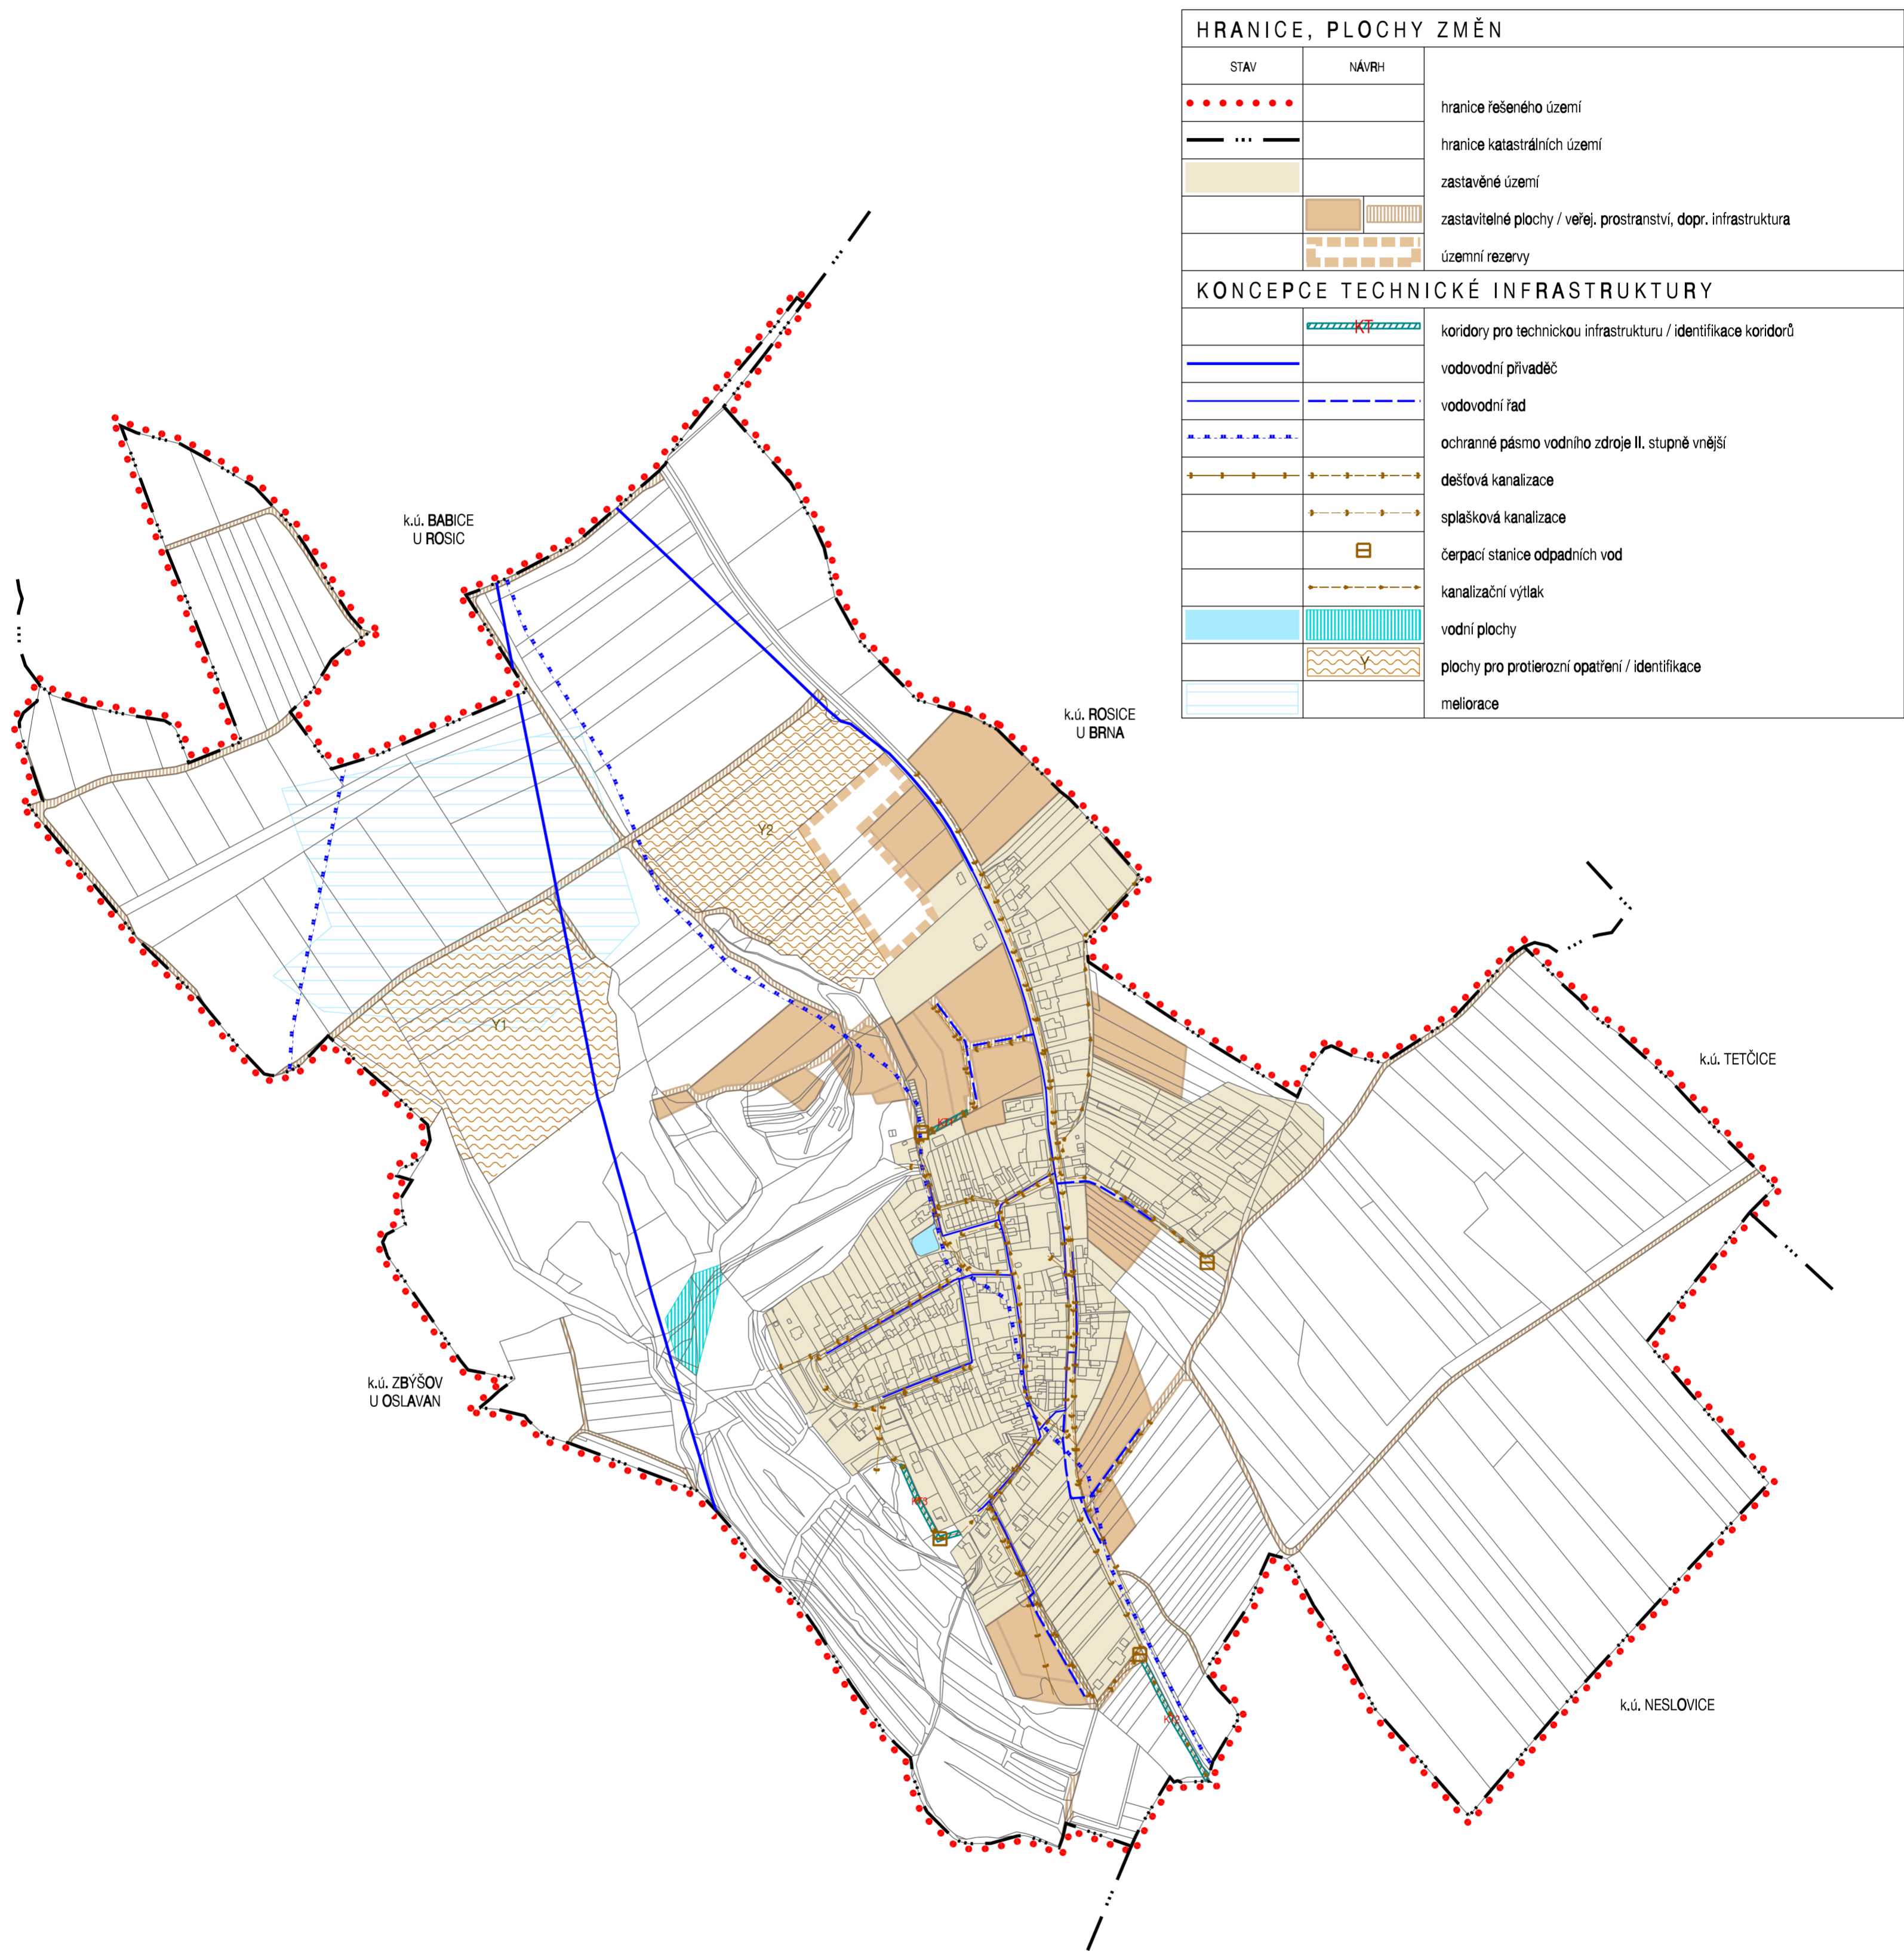

HRANICE, PLOCHY ZMĚN		
STAV	NÁVRH	
.....	.....	hranice řešeného území
--- ··· ---	--- ··· ---	hranice katastrálních území
■	■	zastavěné území
■	■	zastavitelné plochy / veřej. prostranství, dopr. infrastruktura
■	■	územní rezervy
KONCEPCE TECHNICKÉ INFRASTRUKTURY		
■	■	koridory pro technickou infrastrukturu / identifikace koridorů
■	■	vodovodní přívaděč
■	■	vodovodní řad
■	■	ochranné pásmo vodního zdroje II. stupně vnější
■	■	dešťová kanalizace
■	■	splašková kanalizace
■	■	čerpací stanice odpadních vod
■	■	kanalizační výtlač
■	■	vodní plochy
■	■	plochy pro protierozní opatření / identifikace
■	■	meliorace

## ZÁZNAM O ÚČINNOSTI

Správní orgán, který ÚP vydal:	Zastupitelstvo obce Kratochvilka	
Číslo usnesení a datum vydání ÚP:	29. 2. 2016	
Datum nabytí účinnosti ÚP:	16. 3. 2016	Razítko:
Jméno a příjmení:	Ing. František Malý	
Funkce:	starosta obce	
Podpis:		
Pořizovatel:	Městský úřad Rosice, odbor stavební úřad, úřad územního plánování Žerotínovo nám. 1, 665 01 Rosice u Brna	
Oprávněná úřední osoba pořizovatele:	Ing. Daša Plucarova	Razítko:
Funkce:	vedoucí odboru stavební úřad	
Podpis:		

## KONCEPCE VEŘEJNÉ INFRASTRUKTURY Vodní hospodářství

ÚZEMNÍ PLÁN KRATOCHVILKA		
EVIDENČNÍ ČÍSLO:	213 - 001 - 576	
ZHOTOVITEL:	URBANISTICKÉ STŘEDISKO BRNO, SPOL. S R. O.	
PROJEKTANTI:	ING. ARCH. V. CIZNEROVÁ, ING. ARCH. P. DUCHAČEK, ING. P. VESELY, MGR. M. NOVOTNÝ, ING. J. HRNČÍŘ	
POŘIZOVATEL:	MĚSTSKÝ ÚŘAD ROSICE	<b>I. 3a</b>
MĚŘÍTKO:	1:5 000	
DATUM:	ÚNOR 2016	