


# ÚZEMNÍ PLÁN KRATOCHVILKA

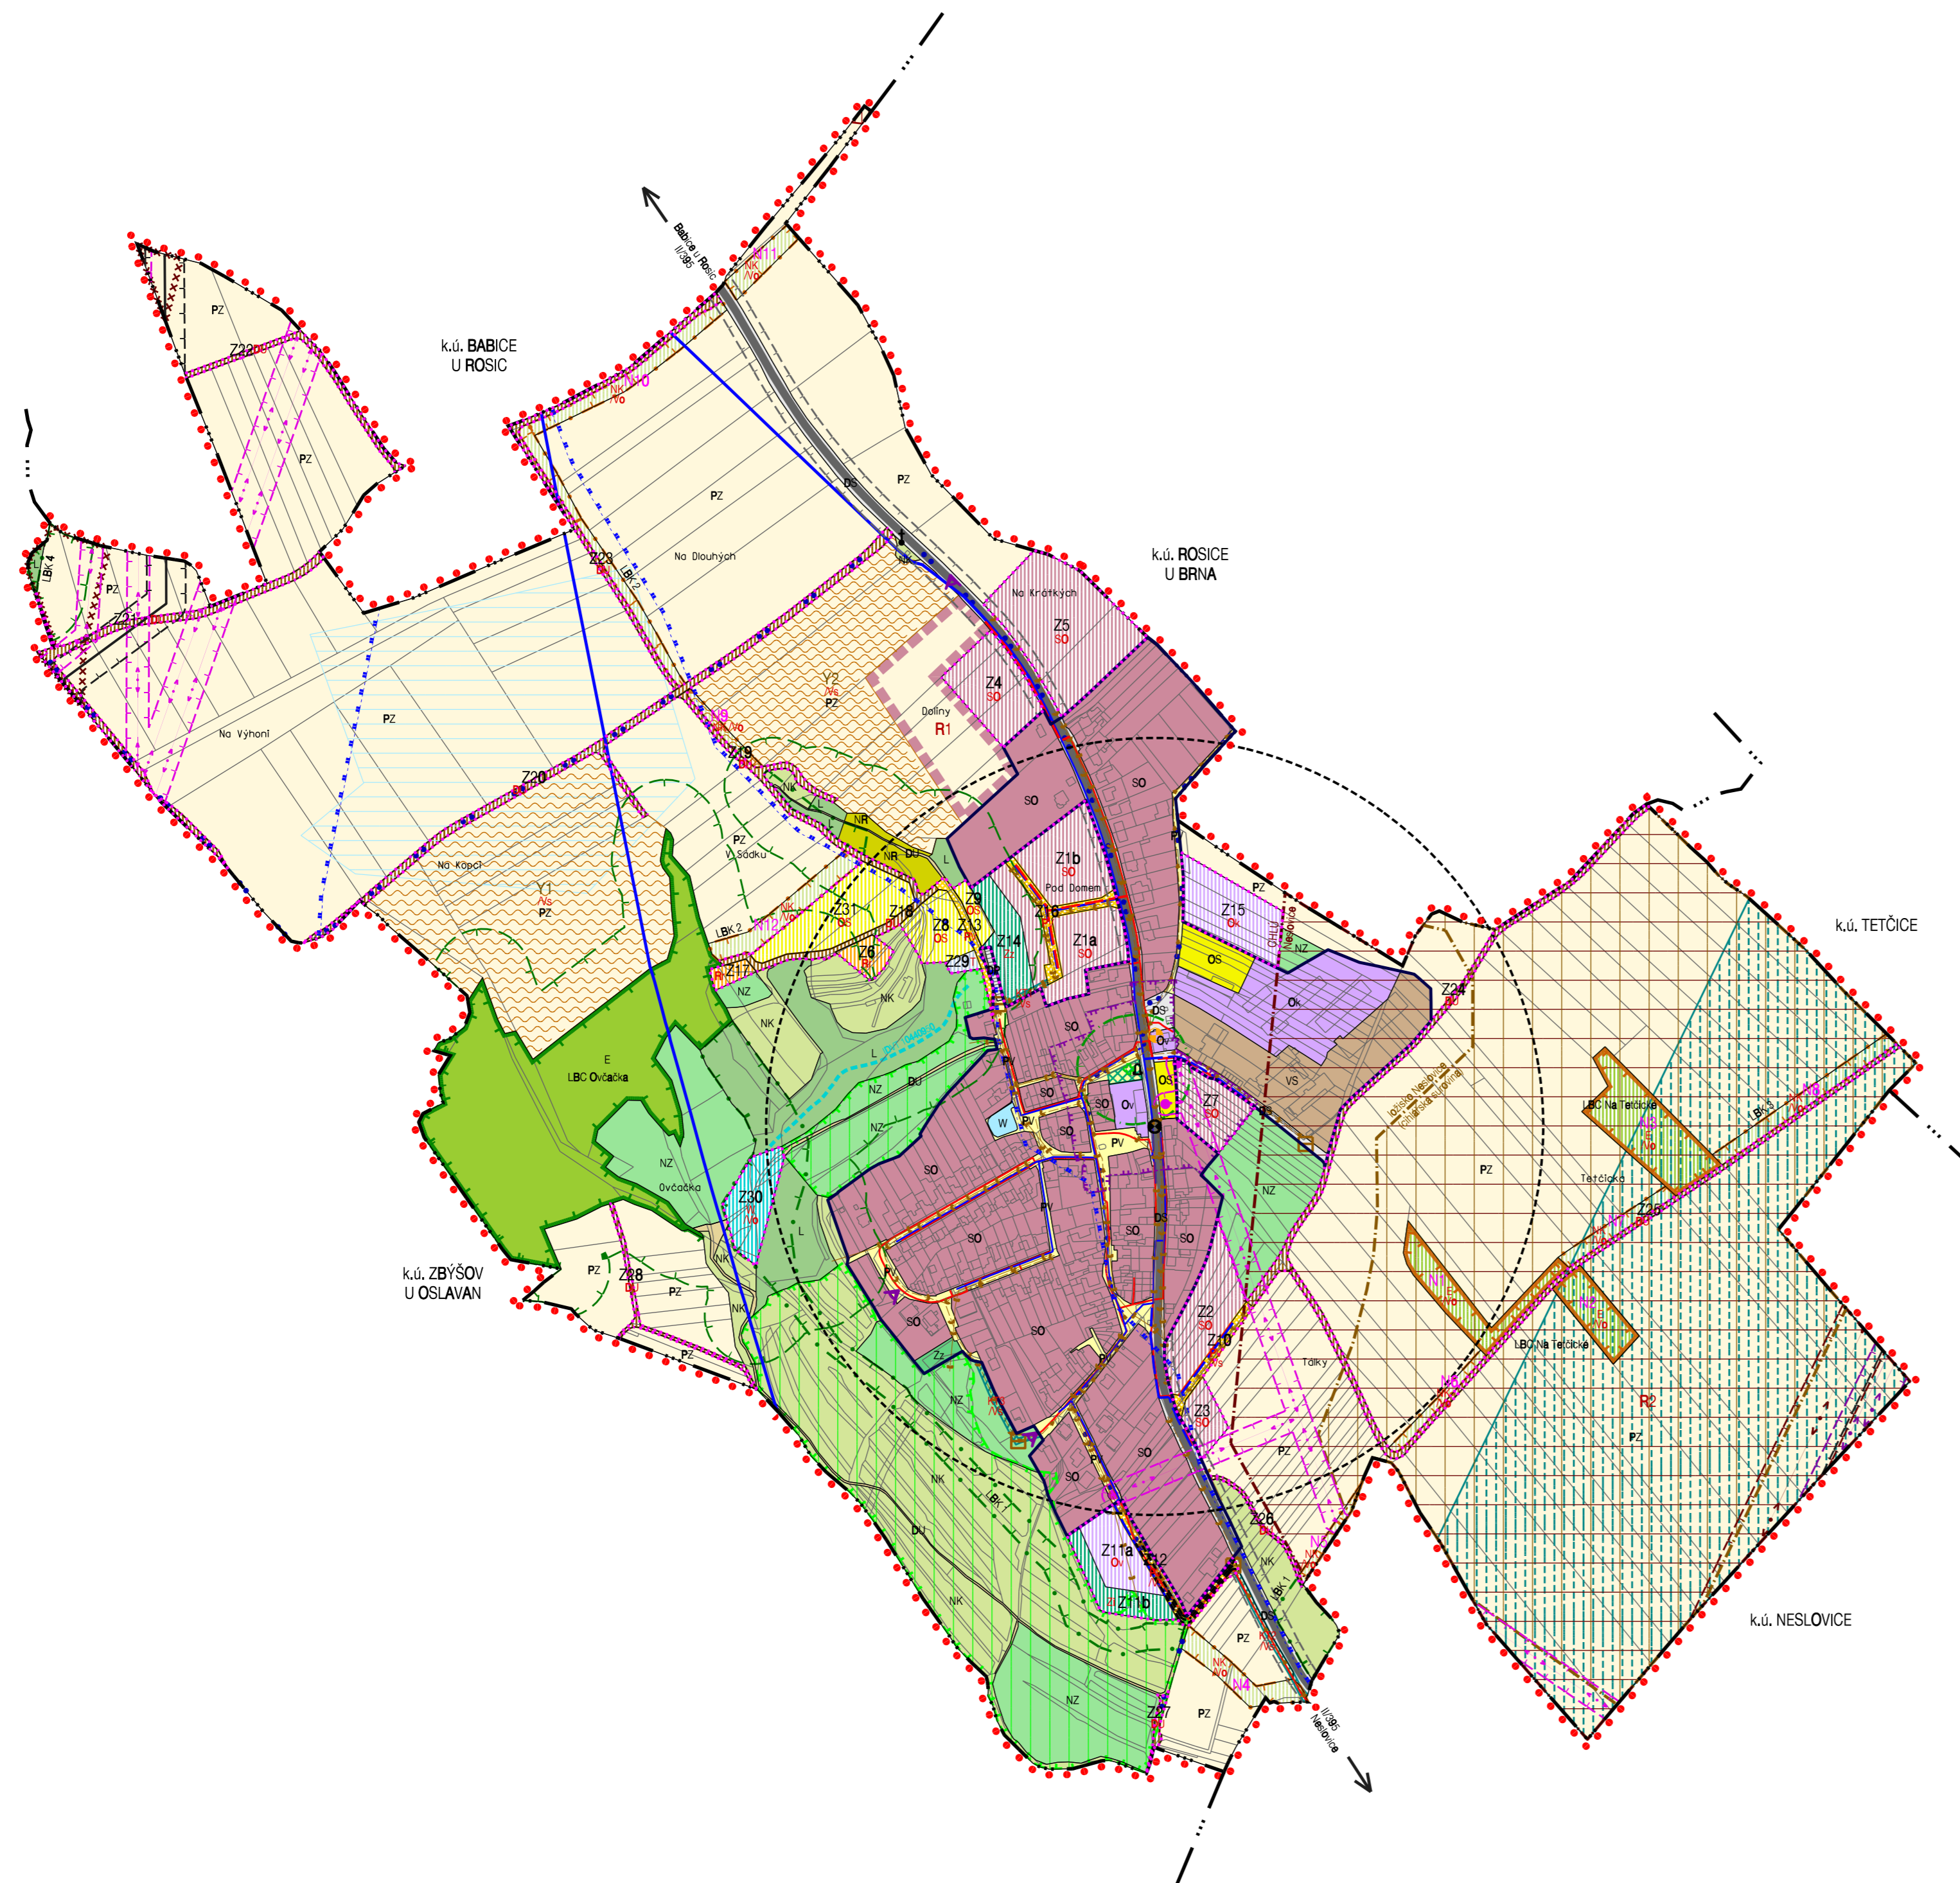

HRANICE, IDENTIFIKACE			
	hranice řešeného území		ZZ zastavitelné plochy
	hranice katastrálních území		N1 identifikace ploch změn v krajině
	zastavěné území k 31. 10. 2014		R1 identifikace územních rezerv
URBAN. KONCEPCE + KONCEPCE USPOŘÁDÁNÍ KRAJINY			
PLOCHY S ROZDÍLNÝM ZPŮSOBEM VYUŽITÍ			
STABILIZOVANÉ PLOCHY	PLOCHY ZMĚN	ÚZEMNÍ REZERVY	hranice ploch s rozdílným způsobem využití
PLOCHY SMÍŠENÉ OBYTNÉ			
			BYDLENÍ - SMÍŠENÉ OBYTNÉ
PLOCHY REKREACE			
			REKREACE RODINNÁ
PLOCHY OBČANSKÉHO VYBAVENÍ			
			OBČANSKÉ VYBAVENÍ VEŘEJNÉ
			OBČANSKÉ VYBAVENÍ KOMERČNÍ
			SPORT
PLOCHY VEŘEJNÝCH PROSTRANSTVÍ			
PLOCHY SÍDELNÍ ZELENÉ			
			VEŘEJNÁ ZELEN' IZOLAČNÍ A OSTATNÍ
			ZELEN' ZAHRAD A ZAHLUMENKŮ
PLOCHY SMÍŠENÉ VÝROBNÍ			
PLOCHY DOPRAVNÍ INFRASTRUKTURY			
			SILNIČNÍ DOPRAVA
			DOPRAVA V KLIDU
			ÚČELOVÉ KOMUNIKACE, STEZKY PRO PĚŠÍ A CYKLISTY
PLOCHY TECHNICKÉ INFRASTRUKTURY			
PLOCHY VODNÍ A VODOHOSPODÁŘSKÉ			
PLOCHY PŘÍRODNÍ			
PLOCHY ZEMĚLSKÉ			
PLOCHY LESNÍ			
PLOCHY SMÍŠENÉ NEZASTAVĚNÉHO ÚZEMÍ			
			PLOCHY SNŮ - KRAJINNÁ ZELEN'
			PLOCHY SNŮ - ZEMĚLSKÉ
			PLOCHY SNŮ - REKREAČNÍ

OCHRANA A ROZVOJ HODNOT ÚZEMÍ	
STAV	NÁVRH
	objekty přispívající k identitě území
	území zásadního významu pro ochranu hodnot
	významné vzhledkové body
	významné plochy sídelní zeleně
	plněné pásmo okolo válcového hrobu
KONCEPCE DOPRAVNÍ INFRASTRUKTURY	
	silnice II. třídy
	cyklistické trasy
	autobusová zastávka
	izochrona dostupnosti 400 m
KONCEPCE TECHNICKÉ INFRASTRUKTURY	
	koridory pro technickou infrastrukturu / identifikace koridorů
	koridor územní rezervy pro technickou infrastrukturu / identifikace koridorů
	vodovodní přívaděč / vodovodní řad
	dešťová kanalizace
	společková kanalizace
	čerpací stanice odpadních vod
	kanalizační výtlak
	VTL plynovod
	STL plynovod
	nadzemní vedení VN 400 kV
	nadzemní vedení VN 110 kV
	nadzemní vedení VN 22 kV + trafostanice
	telekomunikační zařízení
VEŘEJNĚ PROSPĚSNÉ STAVBY	
	veřejně prospěšné stavby
	veřejně prospěšná opatření
ÚZEMNÍ SYSTÉM EKOLOGICKÉ STABILITY	
EXISTUJÍCÍ	NEEXISTUJÍCÍ
	lokální biokoridor
	lokální biocentrum
OCHRANA PŘED EROZÍ	
	plochy pro protierozní opatření / identifikace
LIMITY VYUŽITÍ ÚZEMÍ	
	válcové hroby, plnění místa
	významný krajinný prvek registrovaný
	ochranné silniční pásmo
	bezpečnostní pásmo VTL plynovodu
	ochranné pásmo nadzemního vedení VN 400 / 110 kV
	ochranné pásmo nadzemního vedení VN 22 kV
	ochranné pásmo vodního zdroje II. stupně vnější
	pásmo 50 m od okraje lesa
	občasný vodní tok
	meliorace
	chráněné loučkové území
	ložisko nerostných surovin
	poddolované území
	koridor RR směrů - zájmové území Ministerstva obrany pro nadzemní stavby
	celé správní území obce je situováno v ochranném pásmu radiolokačního zařízení Ministerstva obrany

## KOORDINAČNÍ VÝKRES

ÚZEMNÍ PLÁN KRATOCHVILKA	
EVIDENČNÍ ČÍSLO:	213 - 001 - 576
ZHOTOVITEL:	URBANISTICKÉ STŘEDISKO BRNO, SPOL. S R. O.
PROJEKTANTI:	ING. ARCH. V. CIZNEROVÁ, ING. ARCH. P. DUCHÁČEK, ING. P. VESELY, MGR. M. NOVOTNÝ, ING. J. HRNČÍŘ
PORIZOVATEL:	MĚSTSKÝ ÚŘAD ROSICE
MĚŘÍTKO:	1:5 000
DATUM:	ÚNOR 2016