


ÚZEMNÍ PLÁN

Lesní Hluboké

Hlavní výkres

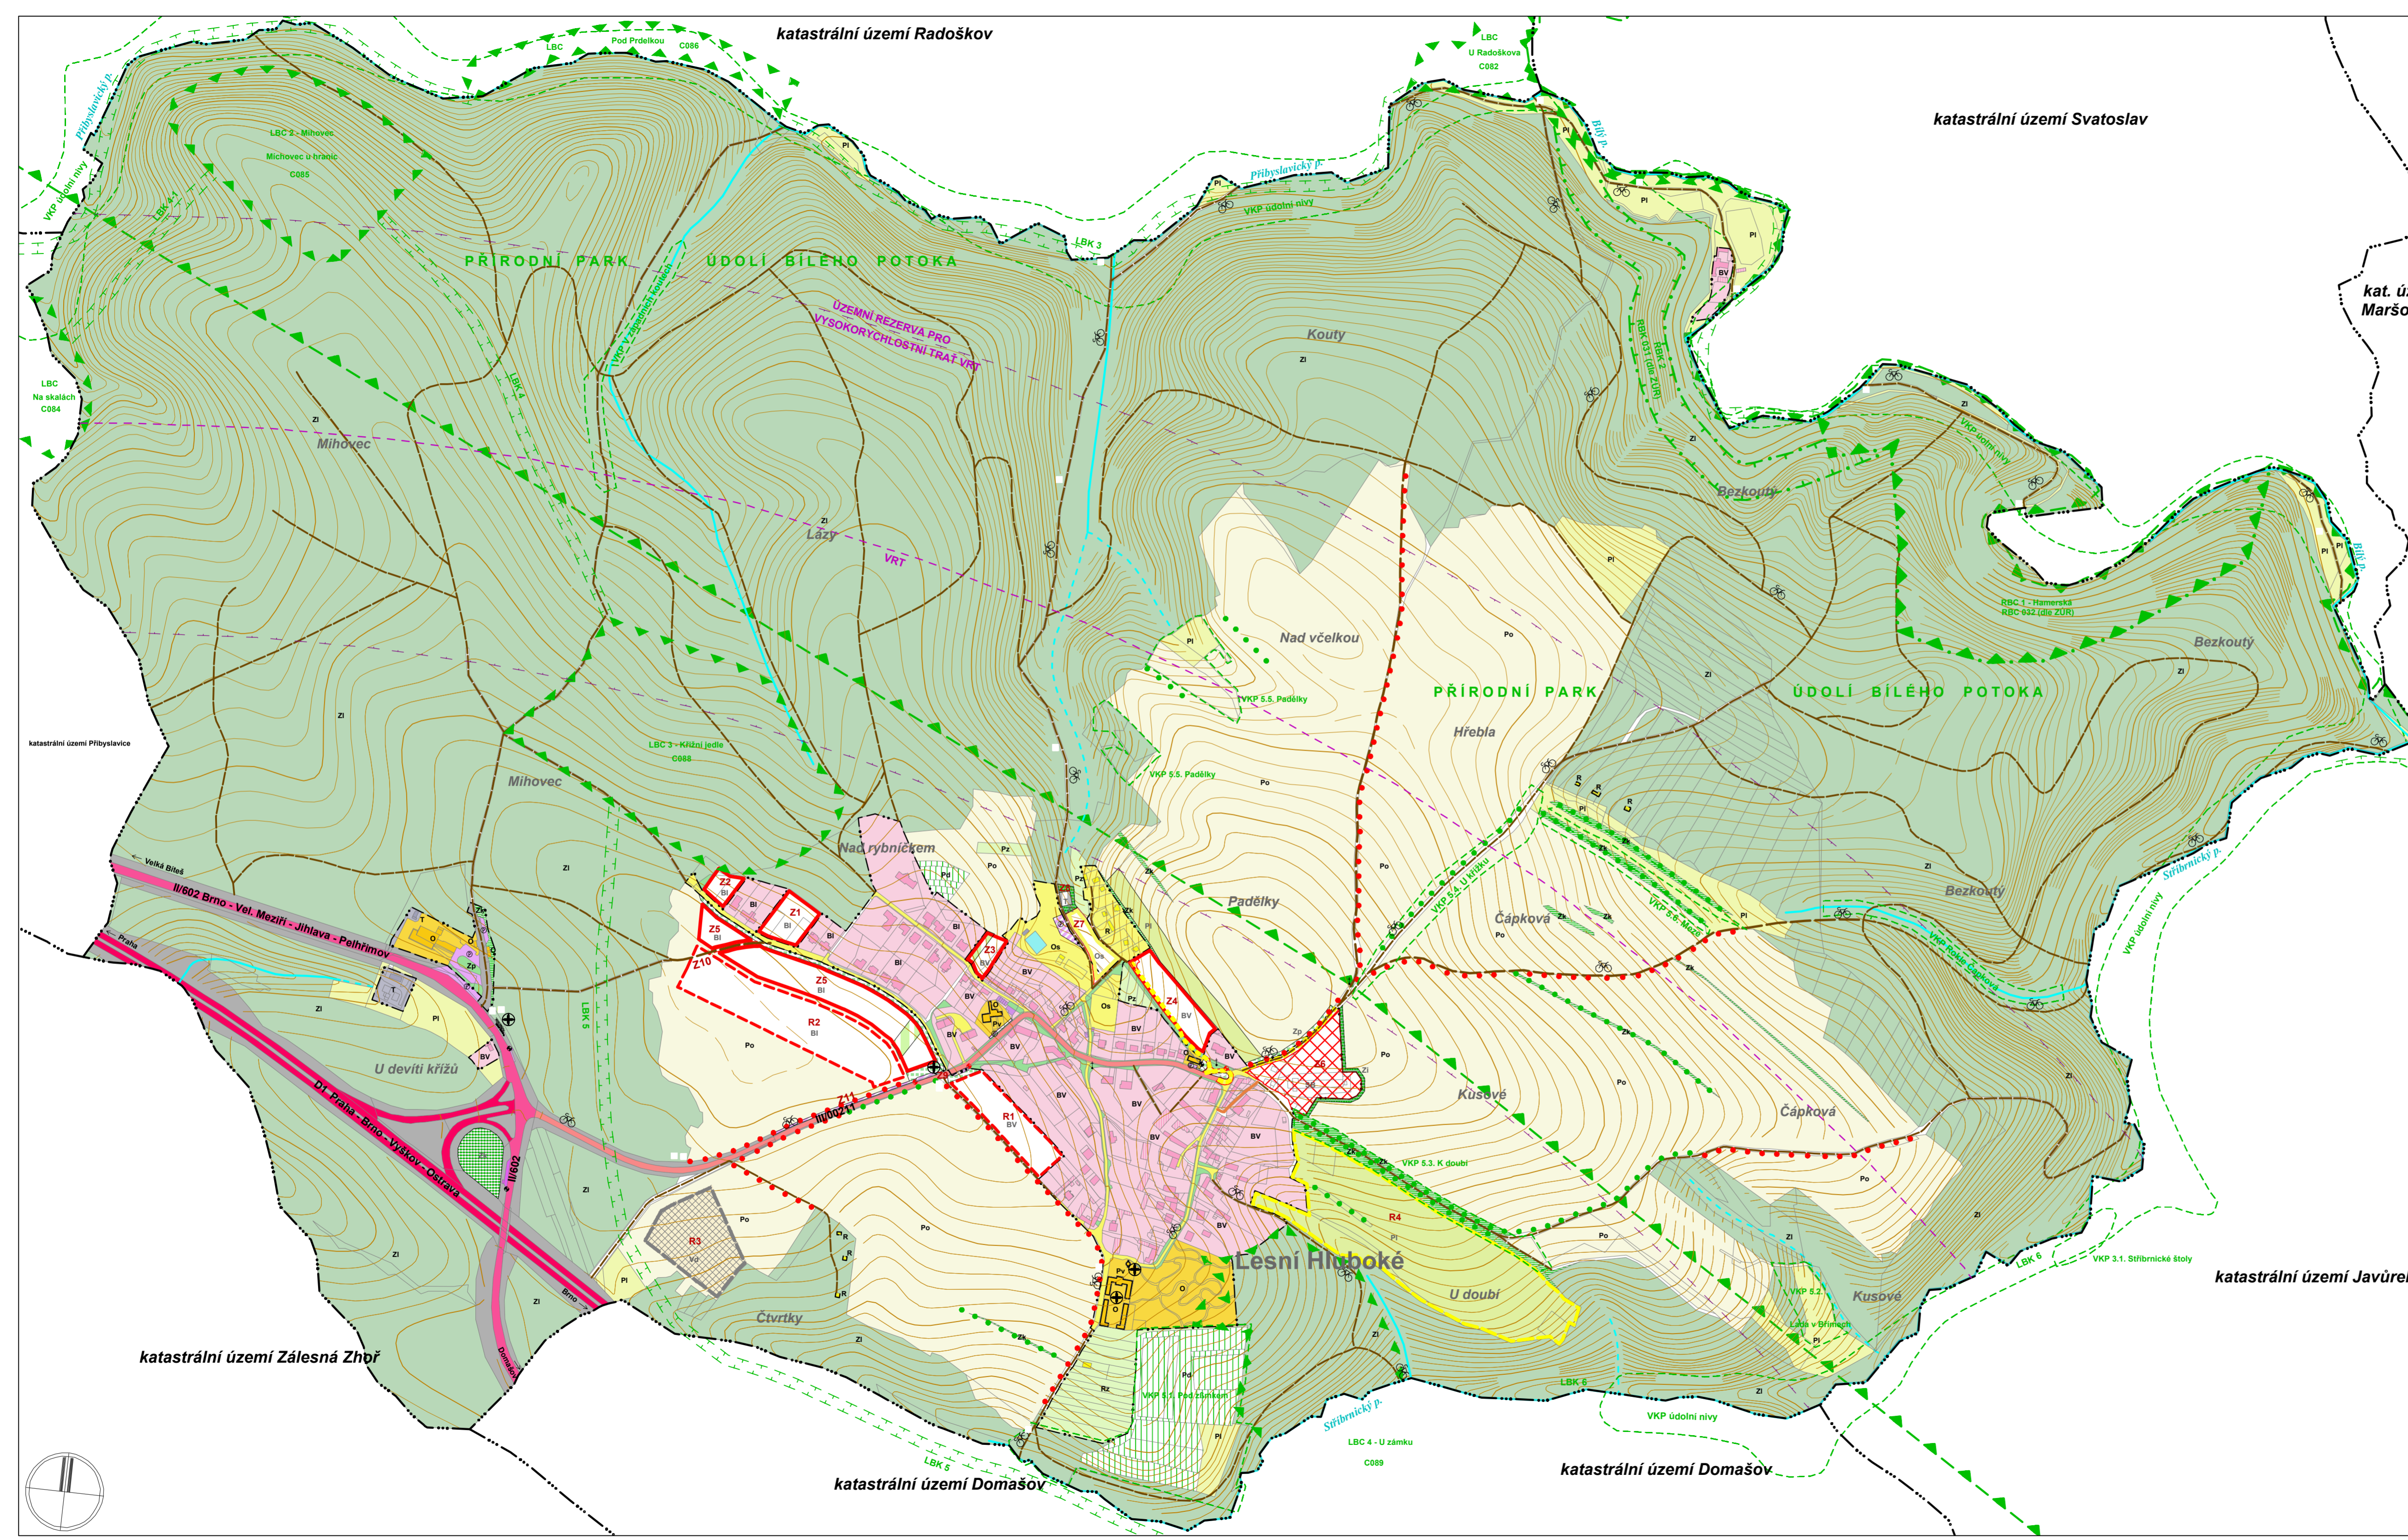

			PLOCHY BYDLENÍ - VENKOVSKÉ
			PLOCHY BYDLENÍ - PŘÍMĚSTSKÉ
			PLOCHY SMÍŠENÉ OBYTNÉ
			PLOCHY OBČANSKÉHO VYBAVENÍ
			PLOCHY OBČANSKÉHO VYBAVENÍ - SPORT
			PLOCHY REKREACE
			PLOCHY VEŘEJNÝCH PROSTRANSTVÍ
			PLOCHY VÝROBY A SKLADOVÁNÍ - DROBNÁ A REMESLNÁ VÝROBA
			PLOCHY PAMÁTKOVÉ CHRÁNĚNÉ; NEMOVITÉ KULT. PAMÁTKY
			PLOCHY LESNÍ
			PLOCHY ZEMĚDĚLSKÉ - ORNÁ PŮDA
			PLOCHY ZEMĚDĚLSKÉ - LOUKY
			PLOCHY ZEMĚDĚLSKÉ - ZAHRADY, ZAHRAĐKOVÉ LOKALITY
			PLOCHY ZEMĚDĚLSKÉ - DROBNÁ DRŽBA
			PLOCHY PŘÍRODNÍ - KRAJINNÁ ZELEN
			PLOCHY ZELENÉ - VEŘEJNÉ
			PLOCHY ZELENÉ - IZOLAČNÍ
			PLOCHY TECHNICKÉ INFRASTRUKTURY
			PLOCHY DOPRAVNÍ INFRASTRUKTURY - GARÁŽE, PARKOVIŠTĚ
			PLOCHY DOPRAVNÍ INFRASTRUKTURY - HROMADNÁ DOPRAVA; ZASTÁVKA AUTOBUSU
			PLOCHY DOPRAVNÍ INFRASTRUKTURY - CYKLOTRASA
			PLOCHY VODNÍ A VODOHOSPODÁŘSKÉ - VODNÍ PLOCHY

	DÁLNIČE
	SILNICE II. TŘÍDY
	SILNICE III. TŘÍDY
	MÍSTNÍ KOMUNIKACE
	MÍSTNÍ KOMUNIKACE ZKLDNĚNÁ
	ZEMĚDĚLSKÁ A ÚČELOVÁ KOMUNIKACE
	KŘÍŽ
	HRANICE KATASTRÁLNÍHO ÚZEMÍ
	HRANICE ZASTAVĚNÉHO ÚZEMÍ K 31.1.2011
	HRANICE ZASTAVITELNÝCH PLOCH
	PŘÍRODNÍ PARK
	REGIONÁLNÍ BIOCENTRUM
	REGIONÁLNÍ BIOKORIDOR
	LOKÁLNÍ BIOCENTRUM
	LOKÁLNÍ BIOKORIDOR
	EKOLOGICKY VÝZNAMNÝ SEGMENT KRAJINY
	ALEJ, STROMOŘADÍ
	VODNÍ TOK
	SVODNICE, OBČASNÝ TOK
	OSA VYSOKORYCHLOSTNÍ ŽELEZNICE - VRT
	KORIDOR VYSOKORYCHLOSTNÍ ŽELEZNICE - VRT

Ochranné pásmo silnice II. a III. třídy je 15 m od osy silnice.
 Ochranné a provozní pásmo pro údržbu vodních toků a ploch je 6 m od břehové linie.
 Ochranné pásmo lesa pro umístění staveb je 50 m.

ZÁZNAM O ÚČINNOSTI ÚZEMNÍHO PLÁNU		
Územní plán vydal správní orgán: Zastupitelstvo obce Lesní Hluboké	Pořizovatel: Obecní úřad Lesní Hluboké	Razítko:
Číslo jednací:	Podpis:	
Datum vydání:	Jméno a příjmení: Ing. Blanka Darmozalová	
Datum nabytí účinnosti územního plánu:		

ATELIER ÚZEMNÍHO PLÁNOVÁNÍ A ARCHITECTURY Ing.arch. Vlasta SILHAVÁ, Stomplův 22, 624 00 BRNO tel.: 541 254 817 e-mail: v.silhava@cmal.cz	
Pořizovatel: Obec Lesní Hluboké	Obecní úřad Lesní Hluboké
Zakazkové číslo: 08-2009	Období: 2011
Měřítko: 1:5000	
Autorská koláž: Ing.arch. Vlasta SILHAVÁ Ing. Miroslava ŠVARILOVÁ Ing. Jiří VYSOUDIL Ing. Pavel SILHAVÝ, Ph.D. Ing. Jaroslava BUCKOVÁ Mgr. Dušan ADAM, Ph.D.	Zodpovědný projektant: Ing. Miroslava ŠVARILOVÁ Zpracování vektoru a korektura: Zpracování a návrh, písmen a spolek: Přínosní poměry: Digitální zpracování
Příloha je přehled o ÚZEMNÍHO PLÁNOVÁNÍ a ARCHITECTURY Výkresy je přehled o ÚZEMNÍHO PLÁNOVÁNÍ a ARCHITECTURY MPLA přehled o ÚZEMNÍHO PLÁNOVÁNÍ a ARCHITECTURY	