


# Lesní Hluboké

Koordinační výkres - výřez

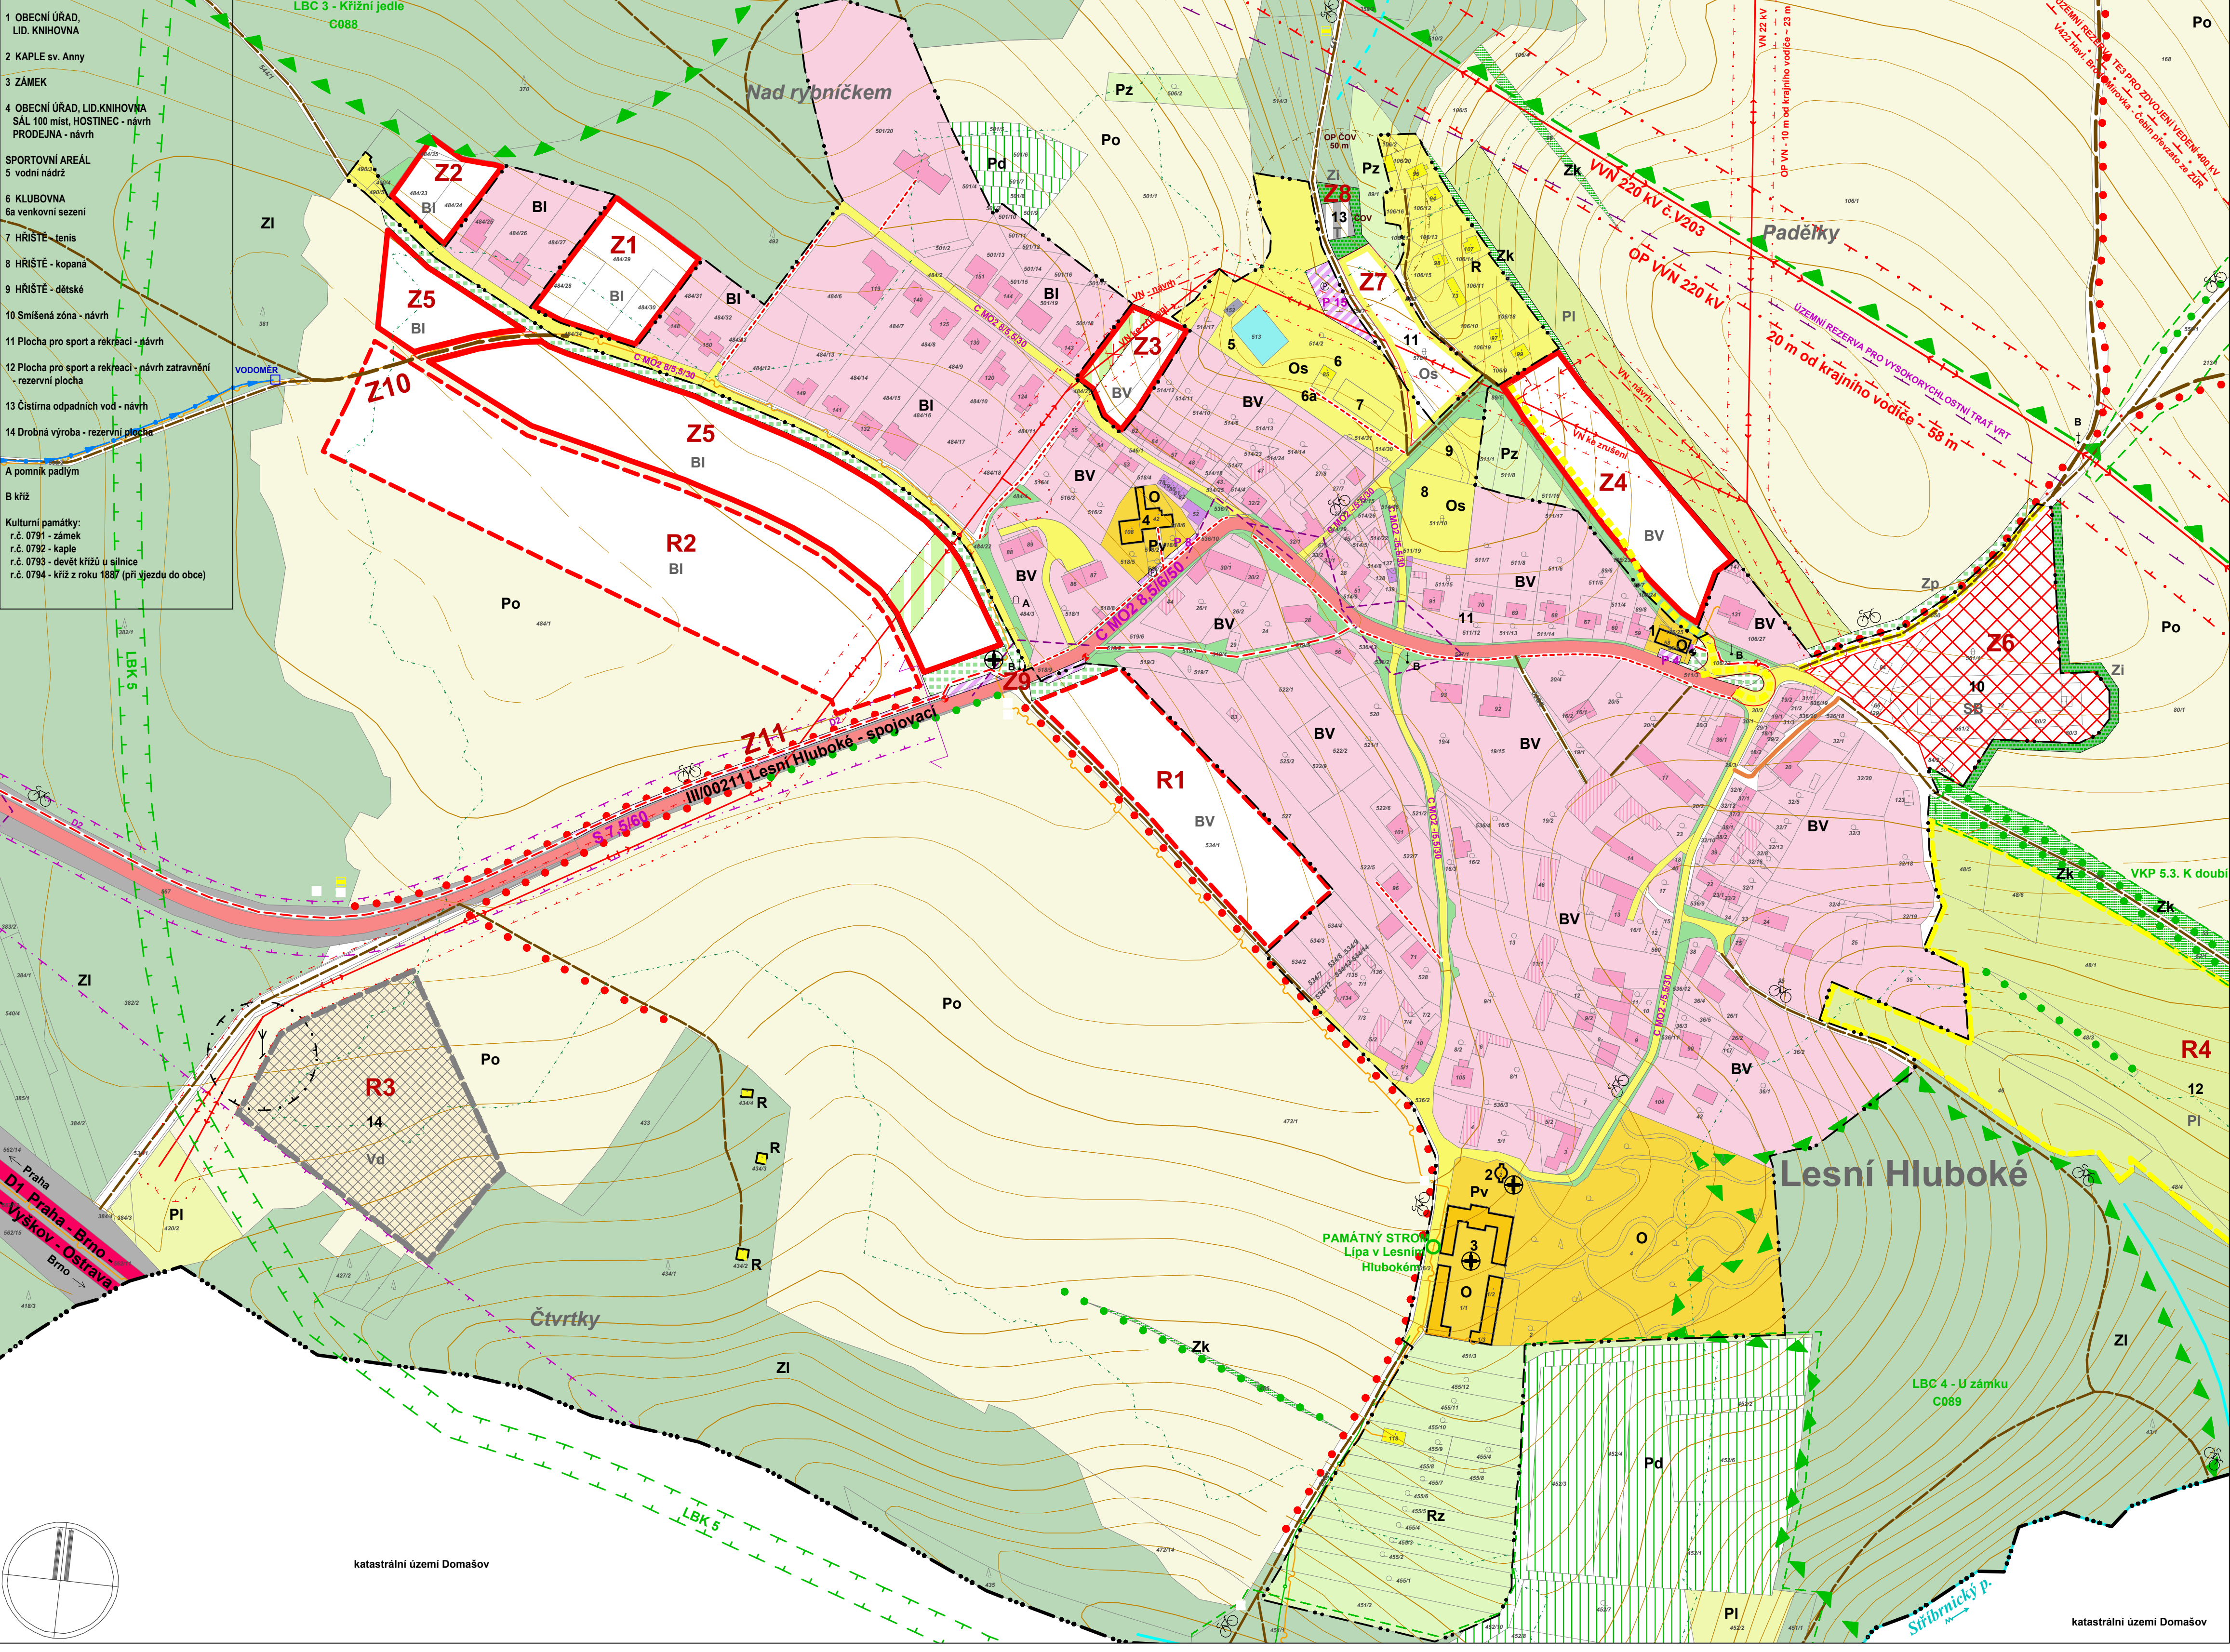

- 1 OBECNÍ ÚŘAD, LID. KNIHOVNA
- 2 KAPLE sv. Anny
- 3 ZÁMEK
- 4 OBECNÍ ÚŘAD, LID. KNIHOVNA SÁL 100 míst, HOSTINEC - návrh PROJEJNA - návrh
- SPORTOVNÍ AREÁL
- 5 vodní nádrž
- 6 KLUBOVNA
- 6a venkovní sezení
- 7 HRŠTĚ - tenis
- 8 HRŠTĚ - kopaná
- 9 HRŠTĚ - dětské
- 10 Smlíšená zóna - návrh
- 11 Plocha pro sport a rekreaci - návrh
- 12 Plocha pro sport a rekreaci - návrh zatravnění - rezervní plocha
- 13 Čistírna odpadních vod - návrh
- 14 Drobná výroba - rezervní plocha
- A pomník padlým
- B kříž
- Kulturní památky:  
r.č. 0791 - zámek  
r.č. 0792 - kaple  
r.č. 0793 - devět křížů u silnice  
r.č. 0794 - kříž z roku 1687 (při vjezdu do obce)

PLOCHY STABILIZOVANÉ	PLOCHY ZMĚN	PLOCHY REZERV	
BV	BV	BV	PLOCHY BYDLENÍ - VENKOVSKÉ
BI	BI	BI	PLOCHY BYDLENÍ - PŘÍMĚSTSKÉ
	SB		PLOCHY SMÍŠENÉ OBYTNÉ
O	Os		PLOCHY OBČANSKÉHO VYBAVENÍ
Os			PLOCHY OBČANSKÉHO VYBAVENÍ - SPORT
R			PLOCHY REKREACE
Pv			PLOCHY VEŘEJNÝCH PROSTRANSTVÍ
			PLOCHY VÝROBY A SKLADOVÁNÍ - DROBNÁ A ŘEMESLNÁ VÝROBA
ZI			PLOCHY PAMÁTKOVÉ CHRÁNĚNÉ; NEMOVITÉ KULT. PAMÁTKY
Po			PLOCHY LESNÍ
PI	PI		PLOCHY ZEMĚDĚLSKÉ - ORNÁ PŮDA
Pz	Pz		PLOCHY ZEMĚDĚLSKÉ - LOUKY
Pd			PLOCHY ZEMĚDĚLSKÉ - ZAHRADY, ZAHRÁDKOVÉ LOKALITY
Zk			PLOCHY ZEMĚDĚLSKÉ - DROBNÁ DRŽBA
Zp	Zp		PLOCHY PŘÍRODNÍ - KRAJINNÁ ZELEN
			PLOCHY ZELENĚ - VEŘEJNÉ
			PLOCHY ZELENĚ - IZOLAČNÍ
			PLOCHY TECHNICKÉ INFRASTRUKTURY
			PLOCHY DOPRAVNÍ INFRASTRUKTURY - GARÁŽE, PARKOVIŠTĚ
			PLOCHY DOPRAVNÍ INFRASTRUKTURY - HROMADNÁ DOPRAVA; ZASTÁVKA AUTOB.
			PLOCHY DOPRAVNÍ INFRASTRUKTURY - CYKLOTRASA
			PLOCHY VODNÍ A VODOHOSPODÁŘSKÉ - VODNÍ PLOCHY

STAV	NÁVRH	
		DÁLNIČE
		SILNICE III. TŘÍDY
		MÍSTNÍ KOMUNIKACE
		MÍSTNÍ KOMUNIKACE ZKLDNĚNÁ
		ZEMĚDĚLSKÁ A ÚČELOVÁ KOMUNIKACE
		PĚŠÍ KOMUNIKACE
		OCHRANNÉ PÁSMO SILNICE, DÁLNIČE
		KORIDOR VYSOKORYCHLOSTNÍ ŽELEZNICE - VRT
		ROZHLEDOVÝ TROJÚHELNÍK
		PRŮJEZDNÝ ÚSEK SILNICE
		VODOVODNÍ PŘÍVADĚČ
		VODOMĚR
		VEDENÍ VVN 220 kV
		VEDENÍ VN 22 kV
		TRANSFORMAČNÍ STANICE
		OCHRANNÉ PÁSMO VEDENÍ VVN
		OCHRANNÉ PÁSMO VEDENÍ VN
		KORIDOR VVN - PŘEVZATO ZE ZÚR
		STL PLYNOVOD
		DÁLKOVÝ OPTICKÝ KABEL, DÁLKOVÝ KABEL
		VYSÍLAČ
		OCHRANNÉ PÁSMO VYSÍLAČE
		VODNÍ TOK; SVODNICE, OBČASNÝ TOK
		PŘÍRODNÍ PARK
		LOKÁLNÍ BIOCENTRUM
		LOKÁLNÍ BIOKORIDOR
		EKOLOGICKY VÝZNAMNÝ SEGMENT KRAJINY
		ALEJ, STROMOŘADÍ
		HRANICE KATASTRÁLNÍHO ÚZEMÍ
		HRANICE ZASTAVĚNÉHO ÚZEMÍ K 31.1.2011
		HRANICE ZASTAVITELNÝCH PLOCH
		OCHRANNÉ PÁSMO LESA
		KŘÍŽ

Ochranné a provozní pásmo pro údržbu vodních toků a ploch je 6 m od břehové linie. Ochranné pásmo silnice II. a III. třídy je 15 m od osy silnice.

**ATELIER ÚZEMNÍHO PLÁNOVÁNÍ A ARCHITEKTURY**  
 Ing.arch. Vlasta ŠILHAVÁ, Štompilův 22, 624 00 BRNO  
 tel.: 541 224 817 e-mail: v.silhava@email.cz

Porizovatel: Obecní úřad Lesní Hluboké  
 Objednatel: Obec Lesní Hluboké

Zakázková číslo: 08 - 2009  
 Datum: květen 2011  
 Měřítko: 1 : 2000

Autorský kolektiv:  
 Ing.arch. Vlasta ŠILHAVÁ  
 Ing. Milošava ŠKVARLOVÁ  
 Ing. Jiří VYSOUDIL  
 Ing. Pavel ŠILHAVÝ, Ph.D.  
 Ing. Jaroslava BUČKOVÁ  
 Mgr. Dušan ADAM, Ph.D.

Zodpovědný projektant: Ing. Milošava ŠKVARLOVÁ  
 Zpracování vodou a kanalizace: Ing. Jiří VYSOUDIL  
 Zpracování el. energií, plynem a spole: Ing. Pavel ŠILHAVÝ, Ph.D.  
 Přírodní poměry: Mgr. Dušan ADAM, Ph.D.  
 Digitální zpracování: Ing. Jaroslava BUČKOVÁ

Výkres je převzat z ÚMVI - digitální katastrální mapy  
 Výkres je převzat z ZABAGED © ČEZK Praha  
 BPE3 převzat z SMDS © ČEZK Praha.

# 8a

