


ÚZEMNÍ PLÁN DOMAŠOV

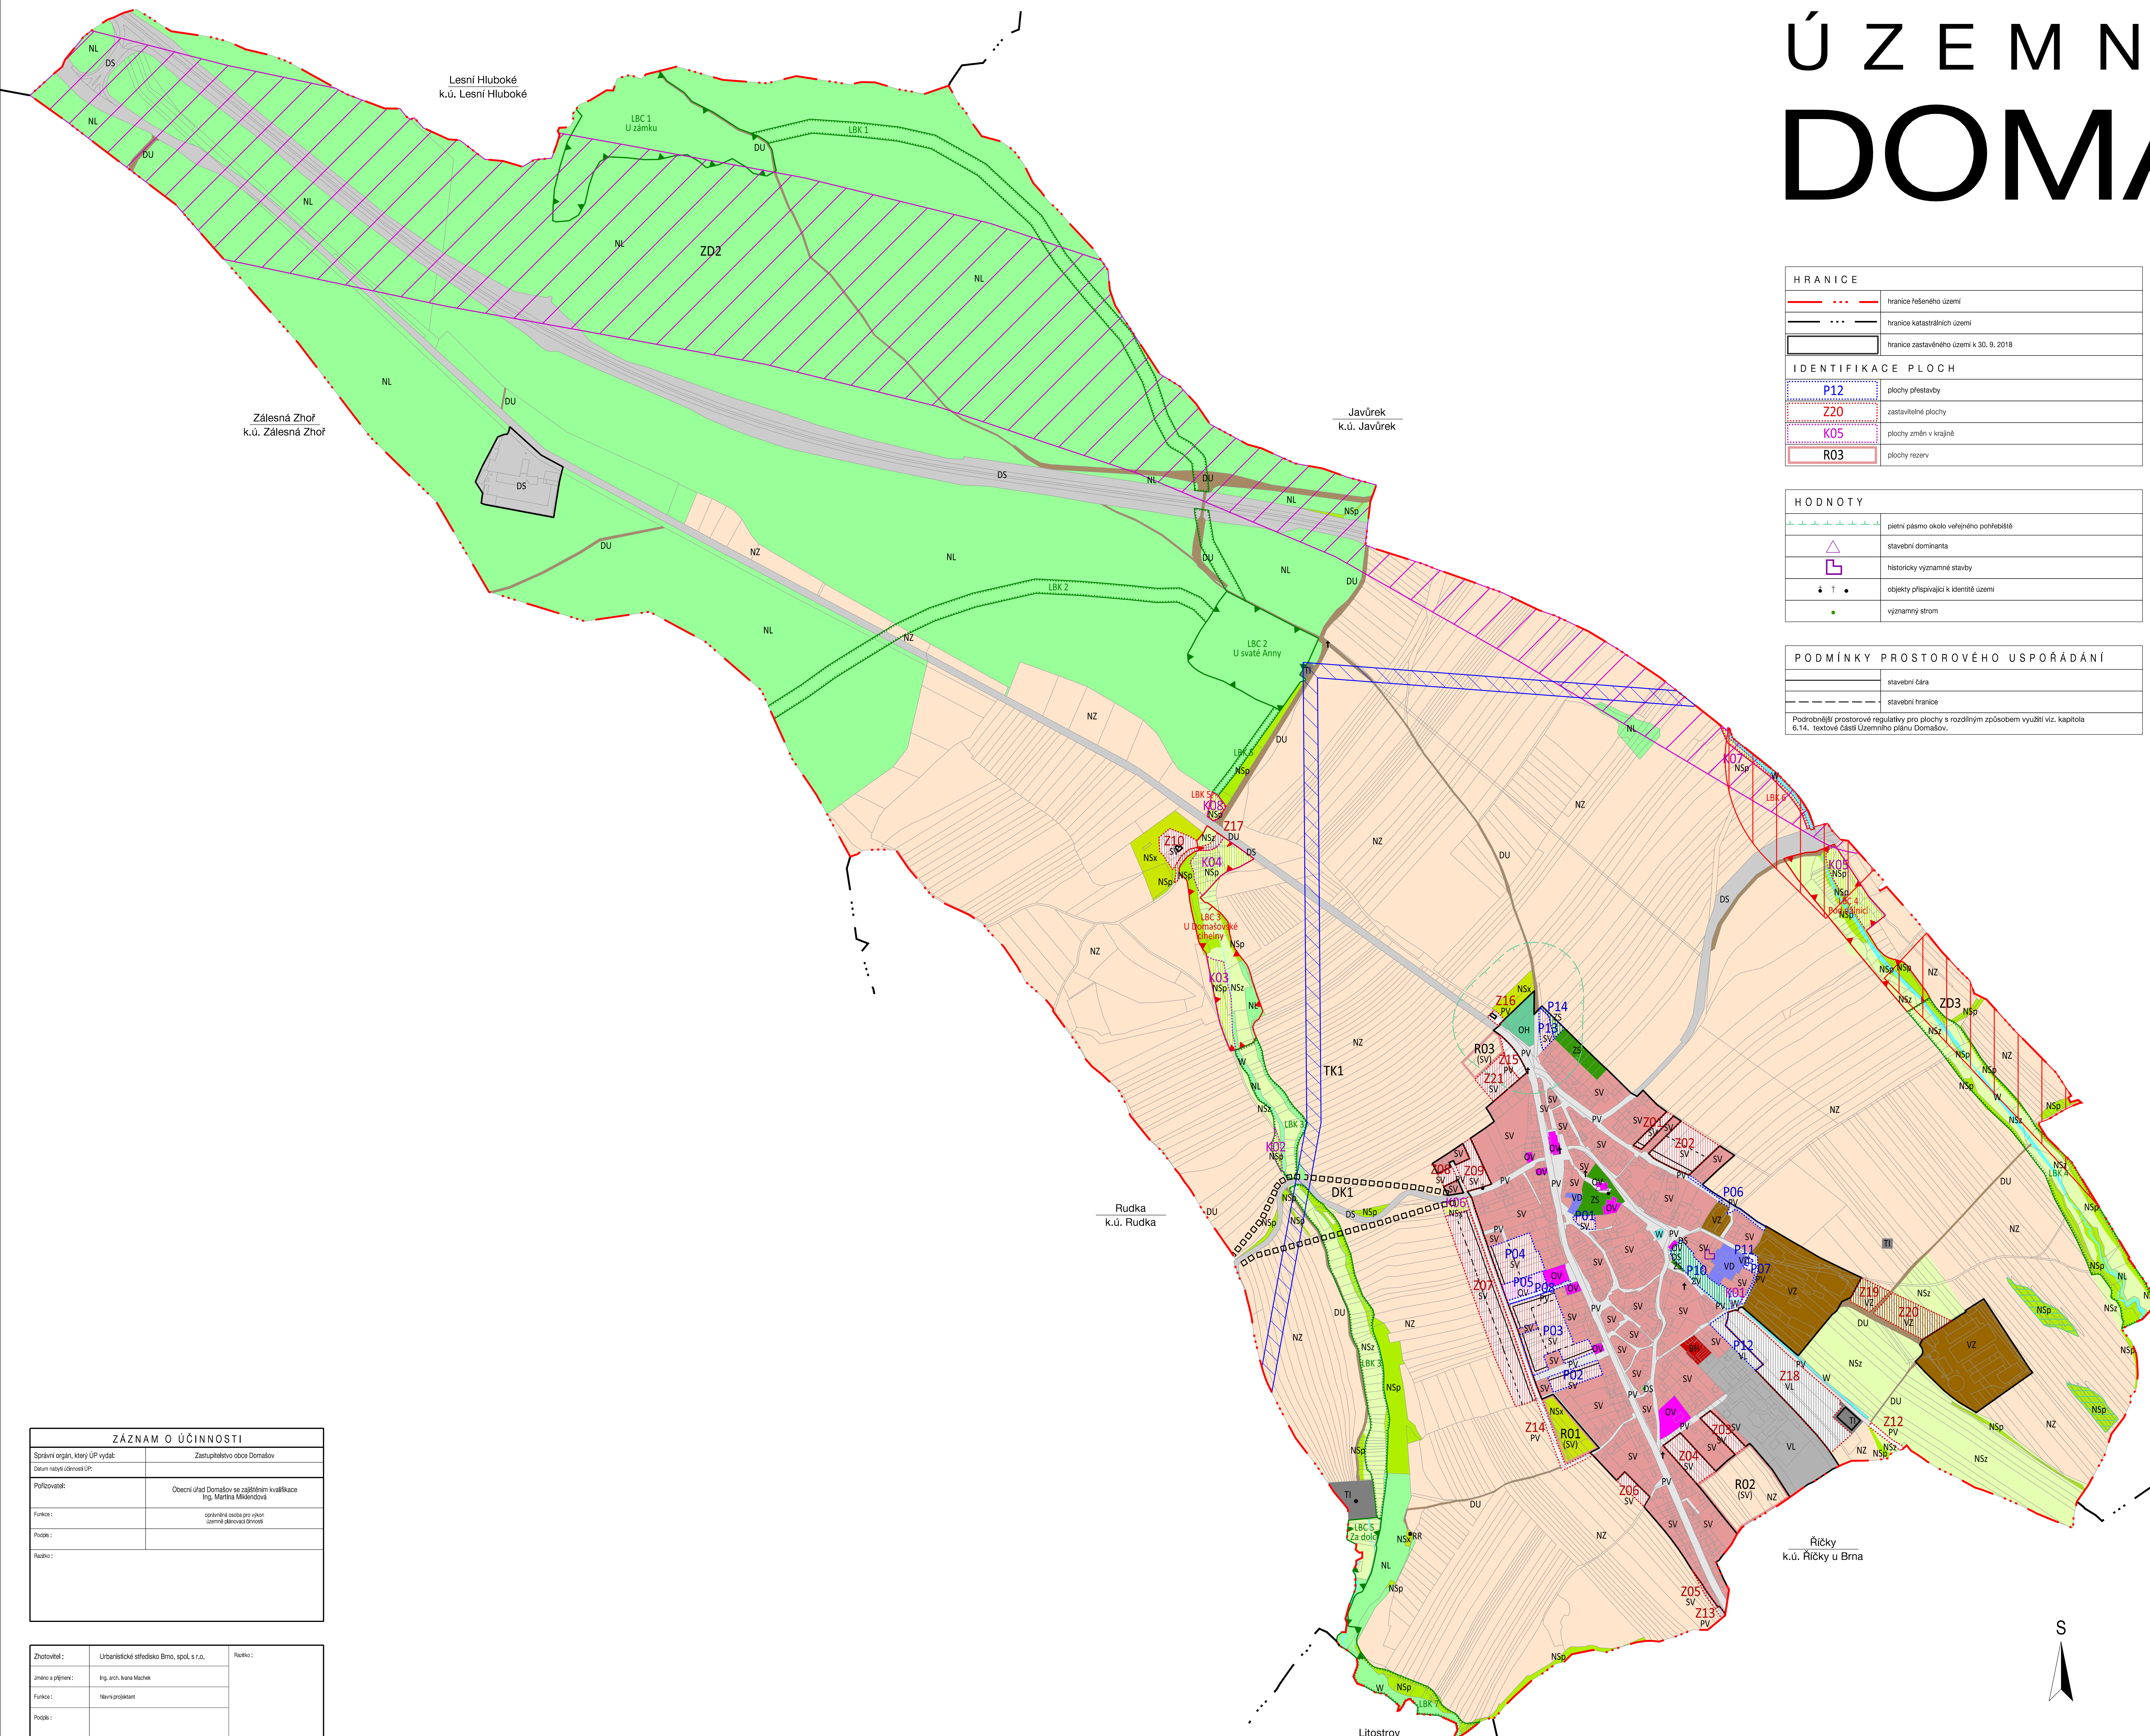

HRANICE	
	hranice řešeného území
	hranice katastrálních území
	hranice zastavěného území k 30. 9. 2018

IDENTIFIKACE PLOCH	
	P12 plochy přestavby
	Z20 zastavěné plochy
	K05 plochy změn v krajině
	R03 plochy rezerv

HODNOTY	
	přírodní pásmo okolo veřejného pohřebiště
	stavební dominanta
	historicky významné stavby
	objekty přispívající k identitě území
	významný strom

PODMÍNKY PROSTOROVÉHO USPOŘÁDÁNÍ	
	stavební čára
	stavební hranice

Podrobnější prostorové regulativy pro plochy s rozdílným způsobem využití viz. kapitola 6.14. textové části Územního plánu Domašova.

KONCEPCE DOPRAVNÍ INFRASTRUKTURY			
STAV	NÁVRH	REZERVA	
		ZD2	koridor vysokorychlostní trati VR1 RDZ01 VRT (Přaha - Havlíčkův Brod - hranice kraje - Javůrek)
		ZD3	koridor vysokorychlostní trati VR1 RDZ02 VRT Javůrek - Brno
			koridor pro naplnění sítě III/00213

KONCEPCE TECHNICKÉ INFRASTRUKTURY			
STAV	NÁVRH	REZERVA	
		TK1	koridor pro vodovod

ÚZEMNÍ SYSTÉM EKOLOGICKÉ STABILITY			
STAV	NÁVRH	REZERVA	
	LBC	LBC	lokální biocentrum
	LBK	LBK	lokální biokoridor

URBANISTICKÁ KONCEPCE, KONCEPCE USPOŘÁDÁNÍ KRAJINY

PLOCHY S ROZDÍLNÝM ZPŮSOBEM VYUŽITÍ

plochy stabilizované	plochy změn	územní rezervy
----------------------	-------------	----------------

PLOCHY SMÍŠENÉ OBYTNÉ

	SV	SM	smíšené obytné venkovské
--	----	----	--------------------------

PLOCHY BYDLENÍ

	BH		bydlení v bytových domech
--	----	--	---------------------------

PLOCHY REKREACE

	RR		rekreace rodinná
--	----	--	------------------

PLOCHY OBČANSKÉHO VYBAVENÍ

	OV		občanské vybavení veřejné
--	----	--	---------------------------

	OH		veřejné pohřebiště
--	----	--	--------------------

PLOCHY VEŘEJNÝCH PROSTRANSTVÍ

	PV		veřejná prostranství
--	----	--	----------------------

	ZP		veřejná zeleň parková
--	----	--	-----------------------

PLOCHY SIDELNÍ ZELENĚ

	ZS		zeleň soukromá a vyhrazená
--	----	--	----------------------------

PLOCHY DOPRAVNÍ INFRASTRUKTURY

	DS		síťová doprava
--	----	--	----------------

	DU		účelové komunikace, stezky pro pěší a cyklisty
--	----	--	--

PLOCHY TECHNICKÉ INFRASTRUKTURY

	TI		energetická síť
--	----	--	-----------------

PLOCHY VÝROBY A SKLADOVÁNÍ

	VD		drobná a řemeslná výroba
--	----	--	--------------------------

	VL		průmyslová výroba lehká
--	----	--	-------------------------

	VZ		zemědělská výroba
--	----	--	-------------------

PLOCHY VODNÍ A VODOHOSPODÁRSKÉ

	W		plochy vodní a vodoohospodářské
--	---	--	---------------------------------

PLOCHY ZEMĚDĚLSKÉ

	NZ		plochy zemědělské
--	----	--	-------------------

PLOCHY LESNÍ

	NL		plochy lesní
--	----	--	--------------

PLOCHY SMÍŠENÉ NEZASTAVĚNÉHO ÚZEMÍ

	NSp		plochy smíšené nezařazeného území - přírodní
--	-----	--	--

	NSz		plochy smíšené nezařazeného území - zemědělské
--	-----	--	--

	NSx		plochy smíšené nezařazeného území - jiné specifické funkce
--	-----	--	--

ZÁZNAM O ÚČINNOSTI	
Správní orgán, který ÚP vydal:	Zastupitelstvo obce Domašov
Obec, na její území ÚP vydat:	
Podřizující:	Obecní úřad Domašov se záležitostní kvalifikací Ing. Martina Melišovského
Funkce:	oprávněná osoba pro výkon územní plánovací činnosti
Podpis:	
Řečeno:	

Zhotovitel:	Urbanistické středisko Brno, spol. s r.o.	Řečeno:
Účelová příloha:	Ing. arch. Jana Machek	
Funkce:	Navrhl projektant	
Podpis:		

HLAVNÍ VÝKRES	
ÚZEMNÍ PLÁN DOMAŠOV	
EVIDENČNÍ ČÍSLO:	217-001-783
ZHOTOVITEL:	URBANISTICKÉ STŘEDISKO BRNO, SPOL. S R. O.
PROJEKTANTI:	ING. ARCH. VANDA CZERNEROVÁ, ING. ARCH. IVANA MACHEK, ING. MĚROSLAVA ŠVARNOVÁ, ING. PAVEL VESELY, MGR. MARTIN NOVOTNÝ, MGR. LUCIE BURÝŠKOVÁ
POŘIZOVATEL:	OU DOMAŠOV SE ZAJIŠTĚNÍM KVALIFIKACE
MĚŘÍTKO:	1:5 000
DATUM:	LEDEN 2021



1.2