


ÚZEMNÍ PLÁN DOMAŠOV

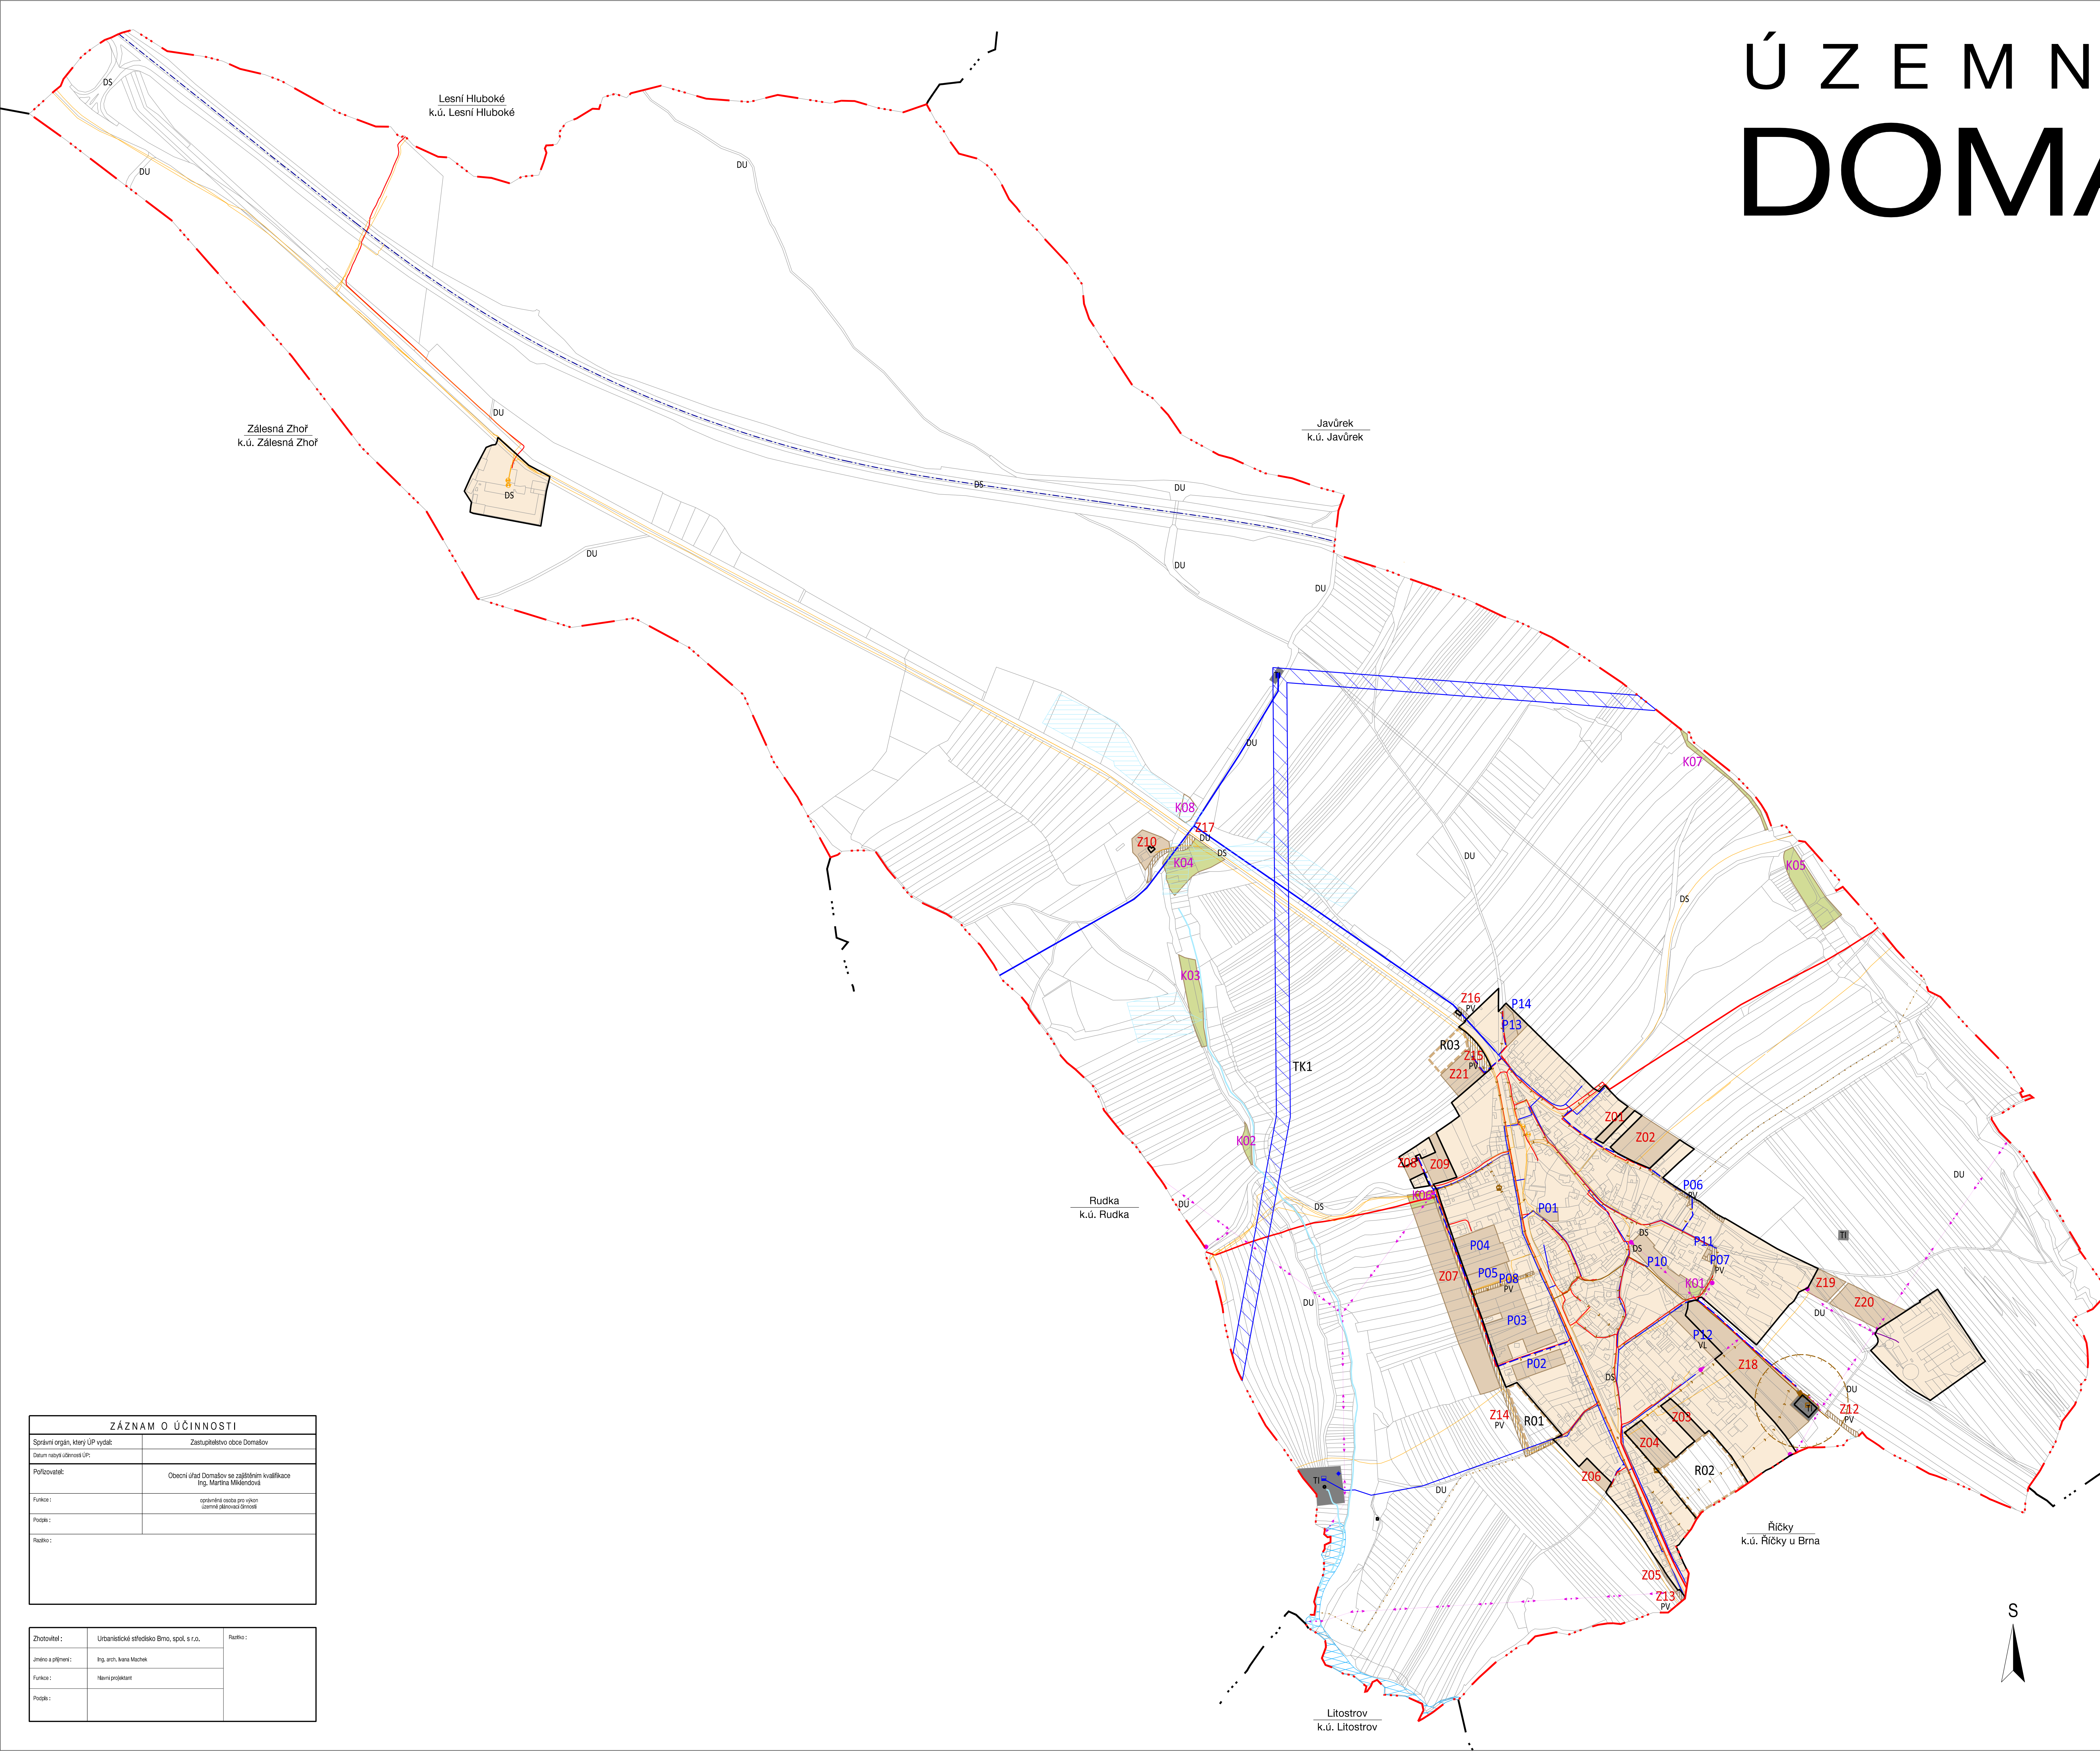

HRANICE	
	hranice řešeného území
	hranice katastrálních území
	zastavěné území k 23. 5. 2018

IDENTIFIKACE PLOCH	
	P12 plochy přestavby
	Z20 zastavěné plochy
	K05 plochy změn v krajině
	R03 plochy rezerv

TECHNICKÁ INFRASTRUKTURA

VODNÍ HOSPODÁŘSTVÍ	
	TK1 koridor pro vodovod
	vodovodní řad - řízení
	vodovodní řad
	vodojem
	čerpací stanice
	vodní zdroj
	jednotná kanalizace
	splásková kanalizace
	dešťová kanalizace
	čerpací stanice kanalizace
	kanalizační vývěst
	distální odpadních vod
	vodní toky a plochy
	záplavové území Q100
ENERGETIKA	
	nadzemní vedení vn 22 kV
	podzemní vedení vn 22 kV
	sloupová trafostanice
	STL plynovod - přírodní
	STL plynovod
	elektronické komunikační vedení - měřicí síť
	elektronické komunikační zařízení

PLOCHY S ROZDÍLNÝM ZPŮSOBEM VYUŽITÍ		
	plochy stabilizované	
	plochy změn	
	územní rezervy	
PLOCHY TECHNICKÉ INFRASTRUKTURY		
	TI	inženýrské sítě

ZÁZNAM O ÚČINNOSTI	
Správní orgán, který ÚP vydal:	Zastupitelstvo obce Domašov
Obecn. návrh účinnosti ÚP:	
Pořizovatel:	Obecní úřad Domašov se zajištěním kvalifikace Ing. Martina Melišovského
Funkce:	společně se zajištěním územní přílohy ÚP
Podpis:	
Řešeno:	

Zhotovitel:	Urbanistické středisko Brno, spol. s r.o.	Řešeno:
Účelová příloha:	Ing. arch. Jana Kláček	
Funkce:	Návrh projektant	
Podpis:		

KONCEPCE TECHNICKÉ INFRASTRUKTURY	
ÚZEMNÍ PLÁN DOMAŠOV	
EVIDENČNÍ ČÍSLO:	217-001-783
ZHOTOVITEL:	URBANISTICKÉ STŘEDISKO BRNO, SPOL. S R. O.
PROJEKTANTI:	ING. ARCH. VANDA CZERNKOVÁ, ING. ARCH. IVANA MACHEK, ING. MĚLSŮJANA ŠKVAŘILOVÁ, ING. PAVEL VESELY, MGR. MARTIN NOVOTNÝ, MGR. LUCIE BUBRYŠKOVÁ
POŘIZOVATEL:	ÚJ DOMAŠOV SE ZAJIŠTĚNÍM KVALIFIKACE
MĚŘÍTKO:	1:5 000
DATUM:	LEDEN 2021

