


ÚZEMNÍ PLÁN DOMAŠOV

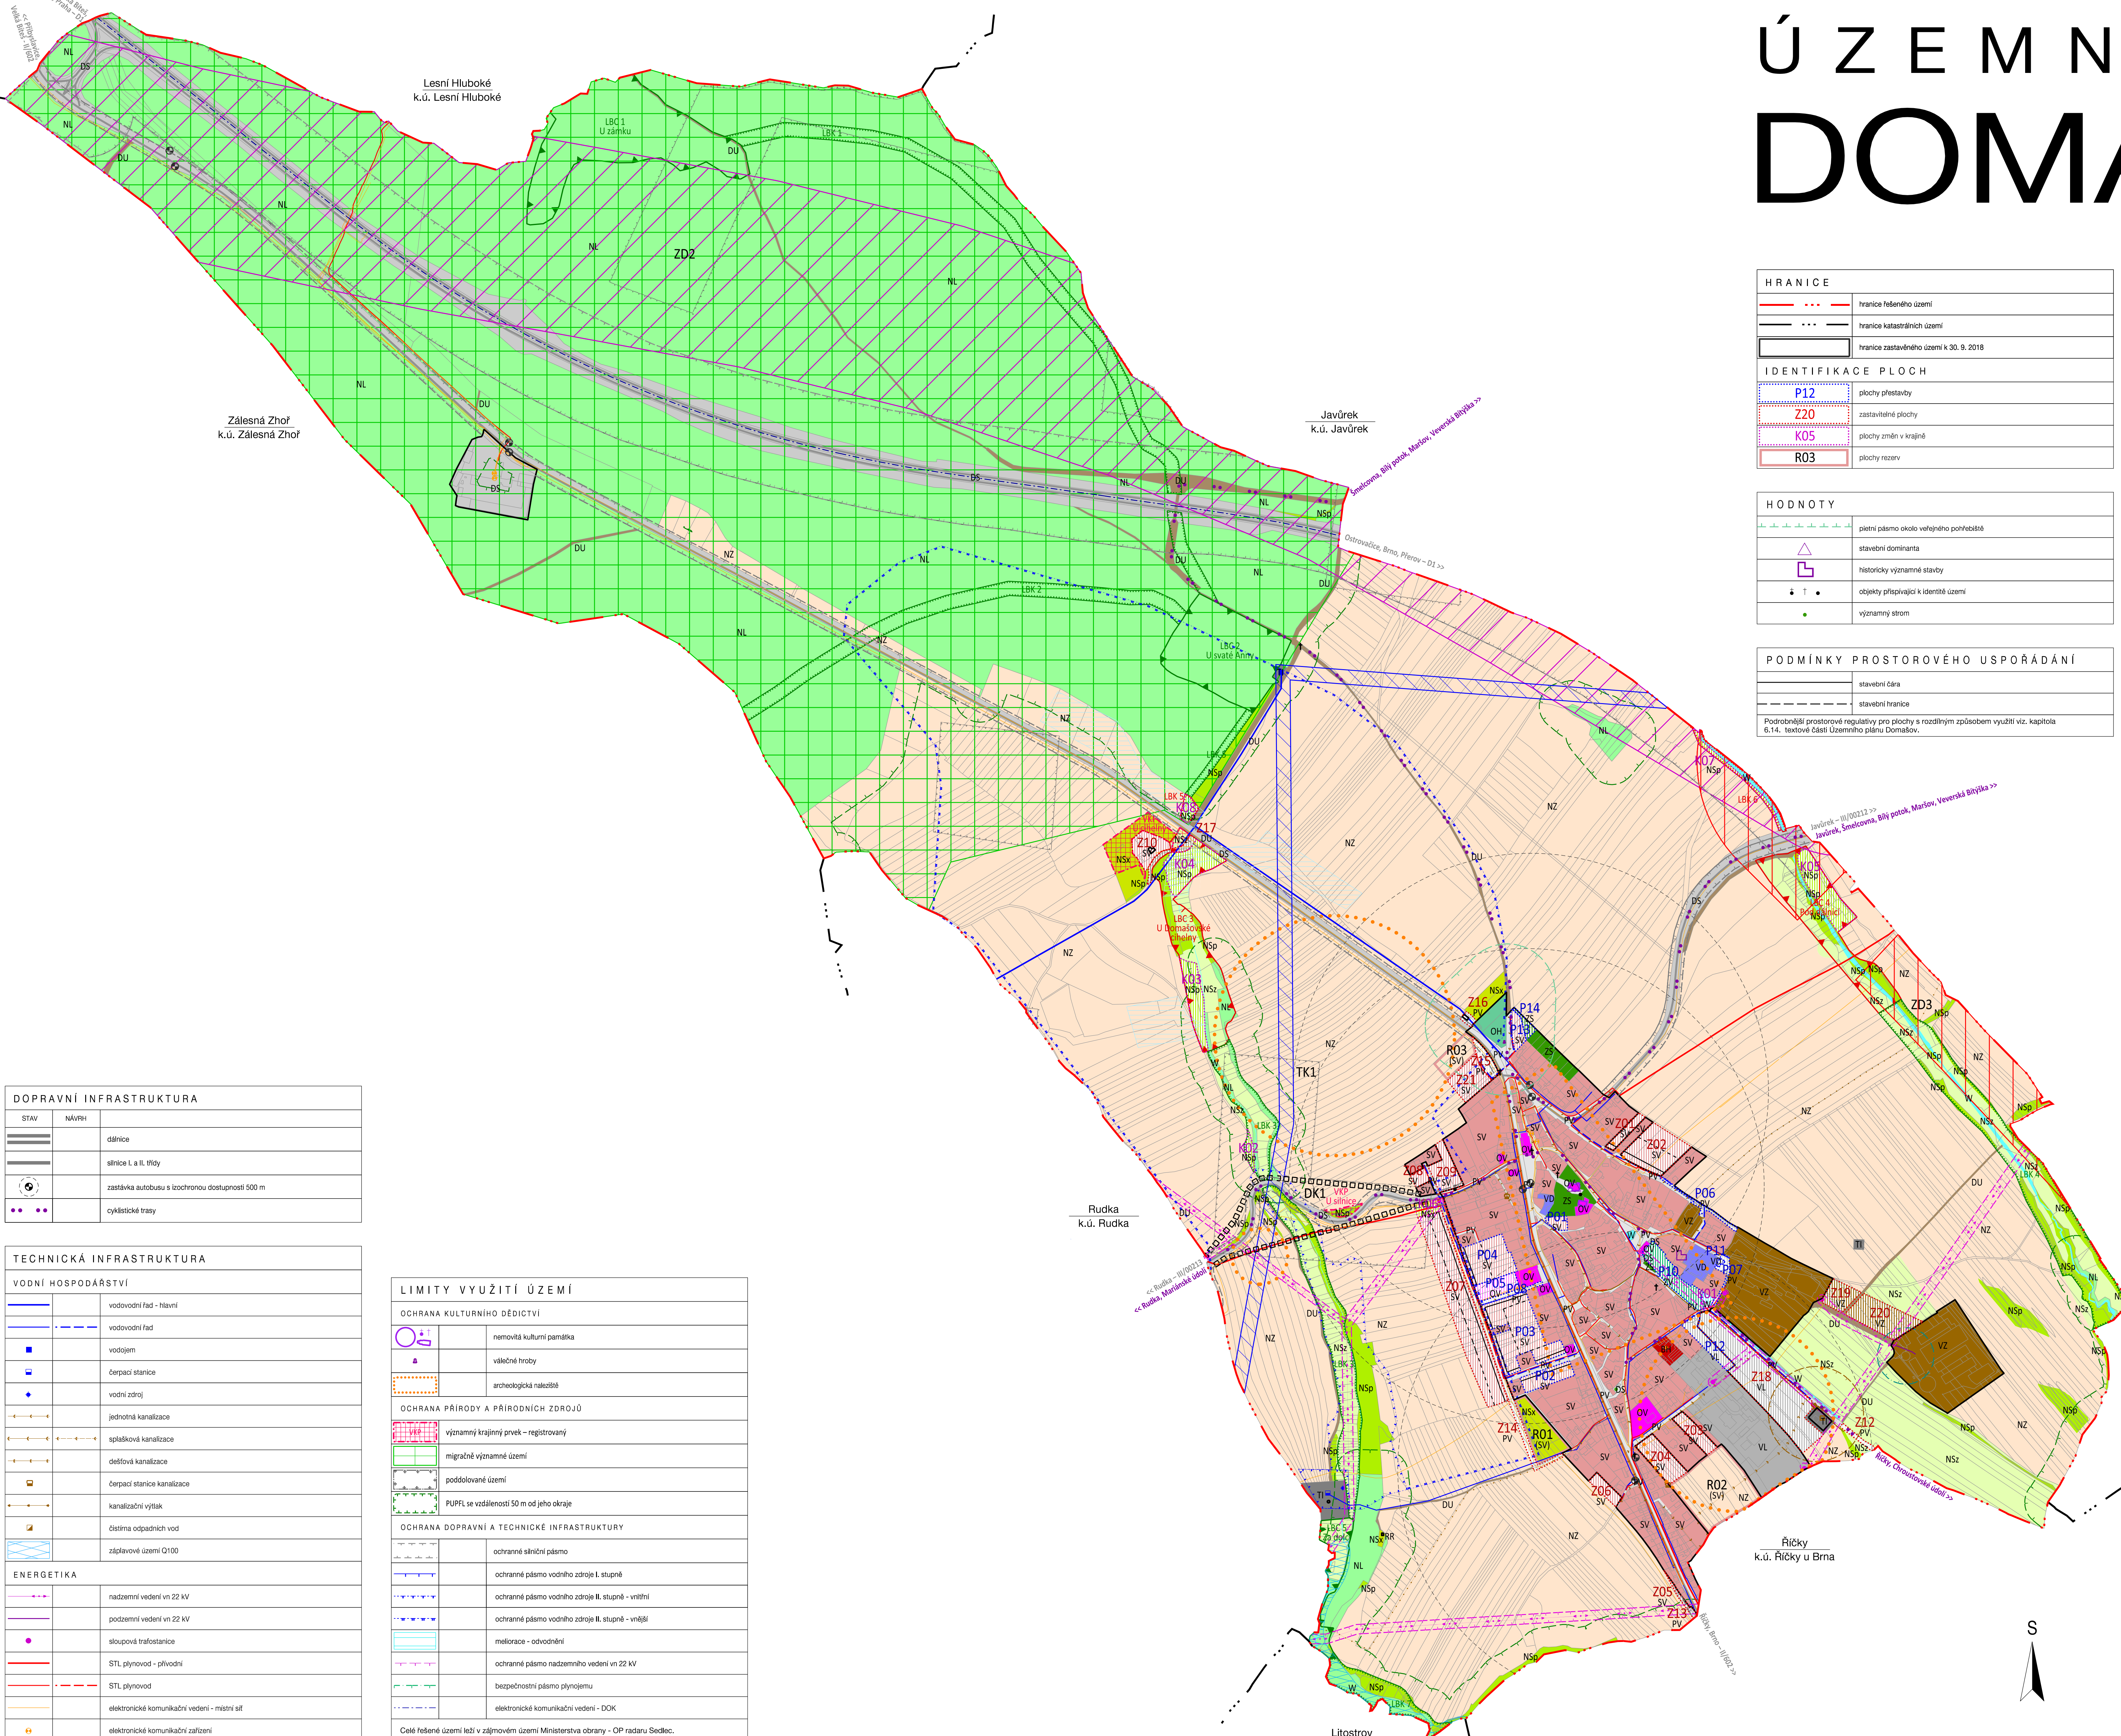

HRANICE	
	hranice řešeného území
	hranice katastrálních území
	hranice zastavěného území k 30. 9. 2018

IDENTIFIKACE PLOCH	
	P12 plochy přestavby
	Z20 zastavěné plochy
	K05 plochy změn v krajině
	R03 plochy rezerv

HODNOTY	
	pěstní pásmo okolo veřejného pohřebiště
	stavební dominanta
	historicky významné stavby
	objekty přispívající k identitě území
	významný strom

PODMÍNKY PROSTOROVÉHO USPOŘÁDÁNÍ	
	stavební čára
	stavební hranice

Podrobnější prostorové regulativy pro plochy s rozdílným způsobem využití viz. kapitola 6.14. textové části Územního plánu Domašov.

KONCEPCE DOPRAVNÍ INFRASTRUKTURY			
STAV	NÁVRH	REZERVA	
			ZD2 koridor vysokorychlostní trati VR1 ROZDZ1 VRT (Praha - Havlíčkův Brod - hranice kraje - Javůrek)
			ZD3 koridor vysokorychlostní trati VR1 ROZDZ2 VRT Javůrek - Brno koridor pro napřimění silnice III/00213

KONCEPCE TECHNICKÉ INFRASTRUKTURY			
STAV	NÁVRH	REZERVA	
			TK1 koridor pro vodovod

ÚZEMNÍ SYSTÉM EKOLOGICKÉ STABILITY			
STAV	NÁVRH	REZERVA	
	LBC	LBC	lokální biocentrum
	LBK	LBK	lokální biokoridor

URBANISTICKÁ KONCEPCE, KONCEPCE USPOŘÁDÁNÍ KRAJINY

PLOCHY S ROZDÍLNÝM ZPŮSOBEM VYUŽITÍ

plochy stabilizované	plochy změn	územní rezervy	

PLOCHY SMÍŠENÉ OBYTNÉ	
	SV smíšené obytné venkovské

PLOCHY BYDLENÍ	
	BH bydlení v bytových domech

PLOCHY REKREACE	
	RR rekreace rodinná

PLOCHY OBČANSKÉHO VYBAVENÍ	
	OV občanské vybavení veřejné
	OH veřejné pohřebiště

PLOCHY VEŘEJNÝCH PROSTRANSTVÍ	
	PV veřejná prostranství
	ZH veřejná zelená parková

PLOCHY SÍDELNÍ ZELENE	
	ZS zelená soukromá a vyhrazená

PLOCHY DOPRAVNÍ INFRASTRUKTURY	
	DS silniční doprava
	DU úložkové komunikace, stezky pro pěší a cyklisty

PLOCHY TECHNICKÉ INFRASTRUKTURY	
	TI inženýrská síť

PLOCHY VÝROBY A SKLADOVÁNÍ	
	VD drobná a řemeslná výroba
	VL průmyslová výroba lehká
	VZ zemědělská výroba

PLOCHY VODNÍ A VODOHOSPODÁŘSKÉ	
	W plochy vodní a vodohospodářské

PLOCHY ZEMĚDĚLSKÉ	
	NZ plochy zemědělské

PLOCHY LESNÍ	
	NL plochy lesní

PLOCHY SMÍŠENÉ NEZASTAVĚNÉHO ÚZEMÍ	
	NSp plochy smíšené nezaastavěného území - přírodní
	NSz plochy smíšené nezaastavěného území - zemědělské
	NSx plochy smíšené nezaastavěného území - jiná specifická funkce

DOPRAVNÍ INFRASTRUKTURA	
	dálnice
	silnice I. a II. třídy
	zastávka autobusu s zónovou dostupností 500 m
	cyklistické trasy

TECHNICKÁ INFRASTRUKTURA	
VODNÍ HOSPODÁŘSTVÍ	
	vodovodní řad - hlavní
	vodovodní řad
	vodíjem
	čerpací stanice
	vodní zdroj
	jednoduchá kanalizace
	společková kanalizace
	dešťová kanalizace
	čerpací stanice kanalizace
	kanalizační výtlak
	čistírna odpadních vod
	záplavové území Q100

ENERGETIKA	
	nadzemní vedení vn 22 kV
	podzemní vedení vn 22 kV
	sloupová trafostanice
	STL plynovod - přírodní
	STL plynovod
	elektronické komunikační vedení - místní síť
	elektronické komunikační zařízení

LIMITY VYUŽITÍ ÚZEMÍ	
OCHRANA KULTURNÍHO DĚDICTVÍ	
	nemovitá kulturní památka
	válečné hroby
	archeologická nalozitě
OCHRANA PŘÍRODY A PŘÍRODNÍCH ZDROJŮ	
	významný krajinný prvek - registrovaný
	migračně významné území
	poddolované území
	PUPFL se vzdáleností 50 m od jeho okraje
OCHRANA DOPRAVNÍ A TECHNICKÉ INFRASTRUKTURY	
	ochranné sádkové pásmo
	ochranné pásmo vodního zdroje I. stupně
	ochranné pásmo vodního zdroje II. stupně - vnitřní
	ochranné pásmo vodního zdroje II. stupně - vnější
	meliorace - odvodnění
	ochranné pásmo nadzemního vedení vn 22 kV
	bezpečnostní pásmo plynovodu
	elektronické komunikační vedení - DOK

Celé řešené území leží v zájmovém území Ministerstva obrany - OP radaru Sedlec.

KOORDINAČNÍ VÝKRES

ÚZEMNÍ PLÁN DOMAŠOV	EVIDENČNÍ ČÍSLO: 217-001-783	
ZHOTOVITEL: URBANISTICKÉ STŘEDISKO BRNO, SPOL. S R. O.	PROJEKTANTI: ING. ARCH. VANDA CZERNOVÁ, ING. ARCH. IVANA MACHEK, ING. MĚROSLAVA ŠVARNOVÁ, ING. PAVEL VESELY, MGR. MARTIN NOVOTNÝ, MGR. LUCIE BURÝSKOVÁ	
POŘIZOVATEL: OÚ DOMAŠOV SE ZAJIŠTĚNÍM KVALIFIKACE	MĚŘÍTKO: 1:5 000	
DATUM: LEDEN 2021		II. 1